

 07 JUL 2004
 HÓ


Skýringari:

Lagnir skulu vera huldar 16mm plastpípu-
 lagnir ídregnar 3x1,5q vír.
 Hæð rofa sé 110cm. Hæð tengla sé 20cm
 nema þar sem rofi og tengill eru teiknaðir
 fastir saman 110cm.
 Hæð veggdósa sé 180cm nema á böðum 200cm.
 Fjarlægð frá hurðargati eða veggbrún í
 miðja dós sé 12cm.
 Öll mál eru miðuð við fullfrágengin gólf og
 miðja dós.


Öfangreint gildir nema annars sé getið.

A.T.H. NOTA SKAL MÁLSETTA SMÍÐATEIKNINGU ÞEGAR MÆLT ER FYRIR VEGGJUM. !!!

VEKTOR
 Hönnun og ráðgjaf ehf.

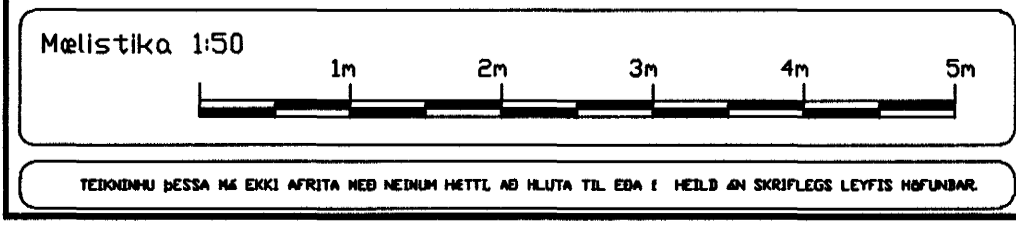


breytt
 breytt
 breytt

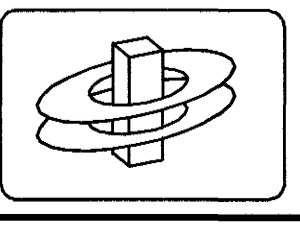

KERFISHÖNNUN
 Ráfhönnun Tölvukerfi Ráðgjöf
 www.kerfishonnun.is

Björn Traustason
 Ráfnámsráðgjafi
 sími 988 1314 gsm. 899 5264
 email: bjorn@kerfishonnun.is

Kristján Theodórsson
 Ráfnáms- og rekstrarárnámsráðgjafi
 sími 552 0563 gsm. 899 6897
 email: kristjan@kerfishonnun.is

verki: Fífuvellir 25-27 Hafnarfirði
 Raflögn 2h
 Teikning 2 af 3

skv. 1:50 dags. 17. febrúar 2004
 hannaði: BT teiknaði: BT
 Björn Traustason
 Lögblitur Ráfnámsráðgjafi
 kt. 031267-3909 sign: 