


Byggingafræðingur
 Afgreitt þann
 07 JULI 2004
 Hó

Skýringar:


Lagnir skulu vera huldar 16mm plastpípu-
 lagnir ídregnar 3x1,5q vír.
 Hæð rofa sé 110cm. Hæð tengla sé 20cm
 nema þar sem rofi og tengill eru teiknaðir
 fastir saman 110cm.
 Hæð veggdósa sé 180cm nema á böðum 200cm.
 Fjarlægð frá hurðargati eða veggbrún í
 miðja dós sé 12cm.
 Öll mál eru miðuð við fullfrágengin gólf og
 miðja dós.

Öfangreint gildir nema annars sé getið.
 A.T.H. NOTA SKAL MÁLSETTA SMÍÐATEIKNINGU
 ÞEGAR MÆLT ER FYRIR VEGGJUM. !!!

VEKTOR
 Hönnun og ráðgjöf ehf.
 kt. 70096-24297

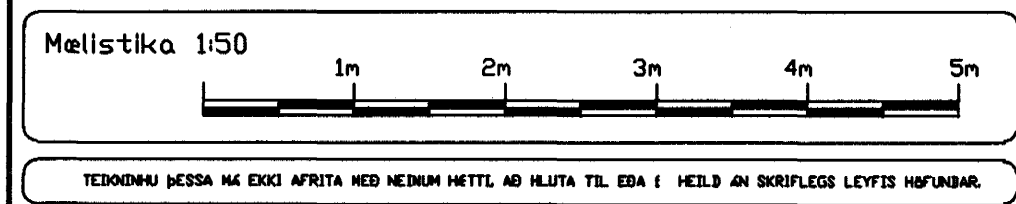

breytt:
 breytt:
 breytt:

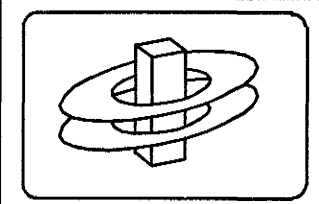

KERFISHÖNNUN
 Rafhönnun Tölvukerfi Ráðgjöf
 www.kerfishonnun.is

Björn Traustason
 Rafnagnisfræðingur
 sími 588 1314 gsm. 899 5264
 email: bjorn@kerfishonnun.is

Kristján Theodorsson
 Rafnagns- og rekstrarisfræðingur
 sími 552 0563 gsm. 899 6897
 email: kristjan@kerfishonnun.is

verki: Fífuvellir 25-27 Hafnarfirði
 Raflögn 1h
 Teikning 1 af 3

mkv: 1:50 dags: 17. Febrúar 2004
 hannaði: BT teiknaði: BT
 Björn Traustason
 Lögfræðingur
 kt. 031267-3909 sign: Björn Traustason