



Stálbiti - IPE 240 - í þakkverk,
sjá blað 01.04

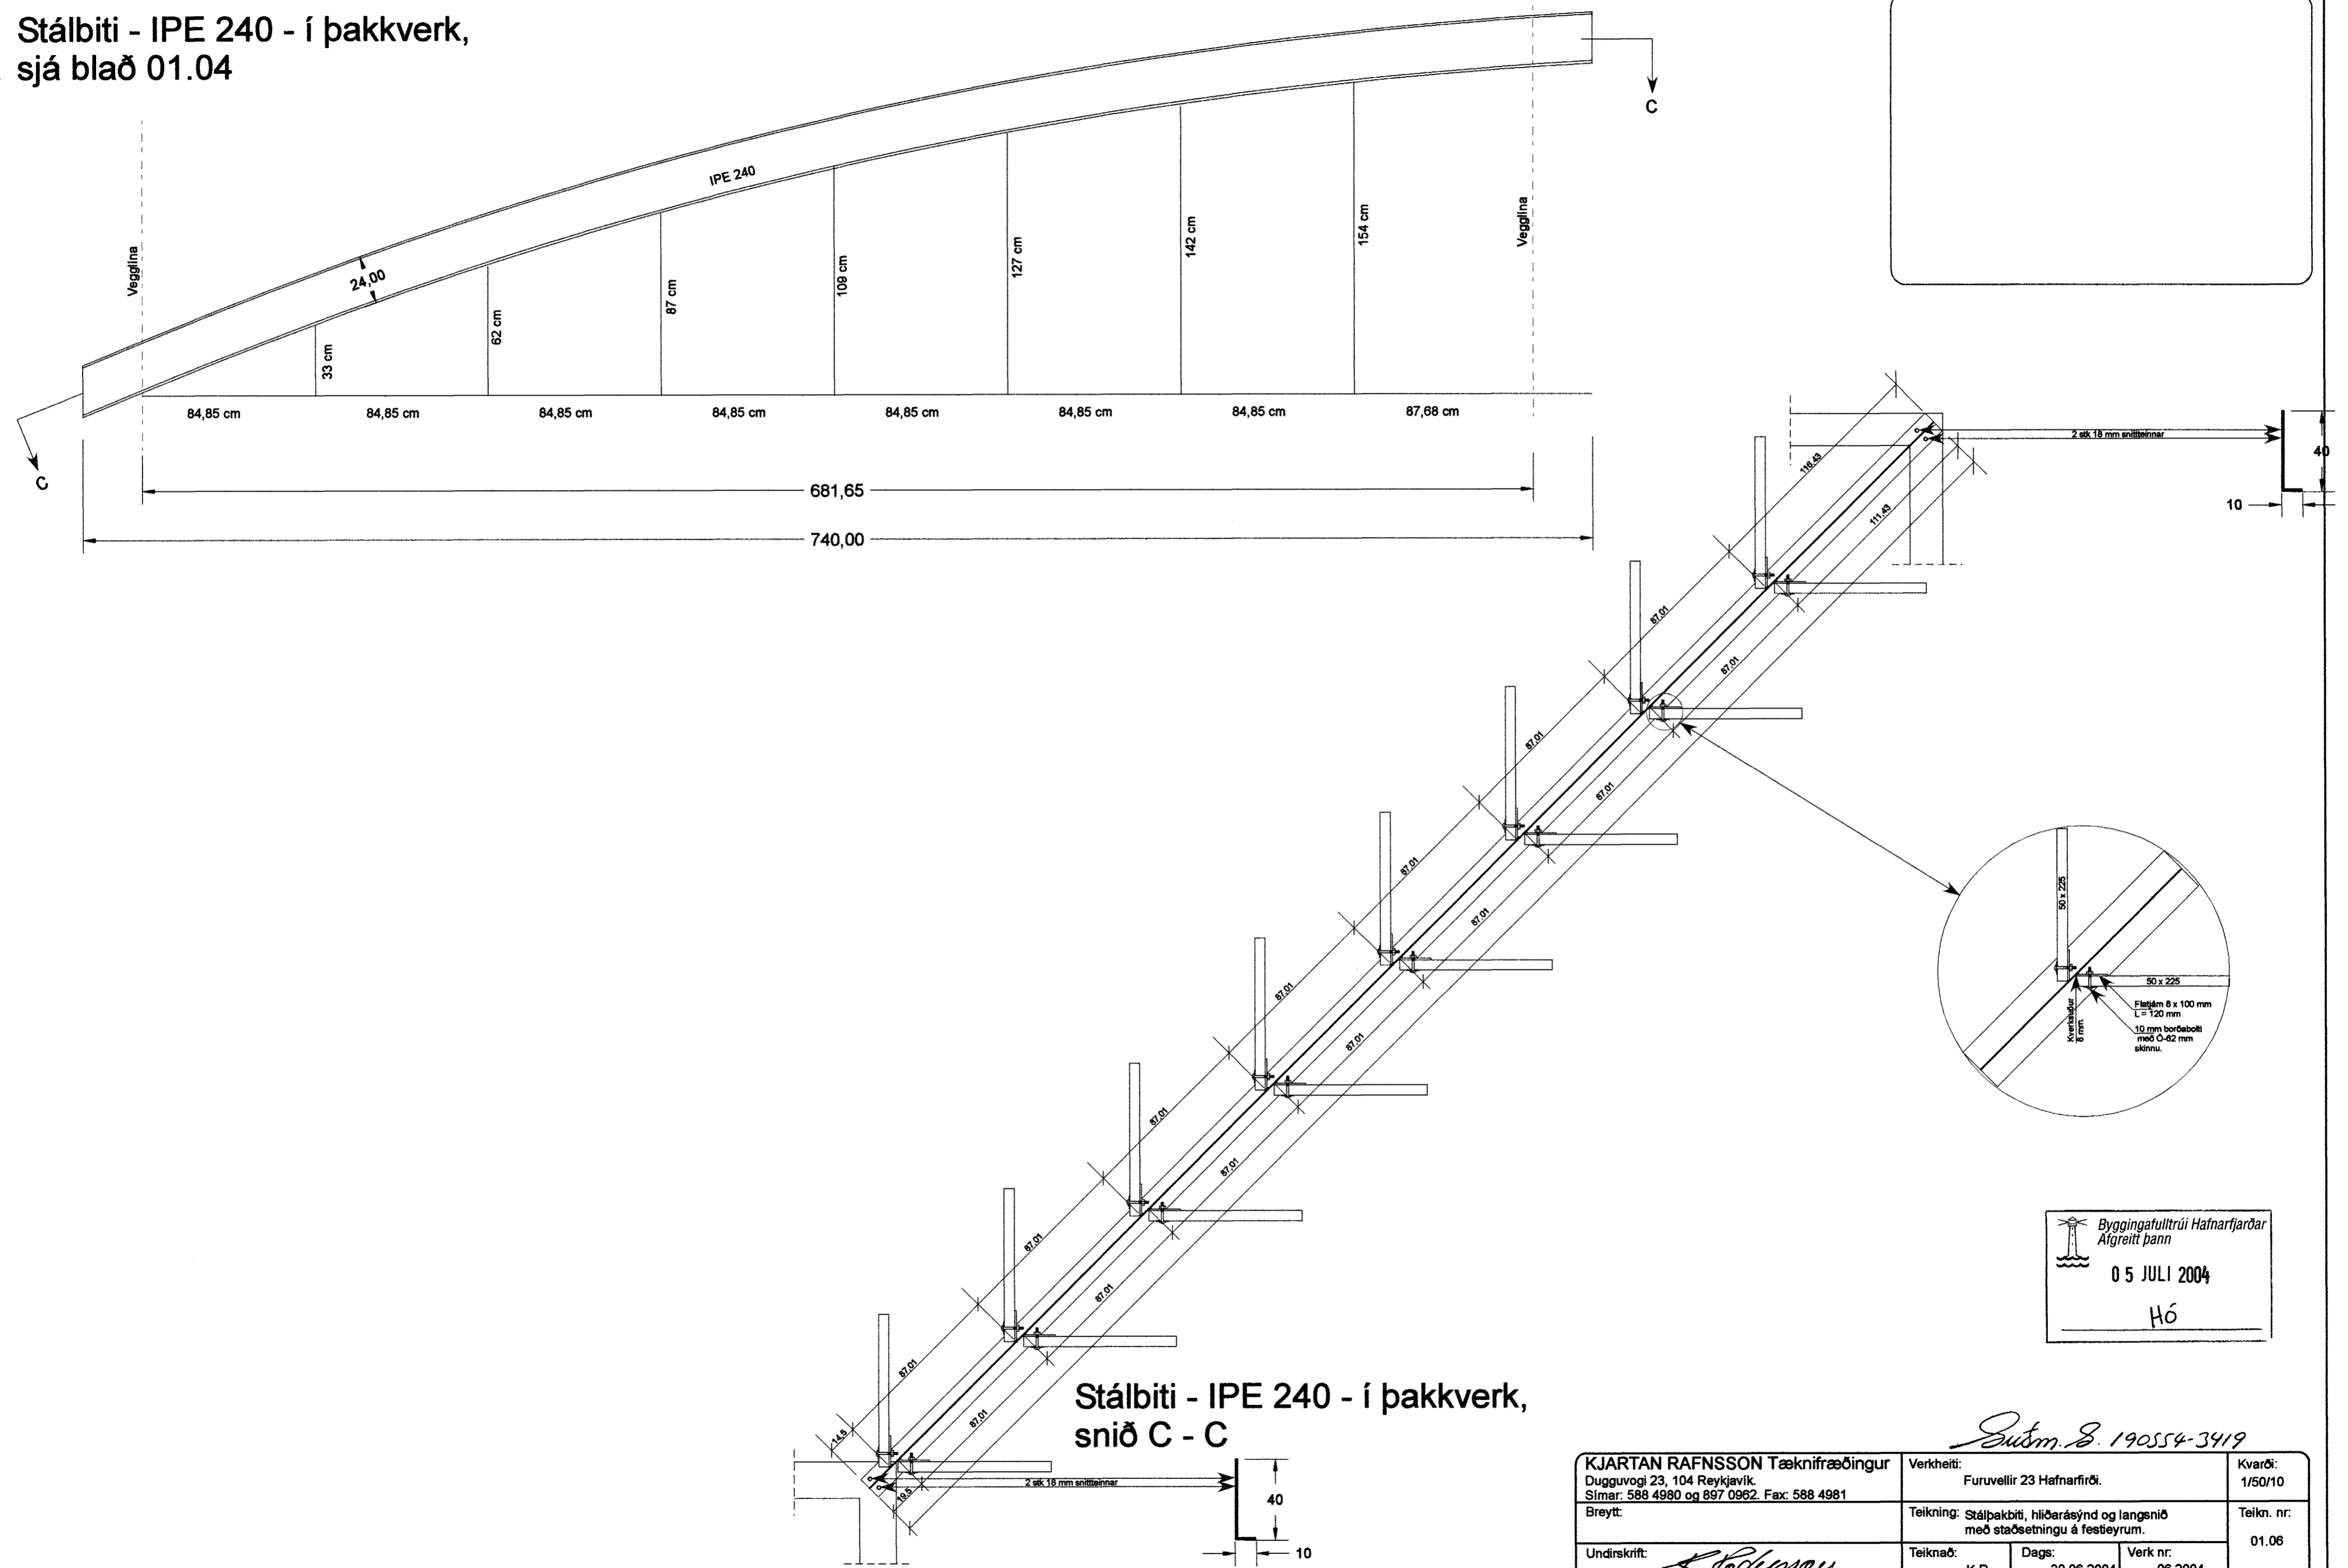

Stálbiti - IPE 240 - í þakkverk,
snið C - C

Byggingafultrúi Hafnarfjarðar
Afgreitt þann
05 JULI 2004
HÓ

KJARTAN RAFNSSON Tæknifræðingur Dugguvogi 23, 104 Reykjavík. Símar: 588 4980 og 897 0962. Fax: 588 4981 Breytt:	Verkheiti: Furuvellir 23 Hafnarfirði.	Kvarði: 1/50/10
	Teikning: Stálþakbiti, hlíðarásýnd og langsníð með staðsetningu á festeyrum.	Teikn. nr: 01.06
Undirskrift:  <small>Kennitala: 220550 2189</small>	Teiknað: K.R.	Dags: 30.06.2004
		Verk nr: 06.2004