

SKÝRINGAR – LÁGSPENNA:

- ① INSTABUS EINING Í ROFADÓS, H:1100mm. ÞAR SEM TENGLAR ERU TIL STADAR KEMUR INSTABUS EINING VID HLIDINA Á ROFADÓS FYRIR TENGLI. PLASTPIPUR 16mm FRÁ SITHVORRI DÓSINI ENDA Í KLOSSA (EF VEGGUR ER STEYPTUR) VID NEDRI BRÓN Á STEYPTRI PLÖTU, EDA EF VEGGUR ER LETTUR BEYGIST PIPA ÚT Á LOFT FYRIR NEDAN STEYPTA PLÖTU.
- ② INSTABUS EINING Á FLATSTRENG OFAN VID NIDURTEKID KERFISLOFT
- ③ FLATSTRENGUR 5x2,5mm²+ EIB STRENGUR
- ④ PEH–PIPUR SEM KOMA Í SÖKKUL FRÁ GRÝFJU NEDAN VID ADALÖFLU T.O.A.1
- ⑤ ADALTAFLA T.O.A.1
- ⑥ VEGGLJÓS INNFELLT Í STEYPTA VEGGI. STÆRD Á ÚTTAKI HxÐ=420x310x80. HÉÐARSETNING Á VEGGLJÓSUM ER FRÁ FULLFRÁGENGNU GÓLFI/ÞREPI Í KJALLARA OG Í MIDJU ÚTTAKI
- ⑦ 2xØ25mm PEH–PIPUR FYRIR OFAN NIDURTEKID LOFT Á GANGI OG ÚT Í LÖD, 500mm UNDIR ENDANLEGU YFIRBORDI JARDEGS
- ⑧ 2x20mm PIPUR Í GÓLFI BEYGIST UPP Í VEGG OG UPP ÚR GÓLFI ÞAR SEM VINNUBORD KEMUR
- ⑨ PLASTKAPALL TENGIST INN Á FLATSTRENG MED ÞAR TIL GERÐUM TENGIBÓUNADI
- ⑩ TENGILL Á LOFT FYRIR OFAN NIDURTEKID LOFT
- ⑪ R/T RENNA Á VEGG
- ⑫ INSTABUS EINING Á LOFT VID HLIDINA Á FLATSTRENG
- ⑬ UTANÁLIGGJANDI LAGNIR (JÁRNRÖR/ÁLRÖR)
- ⑭ TENGISTADUR FYRIR RAFFÆÐINGU Á LEIRBRENNSLUOFNI
- ⑮ TENGIDÓS Á STENGSTIGA, FYRIR OFAN NIDURTEKID LOFT
- ⑯ DÓS Á LOFT, FYRIR OFAN NIDURTEKID LOFT
- ⑰ RAFMAGNSTENGLAR/TENGLABRETTI Í FJARSKIPTALAGNASKÁP +IT11
- ⑱ 400mm STRENGSTIGI/NETSTIGI MED SKILRÚMI TIL AD ADSKILJA LÁG– OG SMÁSPENNULAGNIR, OFAN VID NIDURTEKID KERFISLOFT
- ⑲ 300mm STRENGSTIGI/NETSTIGI MED SKILRÚMI TIL AD ADSKILJA LÁG– OG SMÁSPENNULAGNIR, OFAN VID NIDURTEKID KERFISLOFT
- ⑳ 400mm STRENGSTIGI MED SKILRÚMI TIL AD ADSKILJA LÁG– OG SMÁSPENNULAGNIR, LÖDRÉTTUR MILLI HÉDA
- ㉑ 300mm STRENGSTIGI/NETSTIGI LÖDRÉTTUR OFAN VID GREINATÖFLUR
- ㉒ T.O.S.1 INNTAKSIMA
- ㉓ T.O.S.2 TENGIKASSI FYRIR ADGANGSKORTAKERFI
- ㉔ T.O.S.3 TENGISKÁPUR FYRIR LOFTNETSKERFI
- ㉕ T.O.S.4 TENGISKÁPUR FYRIR LOFTNETSKERFI
- ㉖ T.O.S.5 TENGISKÁPUR FYRIR LOFTNETSKERFI
- ㉗ T.O.S.6 TENGISKÁPUR FYRIR STJÓRNSTÖÐ SKÓLAKLUKKU– OG BJÖLLUKERFI
- ㉘ VAKTROFI VR2 OG STÖÐUROFI SR2 VATNSÚDAKERFIS, TENGIST STJÓRNSTÖÐ BRUNAVIÐVÖRUNARKERFIS
- ㉙ VAKTROFI VR3 OG STÖÐUROFI SR3 VATNSÚDAKERFIS, TENGIST STJÓRNSTÖÐ BRUNAVIÐVÖRUNARKERFIS
- ㉚ VAKTROFI VR4 OG STÖÐUROFI SR4 VATNSÚDAKERFIS, TENGIST STJÓRNSTÖÐ BRUNAVIÐVÖRUNARKERFIS
- ㉛ +IT0.1 FJARSKIPTALAGNASKÁPUR
- ㉜ +IT0.2 FJARSKIPTALAGNASKÁPUR
- ㉝ +IT0.3 FJARSKIPTALAGNASKÁPUR
- ㉞ IVK STJÓRNSTÖÐ INNBROTAVIÐVÖRUNARKERFIS
- ㉟ TRONIC INNFELLISPENNIR 230V AC/12V DC – 105W
- Ⓜ TRONIC INNFELLIMAGNARI 700W
- Ⓝ R/T RENNA LÖDRÉTT Á VEGG, FRÁ LÁRÉTTRI R/T RENNU OG UPP FYRIR NIDURTEKID KERFISLOFT
- Ⓞ GÓLFRENNUR MED LOKUM OG TILHEYRANDI BÓNADI
- Ⓟ PLASTPIPUR Í VEGG FYRIR LAGNIR AD TENGLUM FYRIR HEFILBEKKI O.FL. PIPUR BEYGIST INN Í GÓLFRENNU SEM GENGUR INN Í MIDJAN VEGGINN
- Ⓠ STRENGSTIGI 300mm Á VEGG OFAN VID NIDURTEKID KERFISLOFT
- Ⓡ STRENGSTIGI 200mm, OFAN VID NIDURTEKID KERFISLOFT
- Ⓢ STÝRISTRAUMUR 0–10 V DC (2x1,5mm² LAMPASNÓRA) FRÁ INSTABUS ROFALIDA (DIMMER) FYRIR FLÚRPERUR, AD LAMPA MED WIELAND – TENGI Í
- Ⓣ DÓS Á LOFTI FYRIR STÝRISTRAUM 0–10 V DC, FYRIR OFAN NIDURTEKID LOFT
- Ⓤ LJÓS SEM STÝRAST AF INSTABUS ROFALIDA (DIMMER) FYRIR FLÚRLAMPA 0–10 VDC 600mm STRENGSTIGI MED SKILRÚMI TIL AD ADSKILJA LÁG– OG SMÁSPENNULAGNIR, LÖDRÉTTUR MILLI HÉDA
- Ⓥ LJÓS SEM STÝRAST AF INSTABUS ROFALIDA (DIMMER) FYRIR FLÚRLAMPA 0–10 VDC
- Ⓦ GAUMLJÓS FYRIR ÚTSLÁTARROFA Á TÆKJUM Í SMÍDASTOFU
- Ⓧ DÓS Á LOFTI FYRIR STÝRISTRAUM 0–10 V DC, FYRIR OFAN NIDURTEKID LOFT
- Ⓨ EIB STRENGUR 2x2x0,8 mm MED TENGIBÓUNADI Á ENDUM, TIL AD TENGJA INN Á EIB STRENG Á FLATSTRENG
- Ⓩ LJÓS SEM STÝRAST AF INSTABUS ROFALIDA (DIMMER) FYRIR FLÚRLAMPA DIGITAL STÝRING
- ⓐ STÝRISTRAUMUR 0–10 V DC (2x1,5mm² LAMPASNÓRA) FRÁ INSTABUS ROFALIDA (DIMMER) FYRIR FLÚRPERUR, AD LAMPA MED WIELAND – TENGI Í
- ⓑ MÓTOR FYRIR SJÁLFRIRKA GLUGGAOPNUN
- ⓒ INSTABUS MILLILIDI Í DÓS
- ⓓ TENGIDÓS VID MÓTOR
- ⓔ LJÓS INN Í HÁF IP67 (1x18W) x2 H:1850mm
- ⓕ LÖDRÉTT LAGNALEID FRÁ NIDURTEKNU LOFTI AD INNRETTINGU
- ⓖ LAGNIR AD R/T RENNU ÚR LÉTTUM VEGG
- ⓗ ROFADÓS Í STEYPTUM/LÉTTUM VEGGI. PLASTPIPA 20mm FRÁ ROFADÓS OG ENDA Í KLOSSA (EF VEGGUR ER STEYPTUR) VID NEDRI BRÓN Á STEYPTRI PLÖTU, EDA EF VEGGUR ER LETTUR BEYGIST PIPA ÚT Á LOFT FYRIR NEDAN STEYPTA PLÖTU.
- ⓘ LOKUMÓTOR LM3 FYRIR KERFI 51, SJÁ NÁNAR KERFISMYND B2–R11–VK–002
- ⓙ BLÁSARI ÚB2 FYRIR KERFI 51, SJÁ NÁNAR KERFISMYND B2–R11–VK–002
- ⓚ LOKUMÓTOR LM4 FYRIR KERFI 51, SJÁ NÁNAR KERFISMYND B2–R11–VK–002
- ⓛ BLÁSARI ÚB1 FYRIR KERFI 51, SJÁ NÁNAR KERFISMYND B2–R11–VK–002

SKÝRINGAR – LÁGSPENNA frh:

- Ⓧ BLÁSARI ÚB1 FYRIR KERFI 56, SJÁ NÁNAR KERFISMYND B2–R11–VK–002
- Ⓨ LOKUMÓTOR LM2 FYRIR KERFI 51, SJÁ NÁNAR KERFISMYND B2–R11–VK–002
- Ⓩ BLÁSARI ÚB3 FYRIR KERFI 51, SJÁ NÁNAR KERFISMYND B2–R11–VK–002
- ⓐ BLÁSARI ÚB1 FYRIR KERFI 55, SJÁ NÁNAR KERFISMYND B2–R11–VK–002
- ⓑ GAT MILLI HÉDA (25mm) FYRIR LAGNIR AD TÖLVUBORDUM
- ⓒ 2xROFADÓSIR Í STEYPTUM/LÉTTUM VEGGI. PLASTPIPA 20mm FRÁ HVERRI ROFADÓS OG ENDA Í KLOSSA (EF VEGGUR ER STEYPTUR) VID NEDRI BRÓN Á STEYPTRI PLÖTU, EDA EF VEGGUR ER LETTUR BEYGIST PIPA ÚT Á LOFT FYRIR NEDAN STEYPTA PLÖTU.
- ⓓ DREIFITAFLA T.O.G.1
- ⓔ DREIFITAFLA T.O.G.2
- ⓕ STJÓRNSKÁPUR HÖSSTJÓRNARKERFIS T.O.H.1
- ⓖ STJÓRNSKÁPUR HÖSSTJÓRNARKERFIS T.O.H.2
- ⓗ STJÓRNSKÁPUR HÖSSTJÓRNARKERFIS T.O.H.3
- ⓘ LAGNIR AD VINNUBORDUM Í SÖLU FRÁ LOFTI
- ⓙ
- ⓚ ÚRTÖK Í BITA FYRIR LAGNIR
- ⓛ HRADASTILLIR HR1 FYRIR KERFI 57, SJÁ NÁNAR KERFISMYND B2–R11–VK–020
- ⓜ HRADASTILLIR HR1 FYRIR KERFI 56, SJÁ NÁNAR KERFISMYND B2–R11–VK–002
- ⓝ HRADASTILLIR HR1 FYRIR KERFI 55, SJÁ NÁNAR KERFISMYND B2–R11–VK–002
- ⓞ BLÁSARI ÚB1 FYRIR KERFI 52, SJÁ NÁNAR KERFISMYND B2–R11–VK–010
- Ⓩ BLÁSARI ÚB2 FYRIR KERFI 52, SJÁ NÁNAR KERFISMYND B2–R11–VK–010
- ⓐ BLÁSARI ÚB3 FYRIR KERFI 52, SJÁ NÁNAR KERFISMYND B2–R11–VK–010
- ⓑ BLÁSARI ÚB1 FYRIR KERFI 53, SJÁ NÁNAR KERFISMYND B2–R11–VK–020
- ⓒ BLÁSARI ÚB2 FYRIR KERFI 53, SJÁ NÁNAR KERFISMYND B2–R11–VK–020
- ⓓ BLÁSARI ÚB3 FYRIR KERFI 53, SJÁ NÁNAR KERFISMYND B2–R11–VK–020
- ⓔ BLÁSARI ÚB4 FYRIR KERFI 53, SJÁ NÁNAR KERFISMYND B2–R11–VK–020
- ⓕ BLÁSARI ÚB1 FYRIR KERFI 57, SJÁ NÁNAR KERFISMYND B2–R11–VK–020
- ⓖ MÓTOR FYRIR GLUGGATJALD
- ⓗ TENGILL Á STRENGSTIGA FYRIR RAFTENGINGU Á SKJÁVARPA
- ⓘ INSATBUS EINING Á STRENGSTIGA
- ⓙ 2x20mm PIPA FRÁ STRENGSTIGA Í VEGG OG BEYGIST INN Í R/T RENNU Í GÓLFI
- ⓚ INNFELLD R/T RENNA ÚR ÁLI Í GÓLFI/ÞREPI
- ⓛ INNFELLD R/T RENNA ÚR ÁLI Í VEGG, HÆÐ Í NEDRI BRÓN Á RENNU 950mm
- ⓜ LÖDRÉTT R/T RENNA Á VEGG, FRÁ LÁRÉTTRI RENNU UPP FYRIR NIDURTEKID KERFISLOFT
- ⓝ STJÓRNEINING FYRIR INSTABUS KERFIÐ, INNFELLT Í STEYPTAN VEGGI, H:1200mm
- ⓞ 3x20mm PIPUR FRÁ INNFELLDRI RENNU Í VEGG AD STRENGSTIGA OFAN VID NIDURTEKID LOFT.

INSTABUSKERFI:

- 1.1.10 VISTFANG INSTABUS BÓUNADUR
- Ⓧ ROFAÚTGANGSEINING, ÞAR SEM n TÁKNAR FJÖLDA SNERTA
- Ⓨ ROFAEINING MED ÞRÝSTIROFUM, ÞAR SEM n TÁKNAR FJÖLDA ROFA
- Ⓩ INFRARAUDUR HREYFISKYNJARI, ÞAR SEM n TÁKNAR KVEIKINGA FJÖLDA
- ⓐ TRONIC INSTABUS INNFELLIDIMMER, ÞAR SEM n TÁKNAR FJÖLDA SNERTLA
- ⓑ INSTABUS INNFELLIDIMMER, FYRIR FLÚRPERUR STILLANLEGUR 0–10 V DC ÚTGANGUR
- ⓒ INSTABUS GARDINULIDI

ATHUGASEMDIR – LÁGSPENNA:


ALLAR LAGNIR ERU HULDAR OG IDREGNAR Í 16mm PLASTPIPUR, NEMA ANNAD SÉ TEKID FRAM Á TEIKNINGU.
 ALLAR LAGNIR Í TENGINGANGI Í KJALLARA (ÁSAMT GEYMSLU OG INNTAKSHERBERGJUM) Í LOFTUM ERU UTANÁLIGGJANDI JÁRN/STÁL/ÁL–PIPULAGNIR.
 HÆDIR TENGLA FRÁ FULLFRÁGENGNU GÓLFI ERU 200mm, NEMA ANNAD KOMI FRAM Á TEIKNINGU.
 HÆDIR TENGLA Í ELDHÚSI OG Á SALERNUM ERU 1100mm, NEMA ANNAD KOMI FRAM Á TEIKNINGU.
 ALLIR TENGLAR Í ELDHÚSI Á 1. HÆÐ EIGA AD VERA AF VARNARFLOKKI IP44, MED LOKI.
 ALLIR ROFAR Í ELDHÚSI Á 1. HÆÐ EIGA AD VERA AF VARNARFLOKKI IP44.
 HÆÐ TENGLA VID ROFA SÉ Í SÖMU HÆÐ OG ROFINN.
 HÆDIR ROFA FRÁ FULLFRÁGENGNU GÓLFI ERU 1100mm, NEMA ANNAD KOMI FRAM Á TEIKNINGU.
 ÖLL MÁL ERU GEFIN UPP Í mm OG ER ALLTAF MIDAD VID FULLFRÁGENGID GÓLF EDA VEGGI.
 ÖLL MÁL MIDAST VID MIDJA DÓS, MEMA ANNAD SÉ TEKID FRAM.
VISAD ER TIL SÉRTEIKNINGA ARKITEKTS VARDANDI NÁKVEMAR STADSETNINGAR Á BÓUNADI OG INNRETTINGUM.
 GREINAR ERU EKKI SÝNDAR Í ÖLLUM TILFELNUM AD TÖFLU, EN ERU ÞÁ MERKTAR VIÐKOMANDI TÖFLU.
 MÁLSTRAUMUR ROFA OG TENGLA SKAL VERA MINNST 10 A.
 MÁLMHLUTA LAGNA, STRENGSTIGA, LAMPA OG RAFBÓUNADAR SKAL JARDBINDA VANDLEGA.
 ÞESSAR ATHUGASEMDIR EIGA VID EF ANNAD KEMUR EKKI FRAM Á TEIKNINGU.

SKÝRINGAR – LAMPAPLAN:

- ① FLÚRLAMPI 3x14W, T5–PERA, INNFELLDUR Í LOFT MED TVÓFALDRI PARAB. DREIFINGU
- ② FLÚRLAMPI 2x1x35W, T5–PERA, FESTUR Á KORTBÓUNAD MED TVÓFALDRI PARAB. DREIFINGU
- ③ STROKKALJÓS 1x18W MED RAFEINDASTRAUMFESTU, INNFELLT Í LOFT
- ④ STROKKALJÓS 1x42W MED RAFEINDASTRAUMFESTU, INNFELLT Í LOFT
- ⑤ STROKKALJÓS 1x42W MED RAFEINDASTRAUMFESTU, INNFELLT Í LOFT, DIMMANLEGUR
- ⑥ FLÚRLAMPI 1x18W, Á VEGG
- ⑦ STROKKALJÓS 1x26W MED RAFEINDASTRAUMFESTU, INNFELLT Í LOFT
- ⑧ STROKKALJÓS 1x26W MED RAFEINDASTRAUMFESTU, INNFELLT Í LOFT MED NEYDARLÝSINGABÓUNADI
- ⑨ FLÚRLAMPI 1x28W, T5–PERA, UNDIR EFRI SKÁP Í ELDHÓSIINNRETTINGU
- ⑩ STROKKALJÓS 2x26W MED RAFEINDASTRAUMFESTU, INNFELLT Í LOFT
- ⑪ FLÚRLAMPI 3x14W, T5–PERA, INNFELLDUR Í LOFT
- ⑫ STROKKALJÓS 2x26W MED RAFEINDASTRAUMFESTU, INNFELLT Í LOFT MED NEYDARLÝSINGABÓUNADI
- ⑬ INNFELLDUR LAMPI Í VEGG, 1x18W
- ⑭ FLÚRLAMPI 1x28W T5–PERA, NEDAN Á STRENGSTIGA
- ⑮ FLÚRLAMPI 2x28W, T5–PERA, Á LOFT
- ⑯ NEYDARLÝSINGALAMPI 1x9W, Á LOFT
- ⑰ FLÚRLAMPI 1x36W, Á VEGG
- ⑱ STROKKALJÓS 1x13W, MED RAFEINDASTRAUMFESTU INNFELLT Í INNRETTINGU
- ⑲ FLÚRLAMPI MED PL–PERU 3x11W, IP44, Á VEGG
- Ⓚ FLÚRLAMPI 3x14W, T5–PERA, INNFELLDUR Í LOFT VARMAFLOKKUR IP44
- Ⓛ STROKKALJÓS 1x70W, (MT – METAL HALIDE) INNFELLT Í LOFT MED RÆSIBÓUNADI
- Ⓜ STROKKALJÓS 1x70W, (MT – METAL HALIDE) INNFELLT Í LOFT MED NEYDARLÝSINGABÓUNADI
- Ⓨ LAMPI Á VEGG, 1x250W (MT – METAL HALIDE) MED RÆSIBÓUNADI
- Ⓩ STROKKALJÓS 1x70W, (MT – METAL HALIDE), STILLANLEGT, INNFELLT Í LOFT
- ⓐ FLÚRLAMPI MED PL–PERU 3x14W, IP44, Á LOFT
- ⓑ ÚT–LAMPI 1x8W, Á VEGG, SILOGANDI MED VIDEIGANDI MERKJUM
- ⓒ ÚT–LAMPI, HANGANDI FRÁ LOFTI EDA FRÁ VEGG, SILOGANDI MED VIDEIGANDI MERKJUM
- ⓓ STROKKALJÓS 1x26W MED RAFEINDASTRAUMFESTU, INNFELLT Í LOFT
- ⓔ FLÚRLAMPI 2x2x28W T5 PERA, MED UPP– OG NIDURLÝSINGU, DIMMANLEGUR. HANGANDI FRÁ LOFTI
- ⓕ STROKKALJÓS 1x18W MED RAFEINDASTRAUMFESTU, INNFELLT Í LOFT
- ⓖ STROKKALJÓS 1x18W MED RAFEINDASTRAUMFESTU, ÓSAMHVERFA, INNFELLT Í LOFT
- ⓗ INNFELLT LJÓS Í GÓLFI 1x100W PAR 30
- ⓘ FLÚRLAMPI 2x28W T–5 PERA, INNFELLDUR Í LOFT MED TVÓFALDRI PARABÓLUDREIFINGU
- ⓙ STROKKALJÓS 1x150W, (MT–METAL HALIDE) INNFELLT Í LOFT MED RÆSIBÓUNADI
- ⓚ HALOGENLJÓS 1x50W 12V DC, INNFELLT Í LOFT, STILLANLEGT
- ⓛ STROKKALJÓS 2x42W MED RAFEINDASTRAUMFESTU, INNFELLT Í LOFT
- ⓜ STROKKALJÓS 1x42W MED RAFEINDASTRAUMFESTU, DIMMANLEGUR, ÓSAMHVERFA, INNFELLT Í LOFT
- ⓝ STROKKALJÓS 1x42W MED RAFEINDASTRAUMFESTU, DIMMANLEGUR, ÓSAMHVERFA, INNFELLT Í LOFT
- ⓞ PL–LAMPI 2x18W, Á LOFT
- Ⓩ HALOGENLJÓS 1x35W 12V DC, INNFELLT Í VEGG
- ⓐ FLÚRLAMPI 3x14W, T5–PERA, INNFELLDUR Í LOFT, MED NEYDARLÝSINGARBÓUNADI


FRÁGANGUR LAGNA GEGNUM BRUNASKILRÓM:

ÞAR SEM LAGNIR LIGGJA Í GEGNUM BRUNASKILRÓM SKAL ÞÉTTA MED EFTIRFARANDI HÆTTI:
 – HOLRÓM Fyllt MED STEINULL, ÞÉTT MED ELDVARNAREFNI AF VIDURKENNDRI GERD.

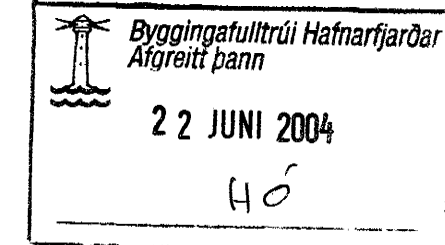

071670-5069

C	23.05.'03	SKÝR. V.BRUNAÞEITINGA	JJ	LL
B	26.03.03		JJ	LL
A	07.11.2002	FRÁGANGUR SKÝRINGAR	JJ	LL
BR.	DAGS	BYGGING	REKNI	TEKNI.

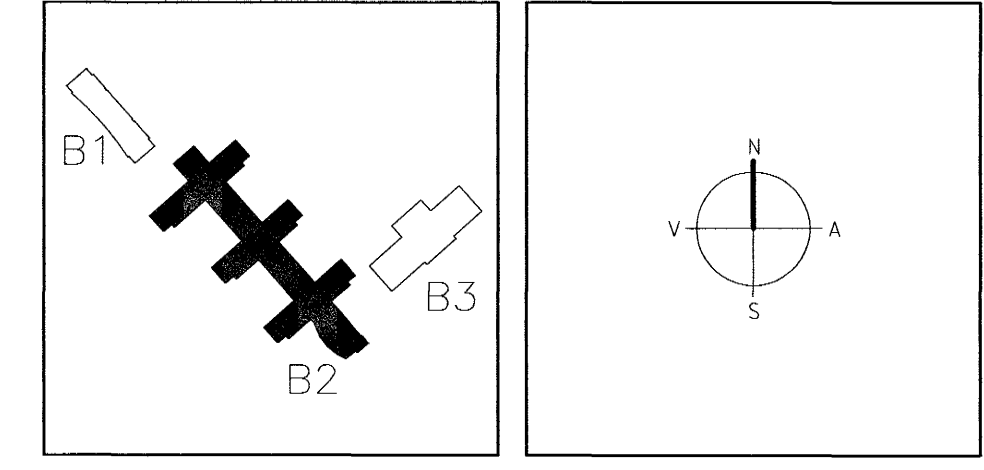

ARKITEKTAR FINNUR BJÖRGVINSSON
 BERGSTADASTRÆTI 10, RVK. HILMAR ÞÓR BJÖRNSSON
 sími:551-1460, netfang:arkitekt@isholf.is SIGRÍÐUR ÓLAFSDÓTTIR

LANDMÓTUN NÝRFLAEGJUR 6-200 KÓPAVOGUR - Sími: 554 5300 - FAK: 554 5300 - NETFANG: landmota@landmota.is

VSÓ RÁÐGJÖF
 BORGARLÓD 20, 105 REYKJAVÍK, Sími: 585-9000, Símbref: 585-9010, Netfang: vsoradgjof.is

SÓLVANGSVEGUR 4
LÆKJARSKÓLI

RAFORKULVIKI SKÝRINGAR/ATHUGASEMDIR LÁGSPENNA, LAMPAPLAN, INSTABUSKERFI	HANNAÐ/TEIKN. ÁTH. SAMBYRKT. KT.	JJ/LL. 110856-7789 15.05.2002
KVARDI. VERKNR.	REYKJAVÍK	TEKNI. NR. 15.05.2002

00258 B2-R0-VA-001 C