


GRUNNMYND 1:50

Byggingatvöðun Hamnarfjarðar
Alfreitt Lann
22 JUNI 2004
H6

TEKNISTOFAN EHF
Virtarinn og samgæmdur uppdráttur, sbr.
árr. 17.2 og 19.2 byggingarreglugerð.
[Signature]

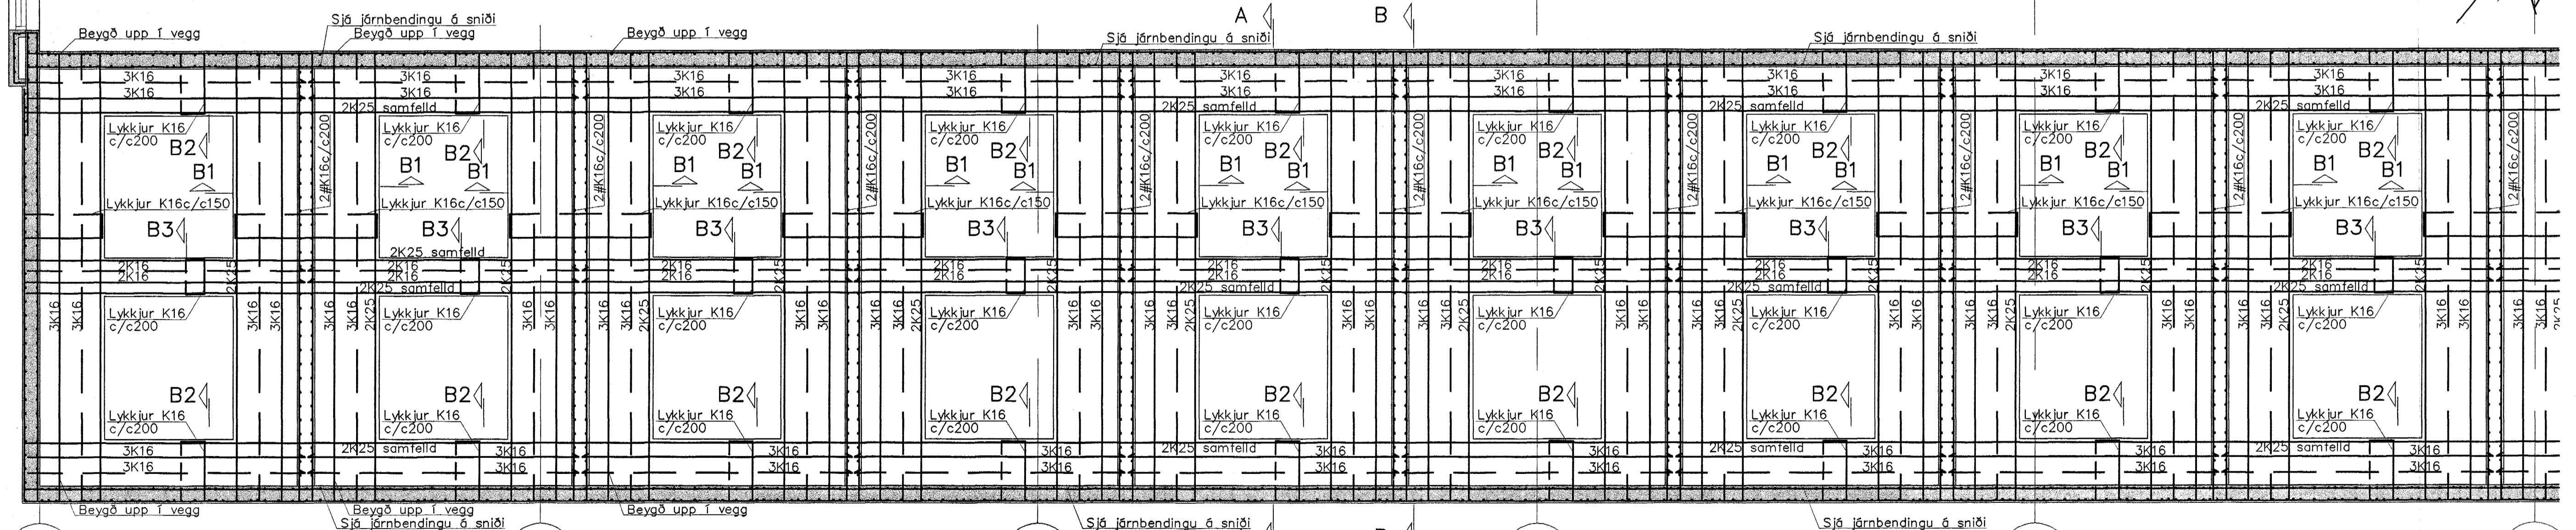

1 2 3 4 5 6

Sjá snið og skýringar á bl.B104	
Breytingar	HRINGHELLA 2, HAFNARFJ.
Nr. Dags. Nafn	Verkfræðistofa Þráinn & Benedikt Laugavegi 178, 105 Rvk Sími: 553 1770, 568 7775, Fax: 568-7701 Netfang: post@islandia.is
	Burðarvirki veggir og loft
	HAK TH S
	M 1:50
	Nr. B102
	Dags. Jún. '08
	090638-4839
	<i>[Signature]</i>

[Handwritten mark]