

GRUNNMYND 1:50

6



6

7

7

8

8

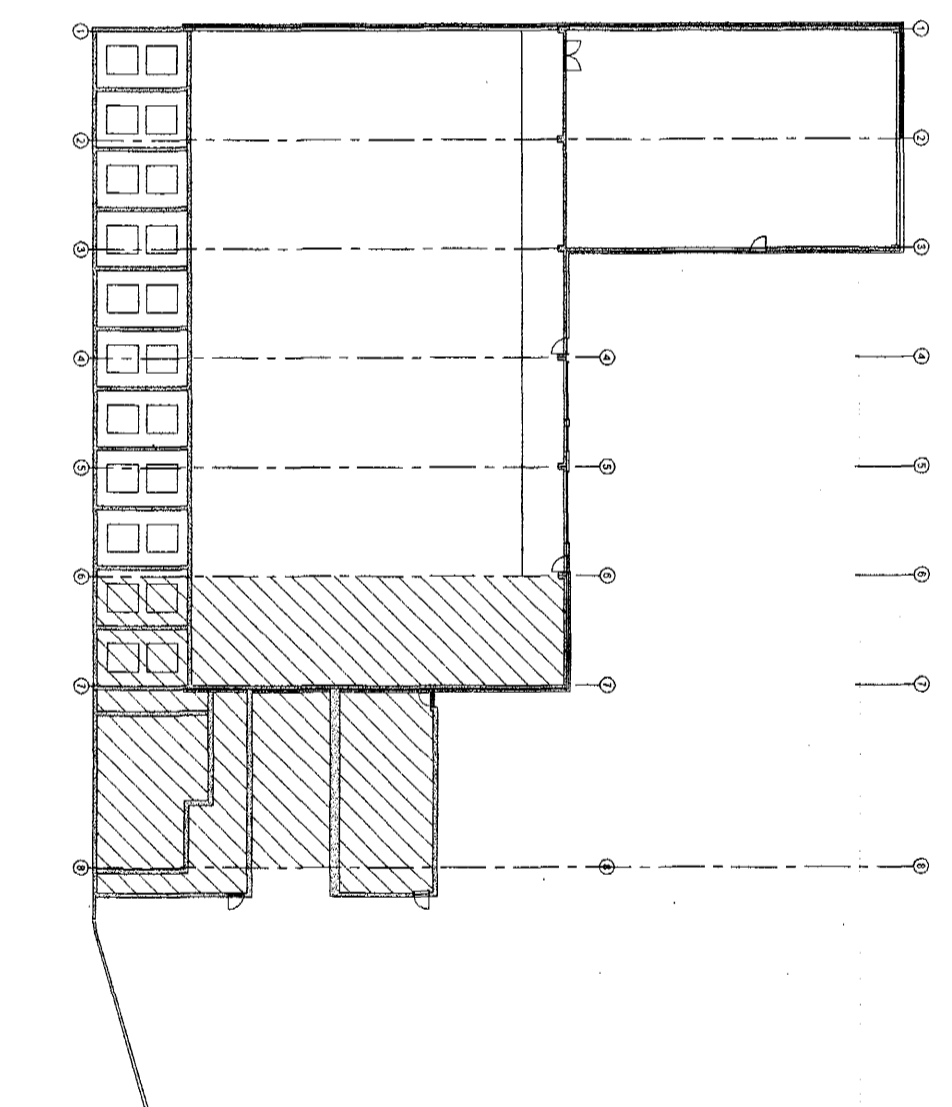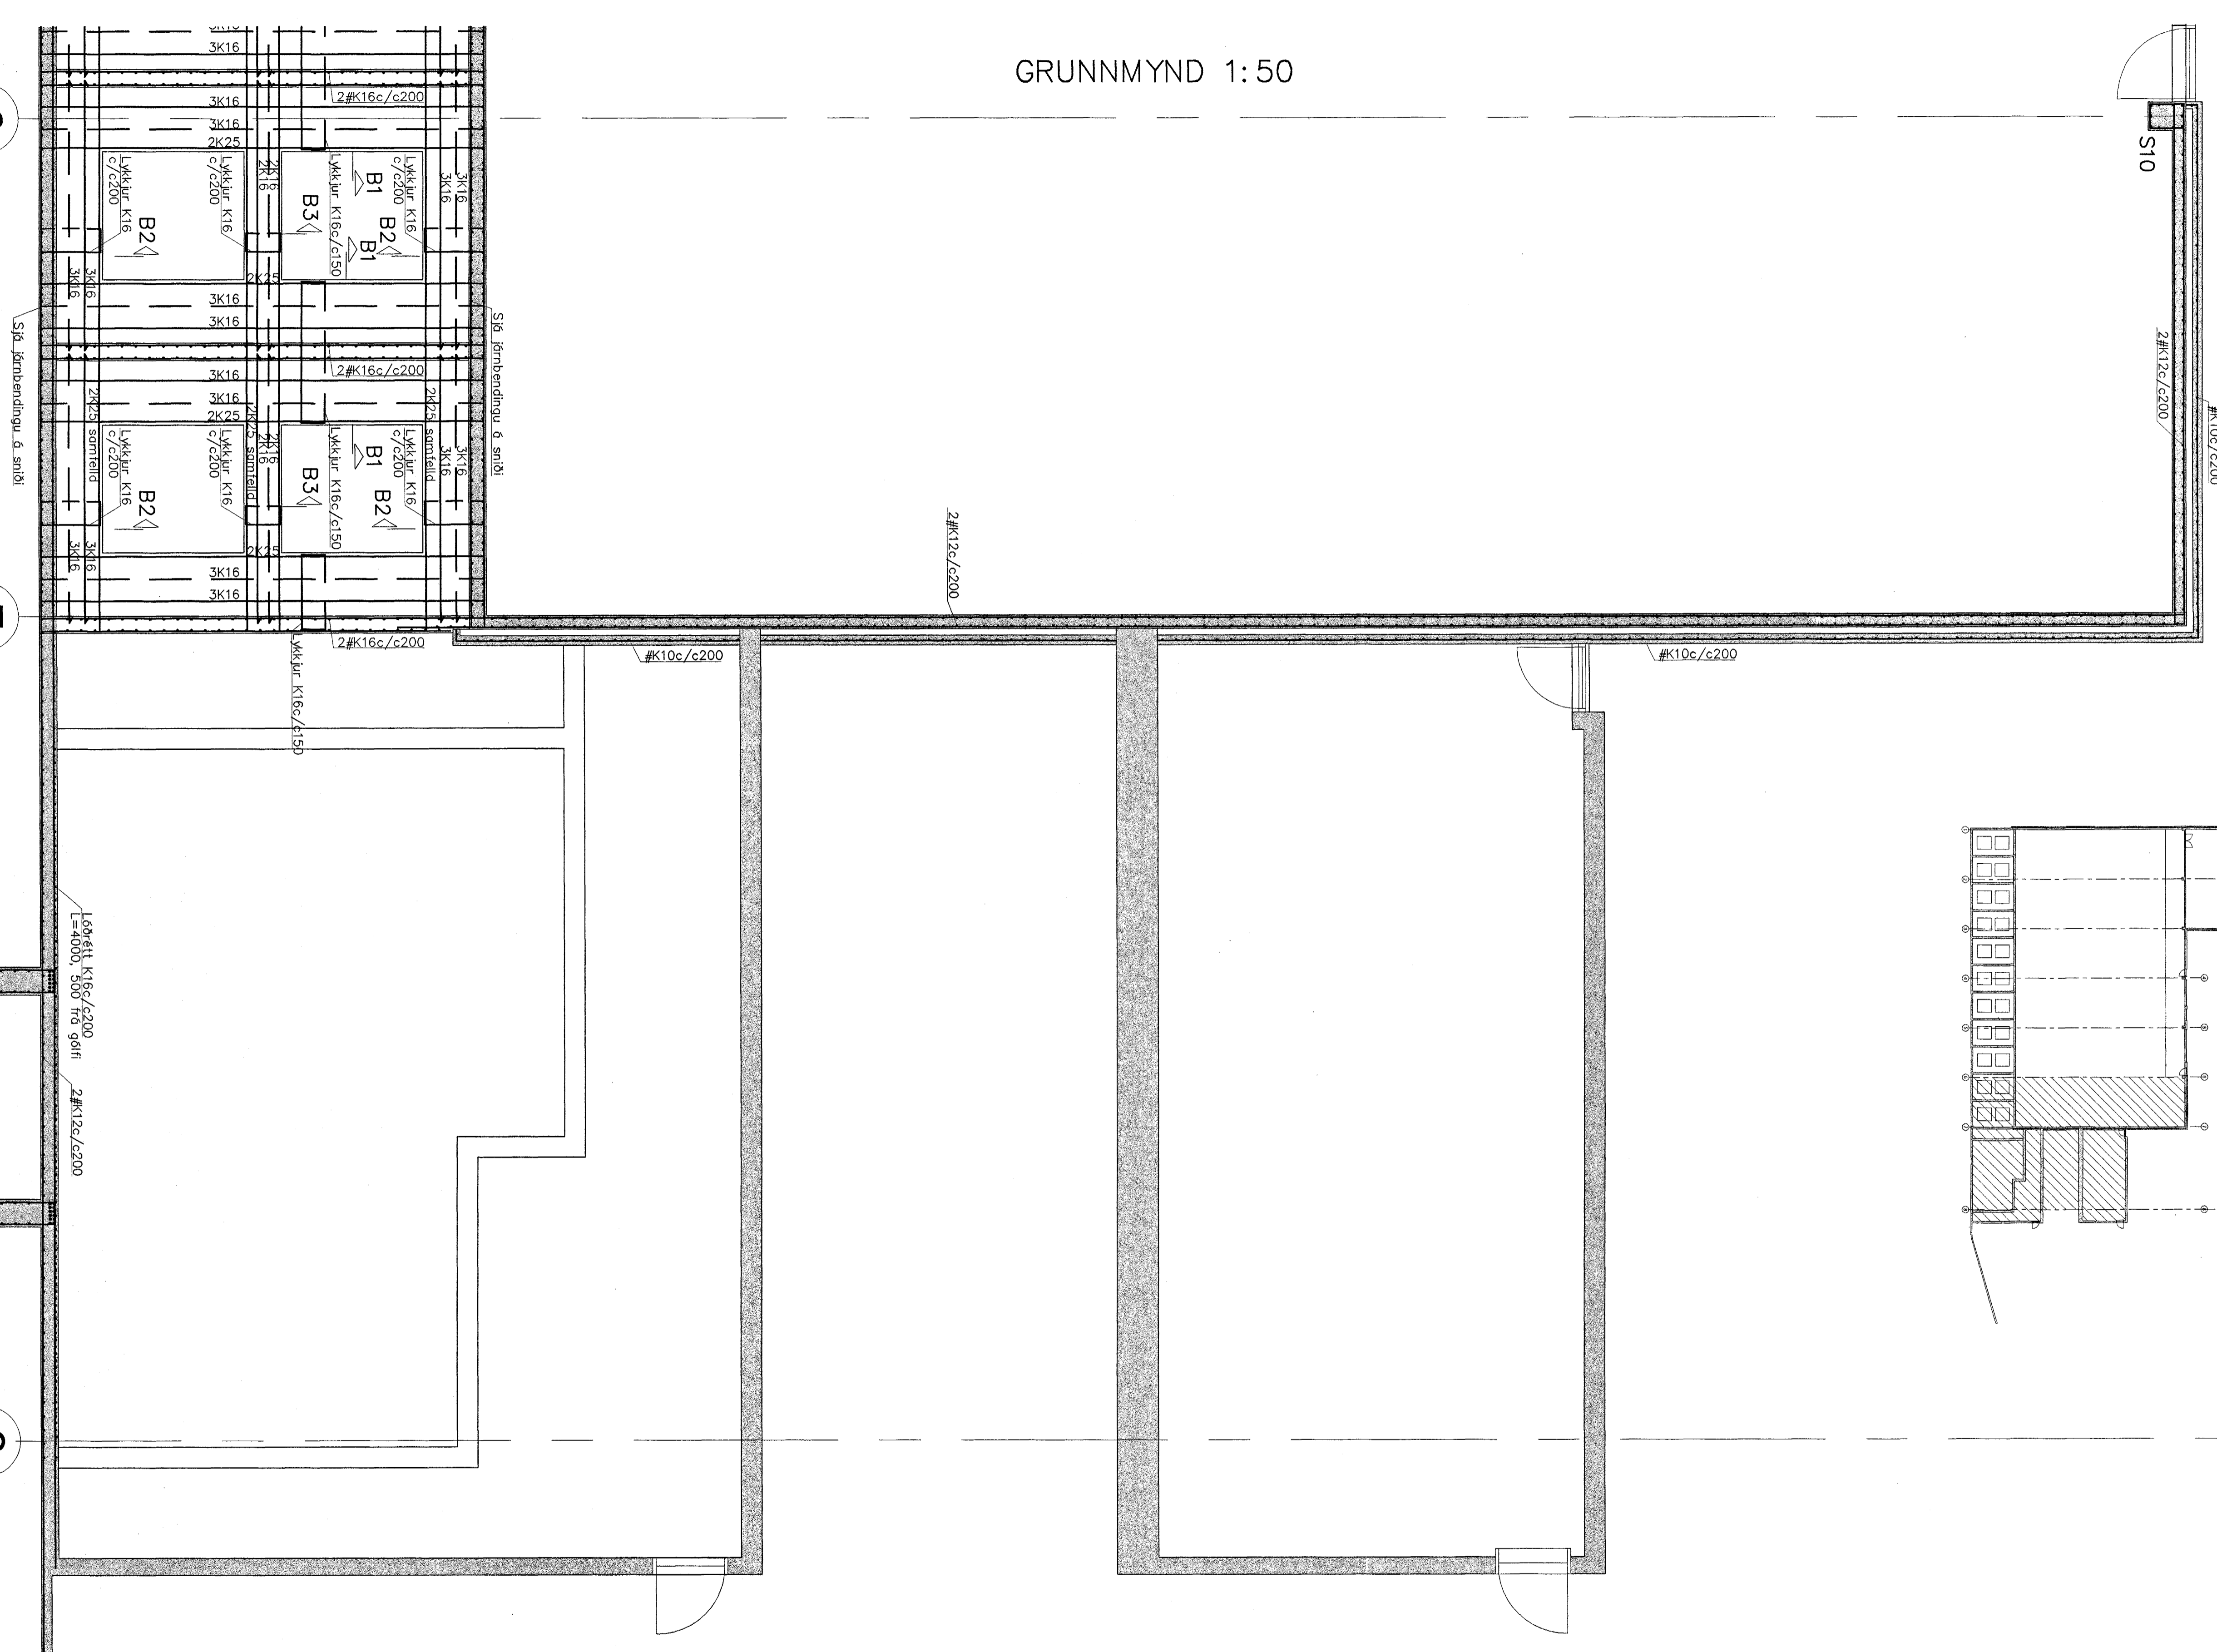

Byggingehlutur / ríttindi /
Atvinnuþing
22 JUNI 2004
H6

TEKNISTOFAN EHF
Yfirráð og samráðsáttur uppdráttur, skil.
nr. 17.2 og 19.2 í byggingareglugerð.
[Signature]

Sjá snið og skýringar á bl.B104

Breytingar	HRINGHELLA 2, HAFNARFJ.	
Nr.	Dags.	Nafn
		Verkfæðistofa Þráinn & Benedikt Laugavegi 178, 105 Rvk. Sími: 553 1770, 568 7775, Fax: 568-7701 Netfang: post@islandia.is
		Burðarvirki veggir og loft
		HÆK IT HÓLS M 1:50 Nr. B103 Dags. Feb. '08 090638-4839 <i>[Signature]</i>

[Handwritten mark]