

Skýringar:


1. Öll mál eru gefin upp í sentimetrum.
2. Hæðir eru miðaðar við fullfráengin gólf og miðja dós.
3. Hæð rofa er 105 cm, nema annars sé getið.
4. Hæð tengla er 20 cm, nema annars sé getið.
5. Málstraumur tengla er 10A.
6. Málstraumur tengla er 16A nema annars sé getið.
7. Öll rör eru 16 mm, og ídregin 1,5 mm, vir nema annars sé getið.
8. Að ljósum utanhúss skal leggja plast/þpu ídregna með plaststreng.

9.  Rofi og tengill hæð 105 cm.

10.  Þrýstihneppur hæð 105 cm.

11.  Símatengill hæð 20 cm.

12.  Loftnetstengill hæð 20 cm.

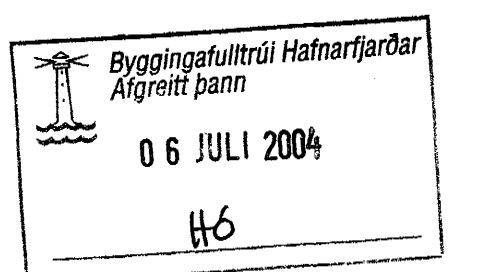

BREYTING	VERKEFNI	DAGS.
	DAGGARVELLIR 13	02.12.2003
	HAFNARFJÖRÐUR	BLAÐ 8 AF 10
	SMÁSPENNA 3. HÆÐ	MKV.
	TEIKNAD: <i>Ragnar Haraldsson</i>	BLADASTÆRD
	Ragnar Haraldsson	A1
	Kt. 280670-3449	