

GRUNNMYND 1:50

6



6

7

7

8

8

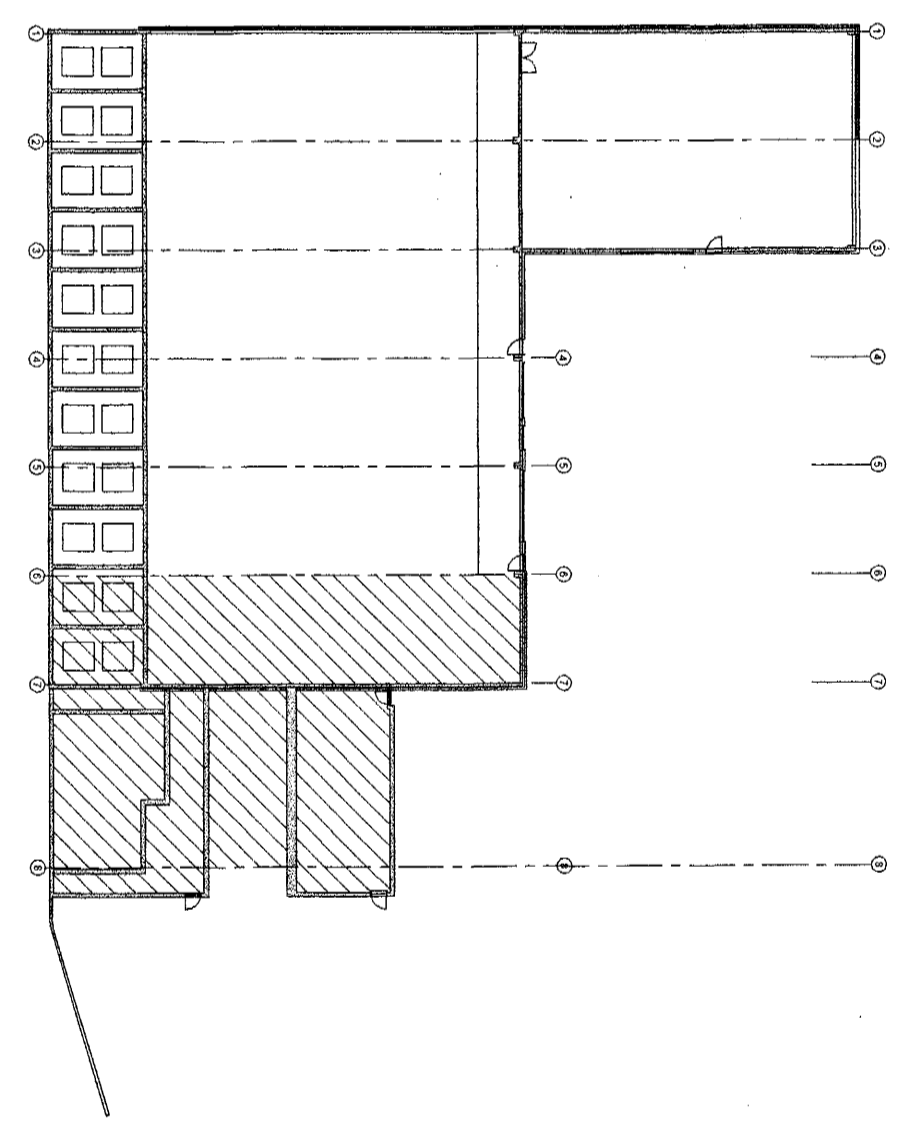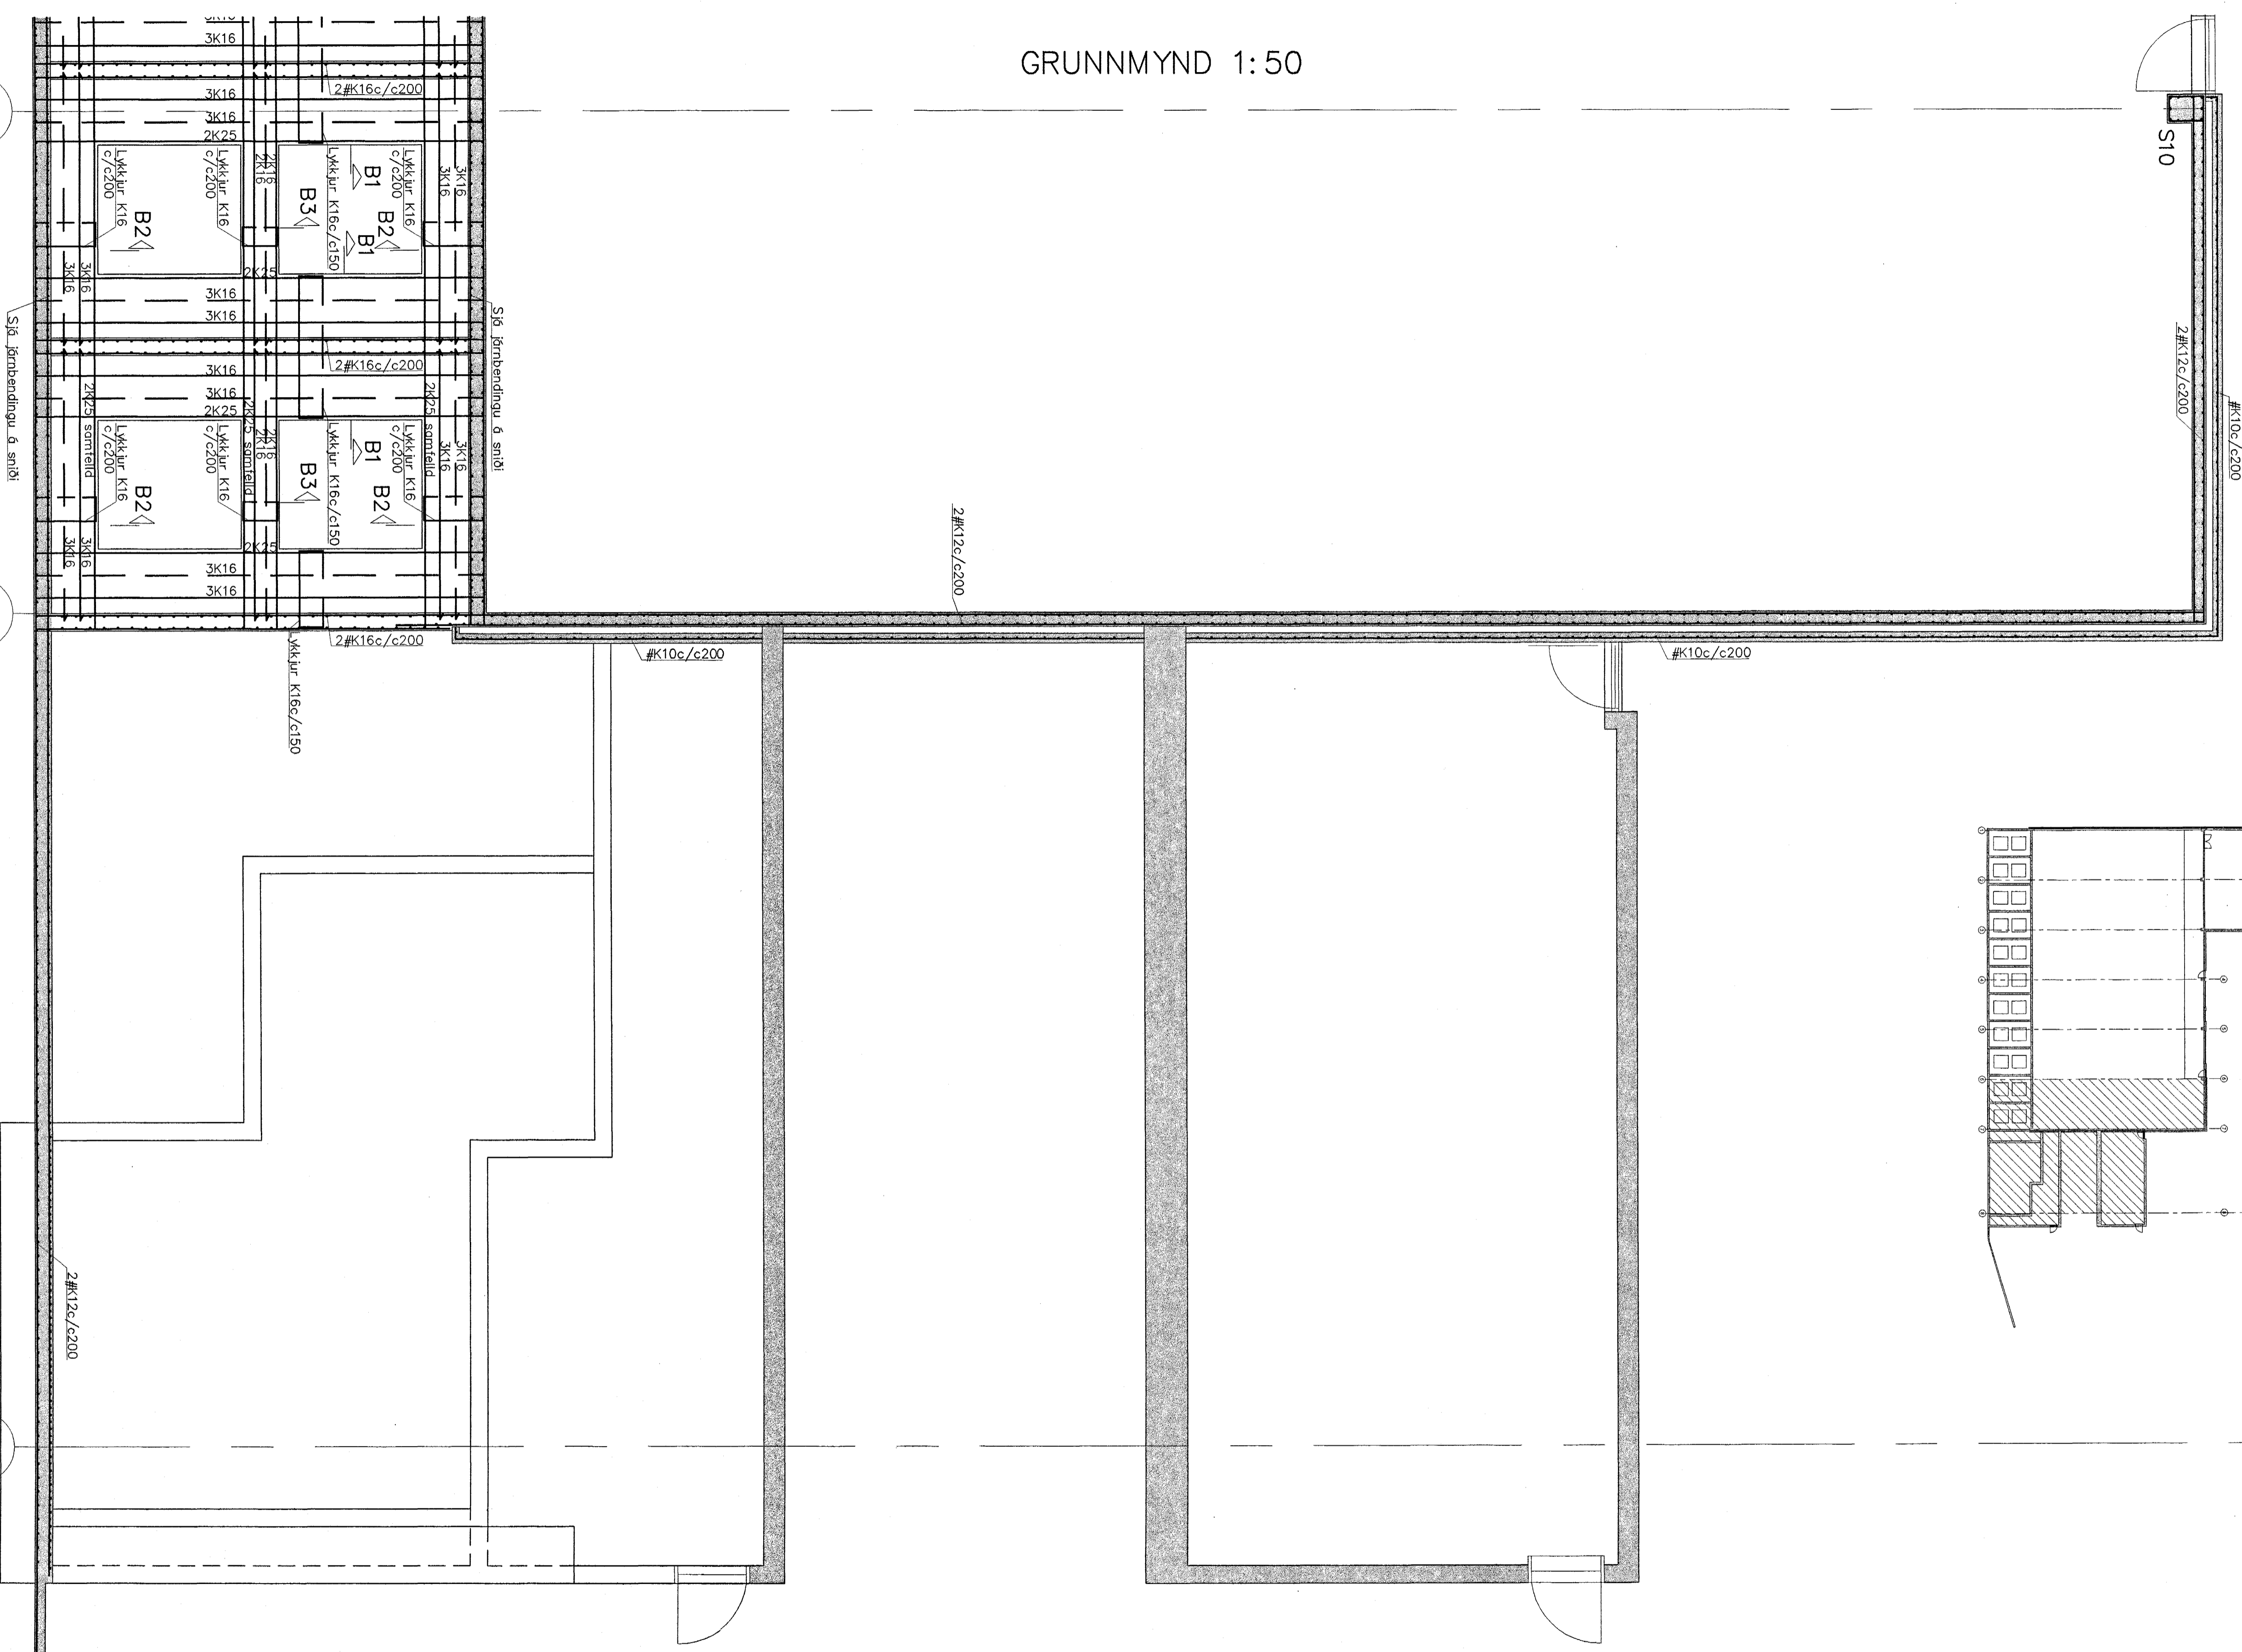

Byggingatulltrú - Almenn Tjónusta
Afgreitt pátín
22 JUNI 2004
HÖ

TEKNIÐSTOFAN EHF.
Vitarinn og samræmdis uppráttur, skr.
gr. 17.2 og 18.2 í byggingarreglugerð.
Asbjörn

Sjá snið og skýringar á bl.B104
*1 Beyting á gryfju S11 fellur út

Breytingar			HRINGHELLA 2, HAFNARFJ.	
Nr.	Dags.	Nafn		
1	06.03.03	HS	Verkfræðistofa Þráinn & Benedikt Laugavegi 178, 105 Rvk. Sími: 563 1770, 568 7775, Fax: 568-7701 Netfang: post@islandia.is	H Þ R T H S S M 1:50 Nr. B103 Dags. 16.03 090638-4839
			Burðarvirki veggir og loft	

Asbjörn