


AFSTÖÐUMYND 1:500

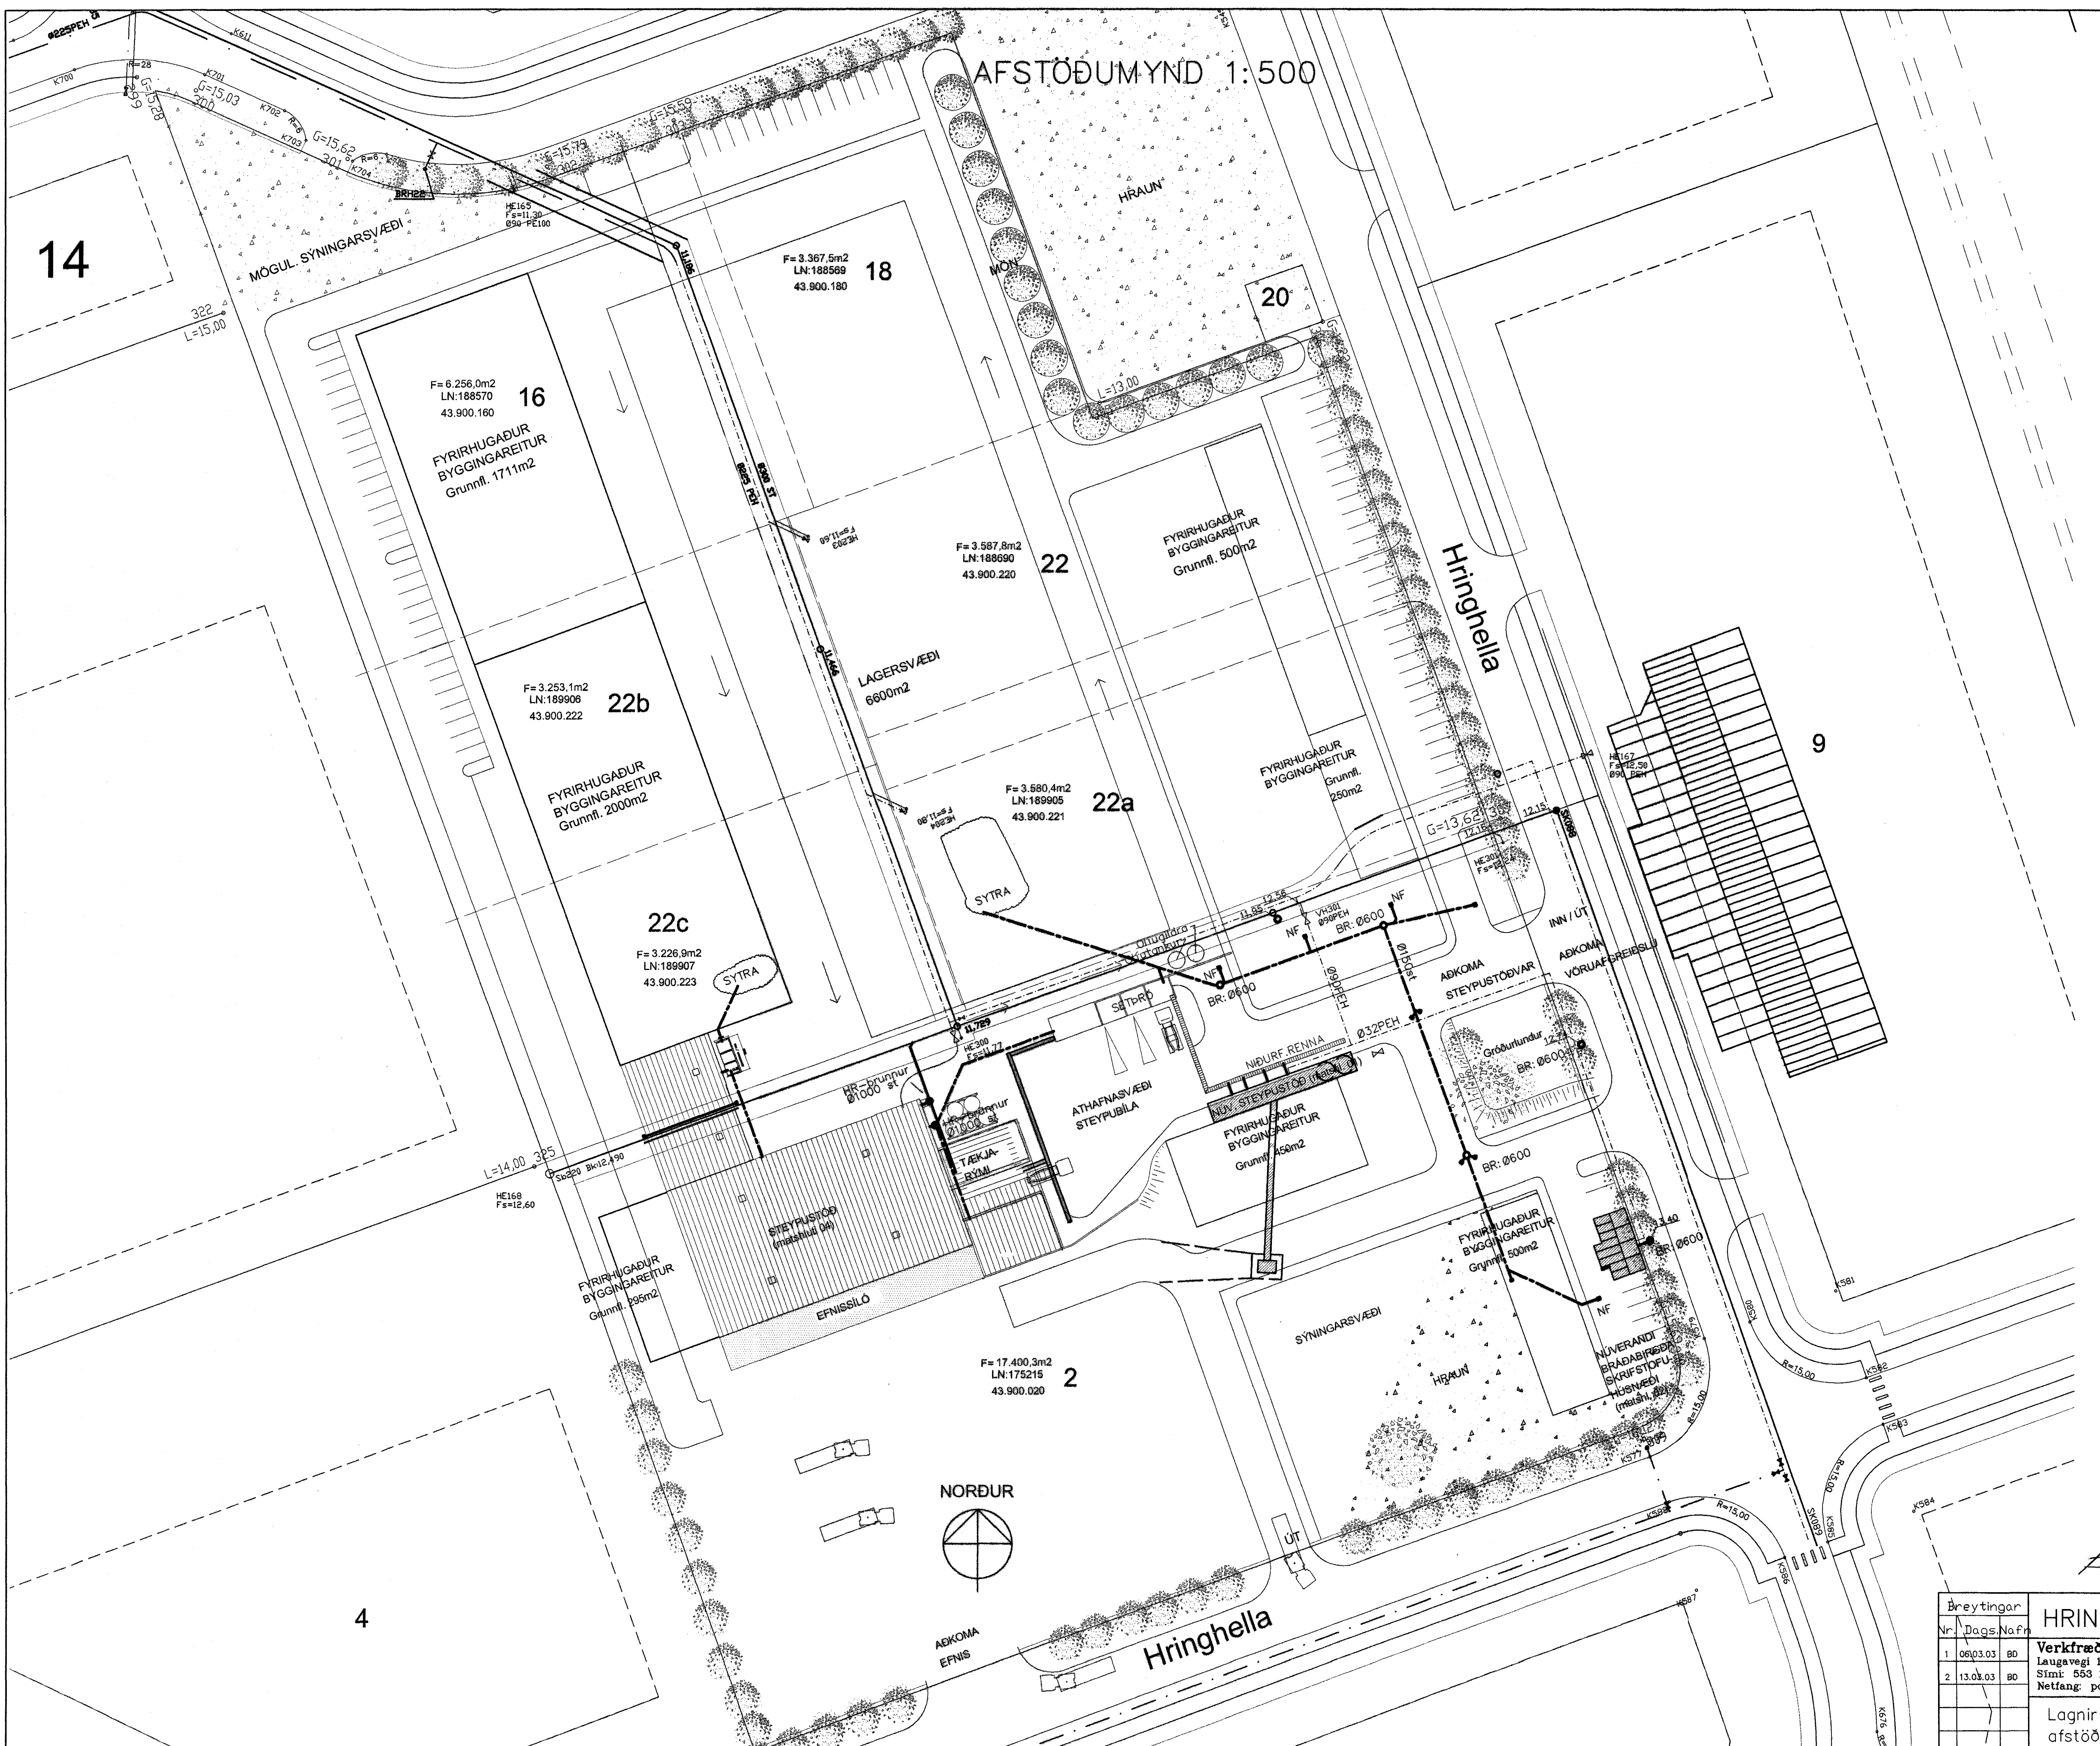

Byggingatvörun náttúrlega
Afgreitt þann
22 JUNI 2004
HO

VERKSTOFAN EYR
Yfirfærni og samræmdur uppráttur, sbr.
gr. 17.2 og 19.2 í byggingareglugerð.

Breytingar		HRINGHELLA 2 HF	
Nr.	Dags. Nafr.	Verkfræðistofa Þráinn & Benedikt	
1	09/03/03	Laugavegi 178, 105 Rvk	H BS T BD S
2	13/02/03	Sími: 553 1770, 568 7775, Fax: 568-7701	M 1:500
		Netfang: post@islandia.is	Nr. PJO2
		Lagnir í jörð	Dags. Feb 08
		afstöðumynd	080149-3609