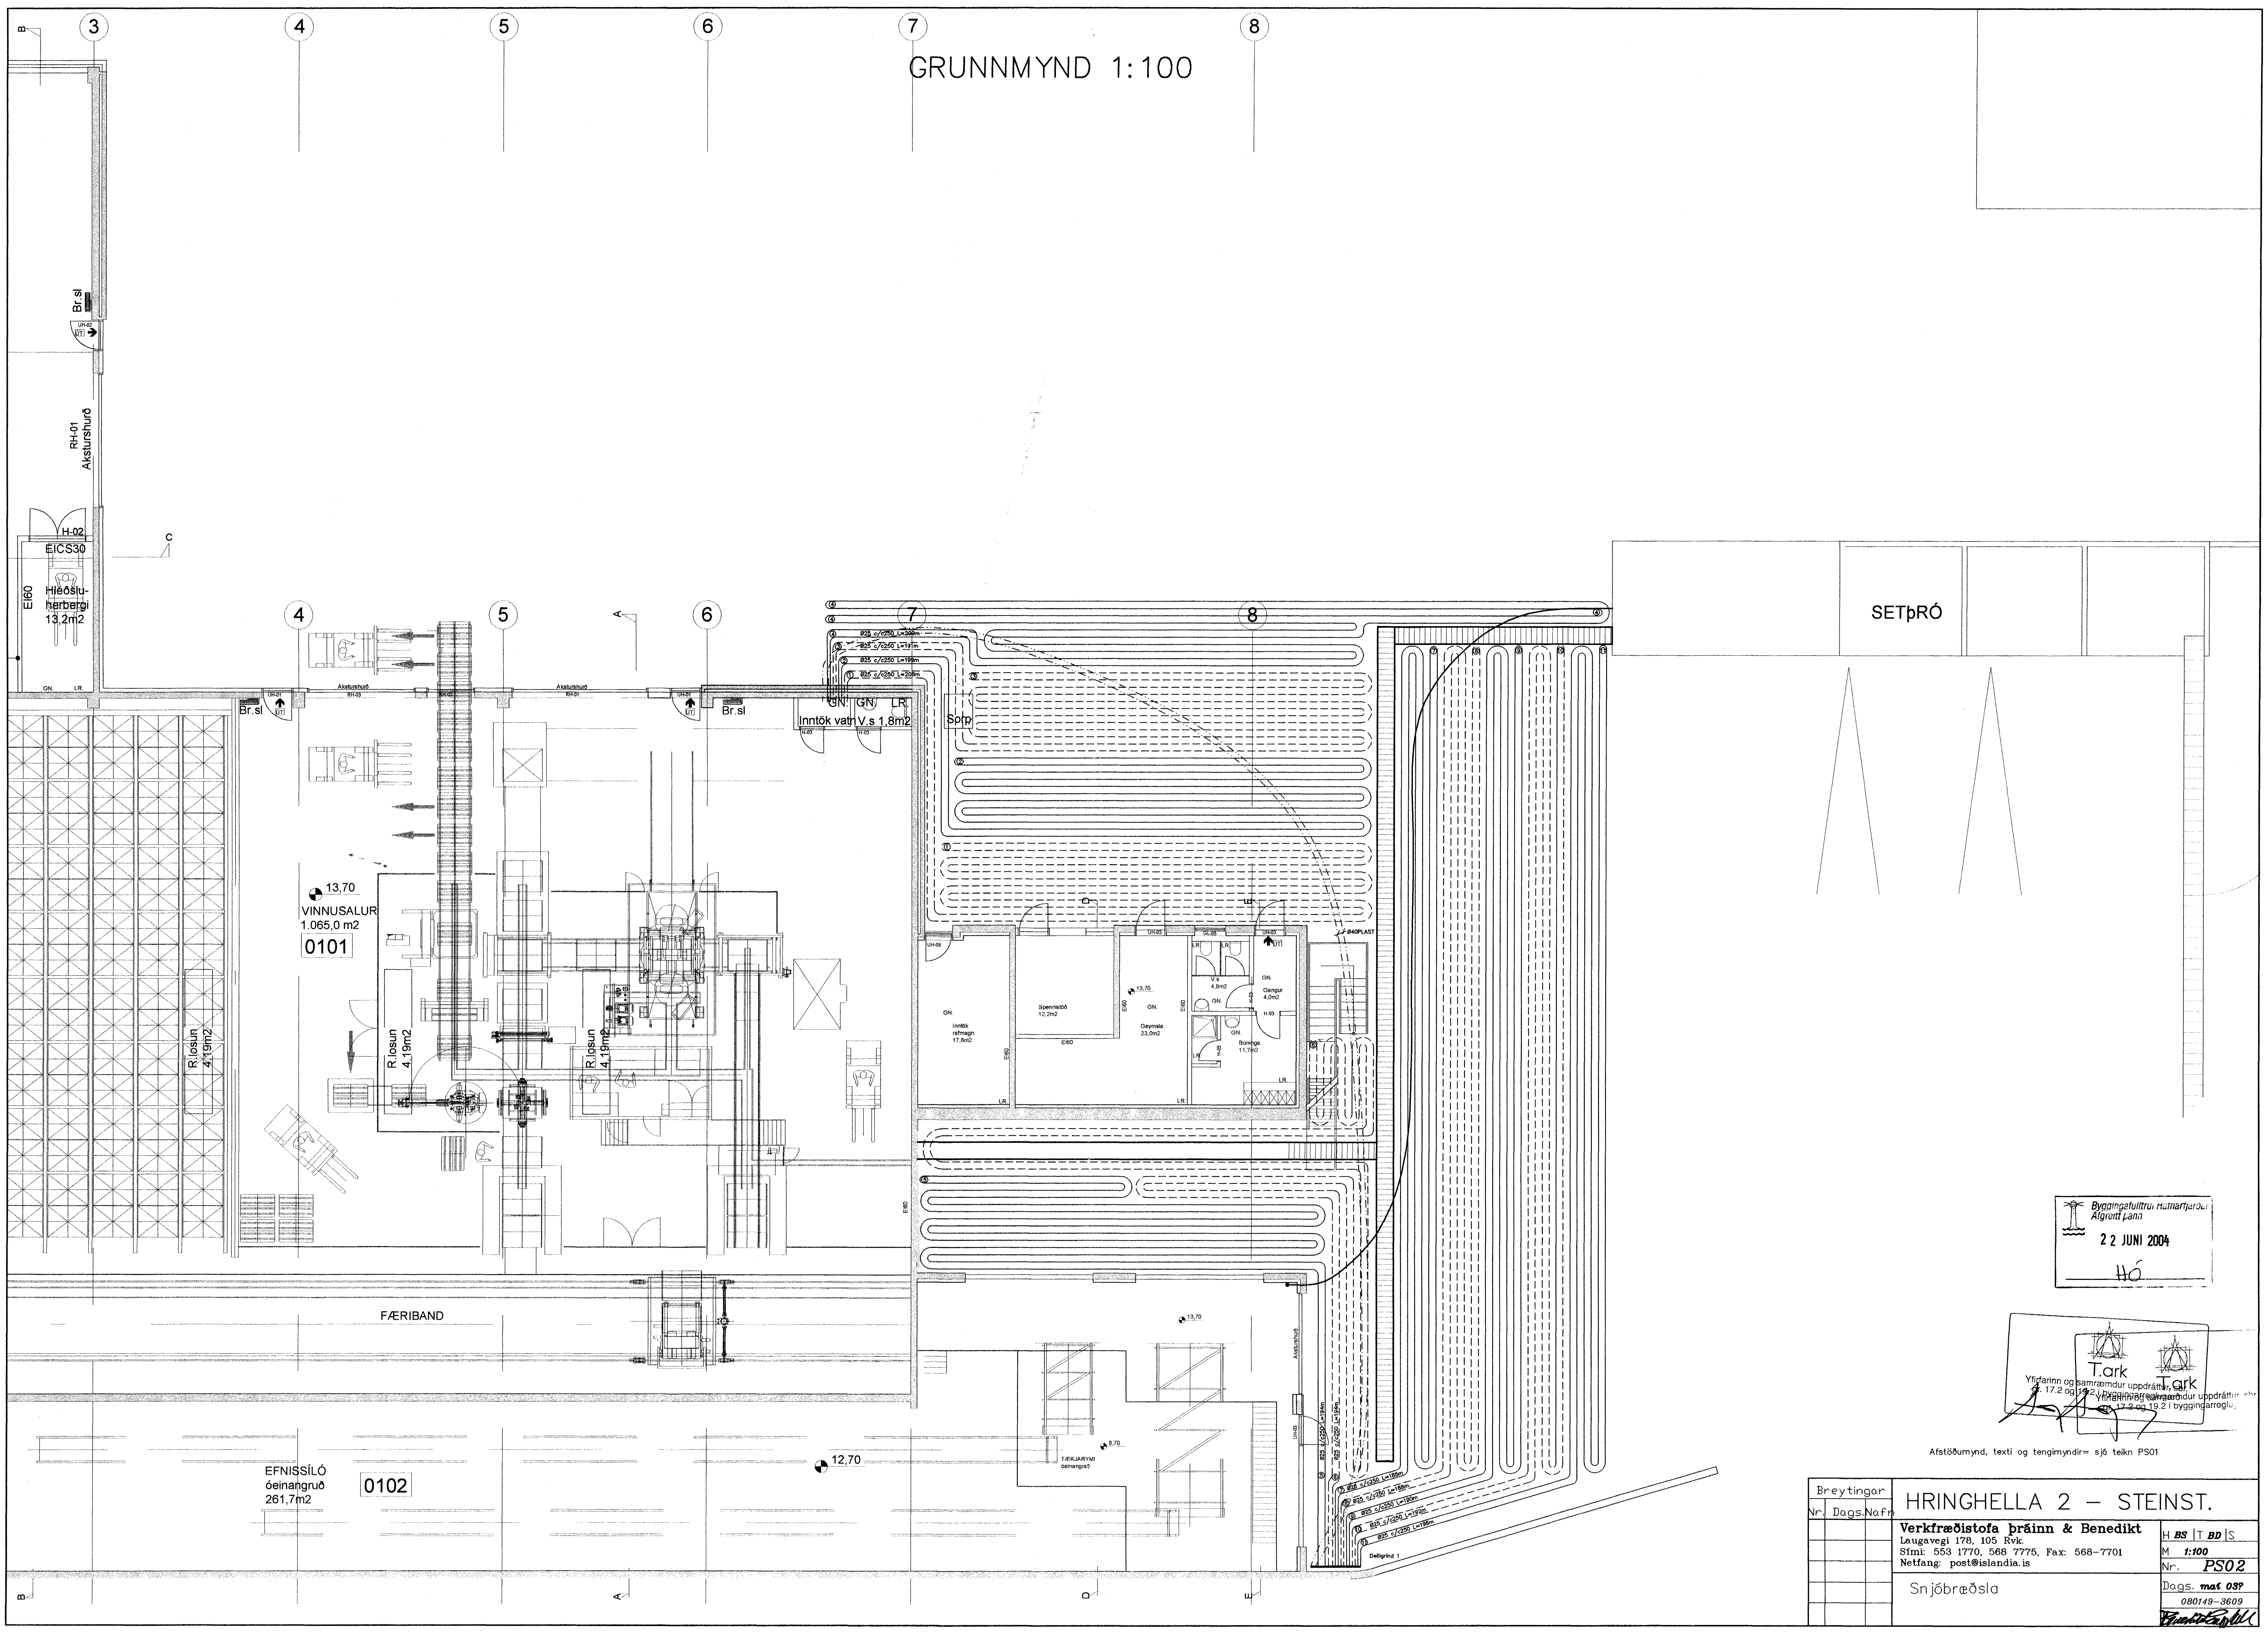
GRUNNMYND 1:100
3
4
5
6
7
8
Br.sl
UH-02
ÚT
RH-01
Akstursurð
H-02
EICS30
EI60
Hleðslu-
herbergi
13,2m2
GN.
LR.
Akstursurð
RH-03
RH-02
RH-01
UH-01
Inntök vatn
V.s 1,8m2
H-03
Sorp
Ø25 c/c250 L=209m
Ø25 c/c250 L=191m
Ø25 c/c250 L=199m
Ø25 c/c250 L=208m
SETþRÓ
13,70
VINNUSALUR
1.065,0 m2
0101
R.losun
4.19m2
UH-05
Inntök
rafmagn
17,8m2
Spennistöð
12,2m2
Geymsla
23,0m2
V.s
4,9m2
Gangur
4,0m2
Búnings.
11,7m2
GL-05
Ø40PLAST
FÆRIBAND
UH-03
Akstursurð
Ø25 c/c250 L=194m
Ø25 c/c250 L=185m
Ø25 c/c250 L=188m
Ø25 c/c250 L=190m
Ø25 c/c250 L=192m
Ø25 c/c250 L=196m
Deiligrind 1
TÆKJARYMI
óeinangrað
8,70
12,70
EFNISSÍLÓ
óeinangruð
261,7m2
0102
Byggingafulltrúi Hafnarfjarðar
Afgreitt þann
22 JUNI 2004
HÓ
T.ark
Yfirfarinn og samræmdur uppdráttur, sbr.
gr. 17.2 og 19.2 í byggingarreglug.
Afstöðumynd, texti og tengimyndir= sjá teikn PS01
Breytingar
Nr. Dags. Nafn
HRINGHELLA 2 – STEINST.
Verkfræðistofa Þráinn & Benedikt
Laugavegi 178, 105 Rvk.
Sími: 553 1770, 568 7775, Fax: 568-7701
Netfang: post@islandia.is
Snjóbræðsla
H BS T BD S
M 1:100
Nr. PS02
Dags. maí 03?
080149-3609