STRANDAVEGUR 35 A VERK 2002040033

SKRÚFULISTI

HEITI	MYND	MAGN
SKRÚFA 19 A 6,5 X 200 mm Í ÞAKEININGAR SKRÚFAÐ Í HÁBÁRU MEÐ TRAPIZUSKINNU	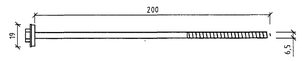	
SKRÚFA 19 A 6,5 X 170 mm Í ÞAKEININGAR SKRÚFAÐ Í HÁBÁRU MEÐ TRAPIZUSKINNU	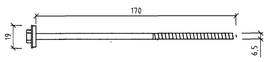	150 ST
SKRÚFA 25 A 6,5 X 110 mm Í VEGGEININGU SKRÚFAÐ ÍLÁGBÁRU OG Í ÞAKEININGAR UNDIR GAFLÁFELLU	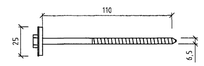	150 ST
SKRÚFA 19 A 6,5 X 35 mm VIÐ RENNU SKRÚFAÐ Í LÁGBÁRU Í RENNUBITA	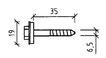	450 ST
SKRÚFA 19 BZ 6,3 X 150 Í ÞAKEININGAR FYRIR STÁLBITA	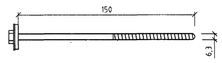	1650 ST
SKRÚFA 19 BZ 6,3 X 90 mm Í EININGAR OFANVIÐ ÞAKGLUGGA	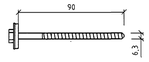	36 ST
NAILFIX REKNAGLAR 4,5 X45 mm FESTA INNRI ÁFELLUM VIÐ STEIN		750 ST
SKRÚFA 5 X 70 Í LISTA FYRIR ELDVARNARKLÆÐNINGU	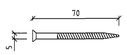	100 ST
BMF VINKILL 90 X 90 TIL AÐ FESTA KANTBITA Á ÚTBYGGINGU	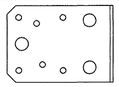	30 ST
TRAPIZUSKINNA Á ÞAKSKRÚFUR		1650 ST
PLASTHETTA 19 mm Á ÞAKSKRÚFUR		1650 ST
PLASTHETTA 25 mm Á VEGGSKRÚFUR		
DRAGHNOÐ 4,8 X 14,5 mm Í ÁFELLUR INNI		1000 ST
REKNAGLAR 5 X 32 mm Í INNRI ÁFELLUR Á STEIN		

TRÉSKRÚFA 6 X60 Í ÞAKKANNT FESTA BITA Í EININGAR OG KROSSVIÐ Í BITA		2000 ST
FRÖNSK SKRÚFA 10 X 80 mm FESTIR ÞAKGLUGGUM VIÐ STÁLBITA	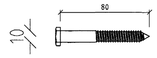	70 ST
BMF KAMBSAUMUR		200 ST
SKRÚFA 6 X 45 Í VINKLA UNDIR EININGAR Í SKOTRENNU		75 ST
GIPSSKRÚFA 4,5 X 35 Í ELDVARNAR--KLÆÐNINGU VIÐ MILLIVEGG		300 ST
MÚRBLTI 12 X 180 TIL FESTINGAR Á KANTBITA	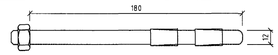	260 ST
SKRÚFA 6 X 160 3c Í ÞAKEININGAR UNDIR KJÖL	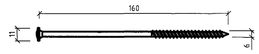	300 ST
SKRÚFA 4,8 X 17 mm Í ÁFELLUR		2850 ST
SKRÚFA 4,8 X 38 mm Í RENNUBÖND		240 ST
REKNAGLI 8 x 100 mm Í GAFLBITA	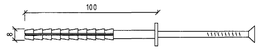	300 ST
MÚRTAPPI 8 X 40 mm		
ILLMOD 15/2		3000 METRAR
OLÍUKÍTTI		190 TÚPUR
ÚREÐANFRAUÐ		48 ST

BÁRUÞÉTTILISTI UNDIR KJÖL 65 ST

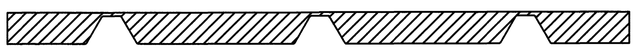

BÁRUÞÉTTILISTI UNDIR STÁL VIÐ RENNUÁFELLU 65 ST

KJÖLLOK BEYGÐ 90 ST

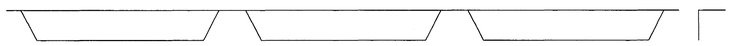

Byggingafulltrúi Hafnarfjarðar
Afgreitt þann
22 JUNI 2004
Hö

T.ark
Yfirfarinn og samræmdur uppdráttur, sbr. gr. 17.2 og 19.2 í byggingarreglugerð

ÖLL AFNOT OG AFRITUN TEIKNINGAR AÐ HLUTA EÐA Í HEILD ER HÁÐ SKRIFLEGU LEYFI LÍMTRÉS HF.

Númer	Dags.	Skýring breytingar	Br. af

LÍMTRÉ HF.
Tæknideild
Viðarhöfða 2b, 110 Reykjavík
kt. 700482-0229
Sími 530 6000 Fax: 530 6019

MKV.	DAGS.	VERKNR.	ÚTGÁFA NR.
	14/03/03	2003020034	1
TEIKN.	REIKN.	YFIRF.	NR. TEIKNINGA
HE	SG	SG	417

HEITI VERKS: **Hringhella 2 Steypustöð**

NAFN HÖNNUÐAR: **Sigurður Guðjónsson Byggingatæknifræðingur 160553-3599**

DAGS. ÁRITUNA: 3.09.2003

HEITI TEIKNINGAR: **einingar á þak Fylgihlutalisti**

ÁRITUN HÖNNUÐAR

ÁRITUN SAMRÆM.HÖNNUÐAR

DAGS. ÁRITUNA