



S-1

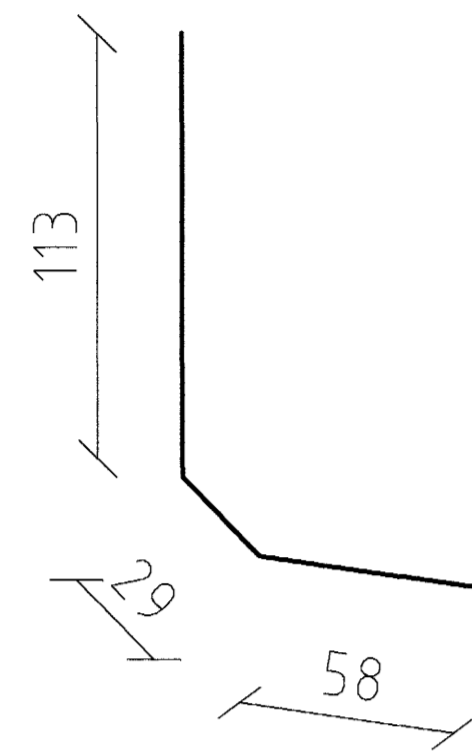


2 st 200

S-2

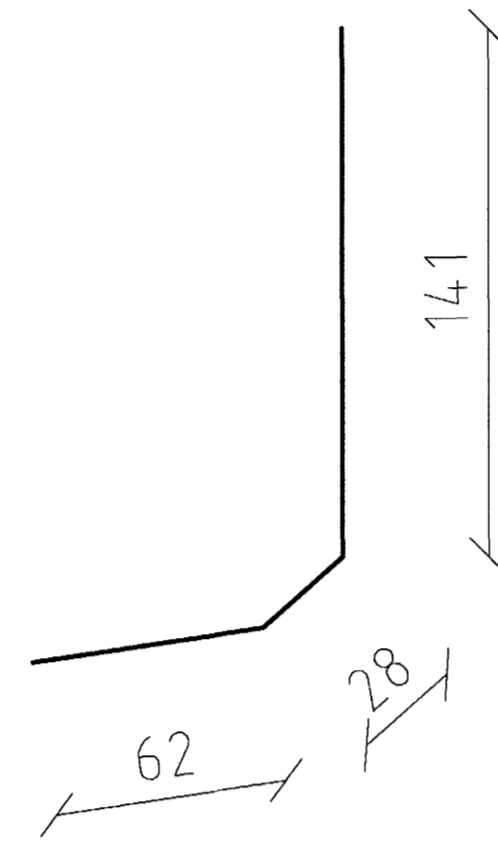


2 st 200

S-3

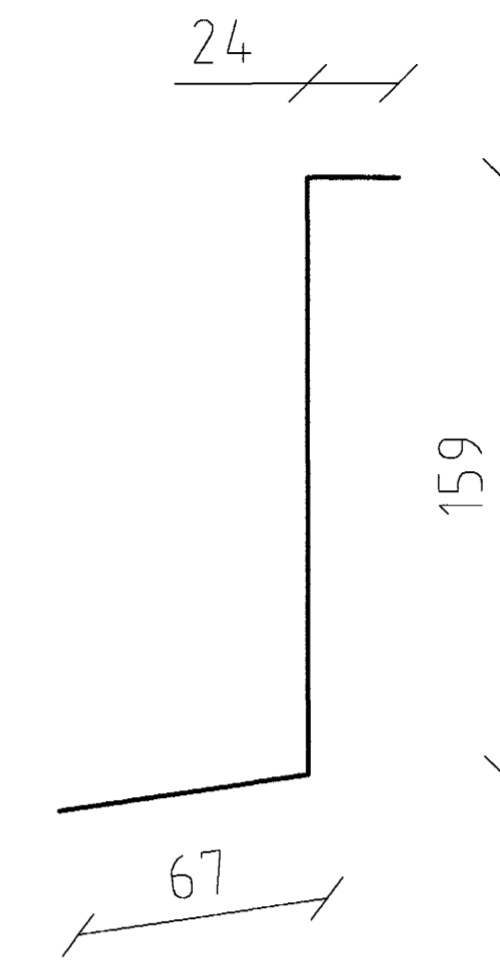


2 st 200

S-5

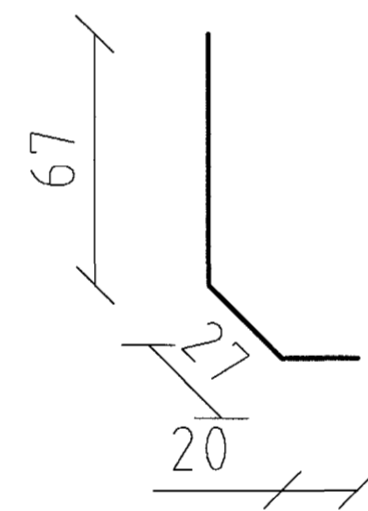


10 st 3030

S-6

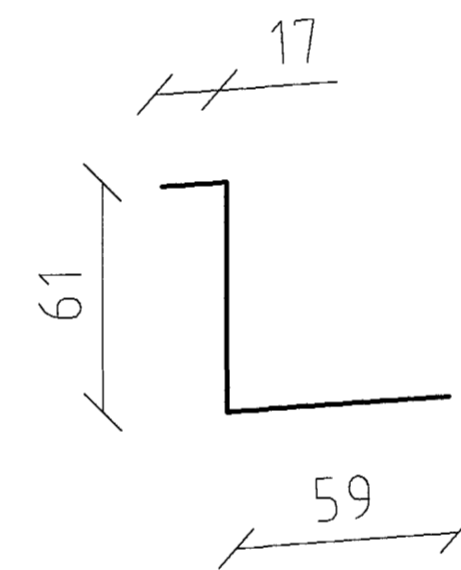


10 st 3030

S-7

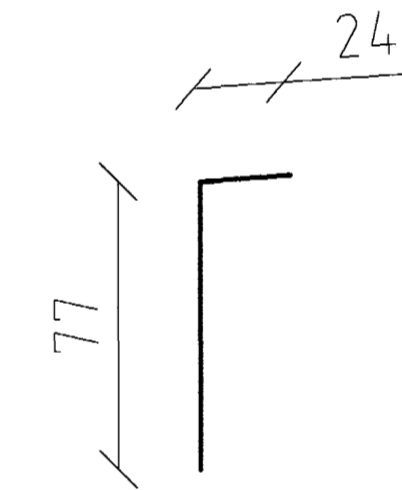


10 st 3030

S-8

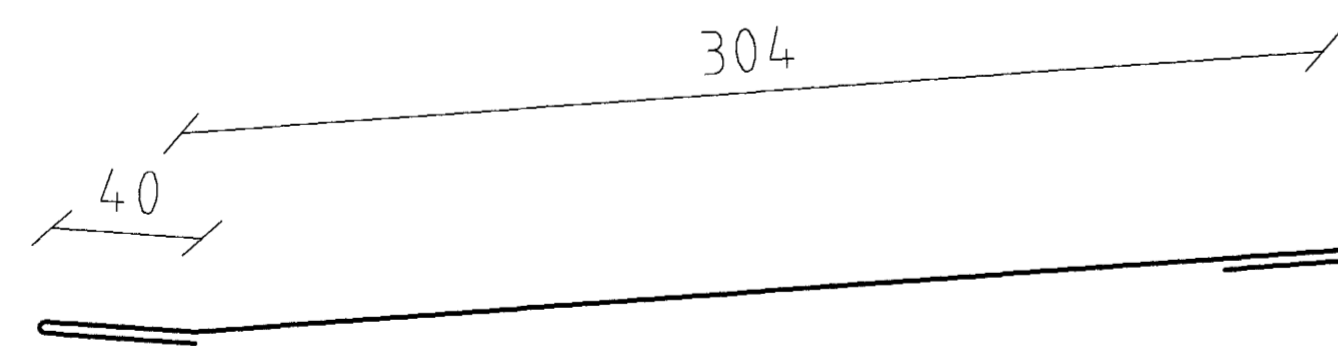

5 st 3100

S-9

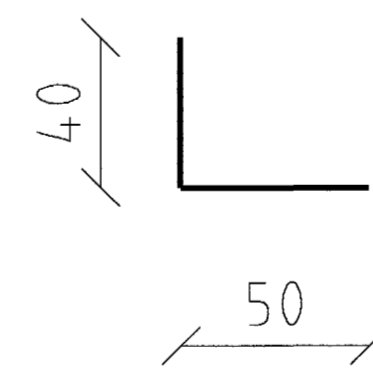

12 st 2500

efni galv 1,25 eða þar yfir

Byggingatillit Halmarfjörður
Alfreitt þann
22 JUNI 2004
Hó

T.ark
Yfirfarinn og samræmdur uppdráttur, sbr.
gr. 7.2 og 19.1 í byggingarreglugerð
[Signature]

ÖLL AFNOT OG AFRITUN TEIKNINGAR AÐ HLUTA EÐA Í HEILD ER HÁÐ SKRIFLEGU LEYFI LÍMTRÉS HF.

Númer	Dags	Skýring breytingar	Br. af
LÍMTRÉ HF.			
<small>Tekniðeld Viðarhófa 2b, 110 Reykjavík t. 700482-0229 Sími: 530 6000 Fax: 530 6019</small>		<small>MKV. 1:2</small> <small>DAGS. 14/03/03</small> <small>VERKNR. 003020034</small> <small>UTGÁFA NR. 1</small>	<small>TEIKN. HE</small> <small>REIKN. SG</small> <small>YFIRF. SG</small> <small>NR. TEIKNINGA</small>
<small>HEITI VERKS:</small> Hringhella 2 Steypustöð		<small>NAFN HÖNNUÐAR</small> Sigurður Guðjónsson <small>Byggingatæknifræðingur</small> <small>160553-3599</small>	413
<small>HEITI TEIKNINGAR</small> einingar á þak <small>SKOTRENUÁFELLUR</small>		<small>ÁRITUN HÖNNUÐAR</small> <i>[Signature]</i> <small>ÁRITÖN SAMRÆM. HÖNNUÐAR</small>	<small>DAGS. ÁRITUN</small> 30.7.2003 <small>DAGS. ÁRITUN</small>