
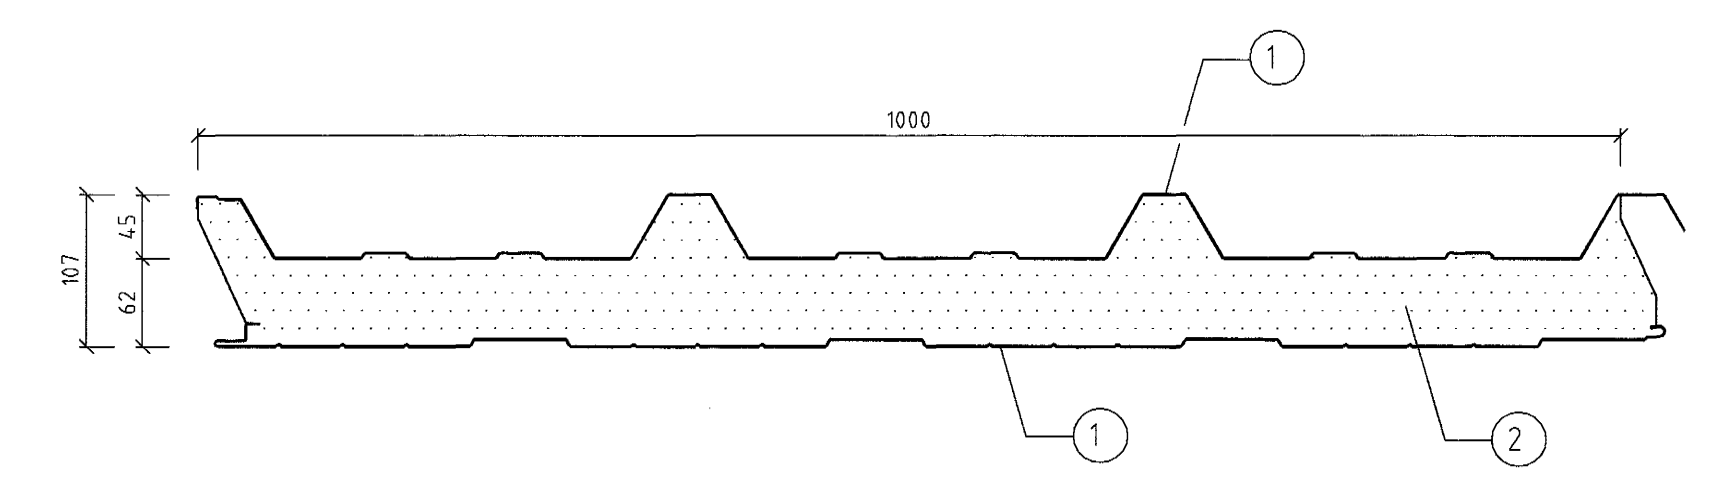
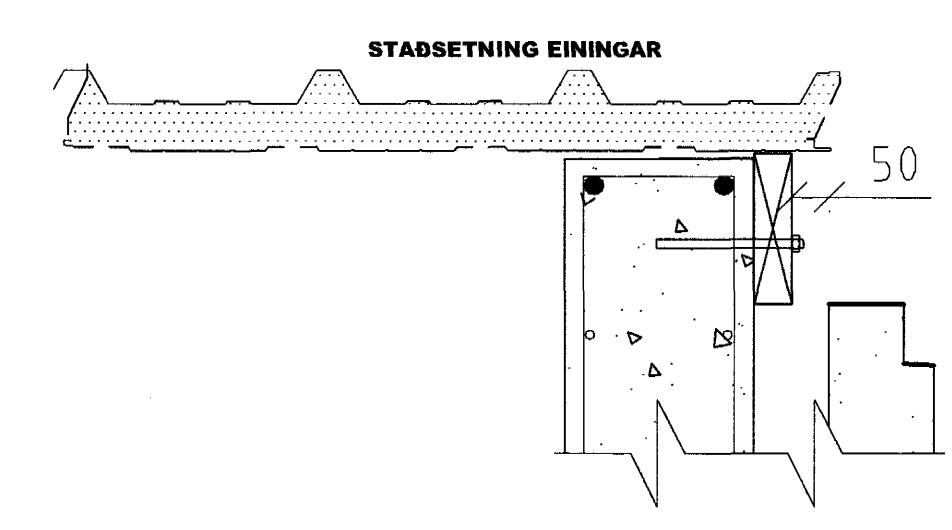


STEFNA Á LÖGN ÞAKENINGA

2 A 402 B 403 1

skrúfa í öll aukalangbönd

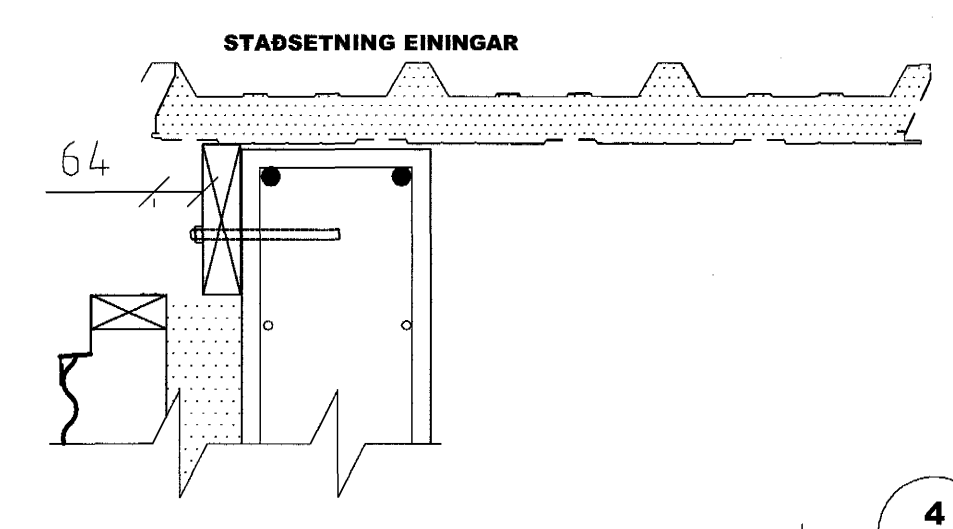


SKÝRINGAR

1 0,6 mm STÁLPLÖTUR, GALVANISERADAR OG GRUNNVALADAS & SÁÐURHJÓDIM ÚTHLID STÁLPLATNA ER AUK ÞESS HÖBUB MEÐ 0,2 mm PVC, LITUR STEINGRÁTT

2 PIR EINGANRUN, SÁLFSLOKKVANDI OG ILLTENDRANLEG

KÖLNUNARTALA FYRIR ENINGU 0,29 W/m²·°C


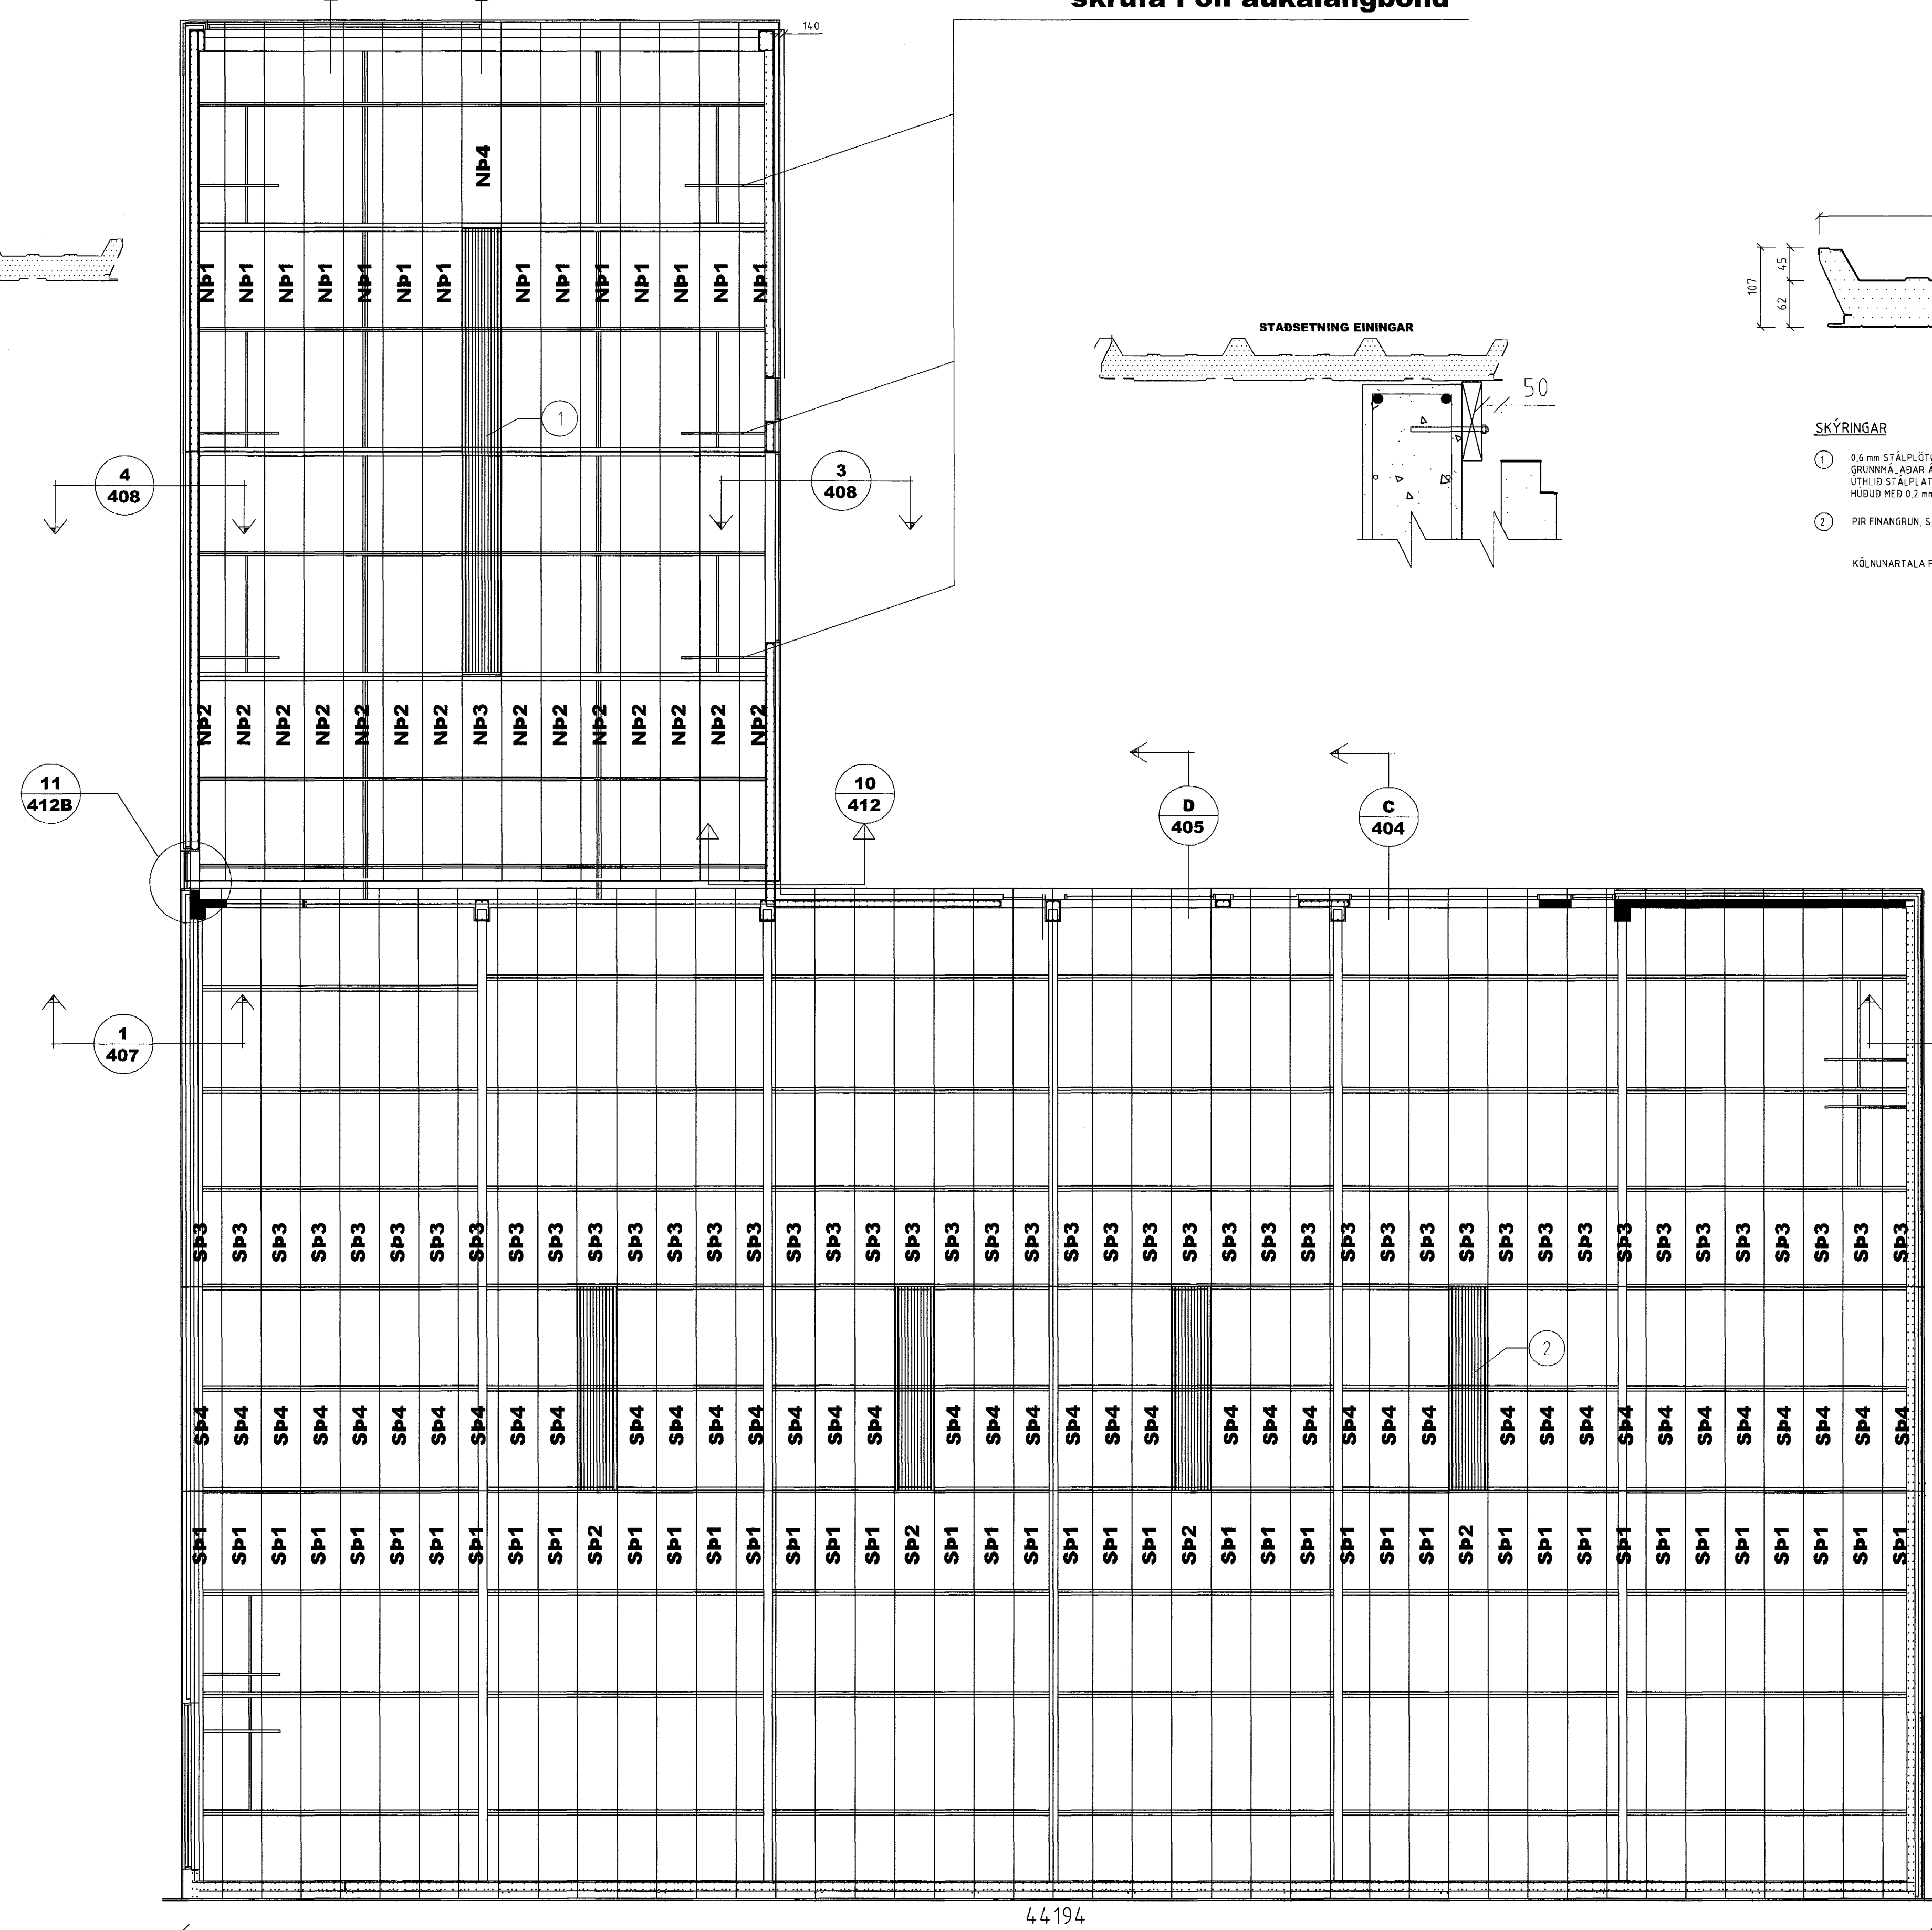


REYKLOSUN SKÝRINGAR

1 REYKRÆSTIGLUGGI 1 X 9,32 M2

2 REYKRÆSTIGLUGGAR 4 X 4,19 M2 =16,77 M2

Byggingatulltrúi Hafnarfjarðar
Afgreitt þann
2.2 JUNI 2004
Hó

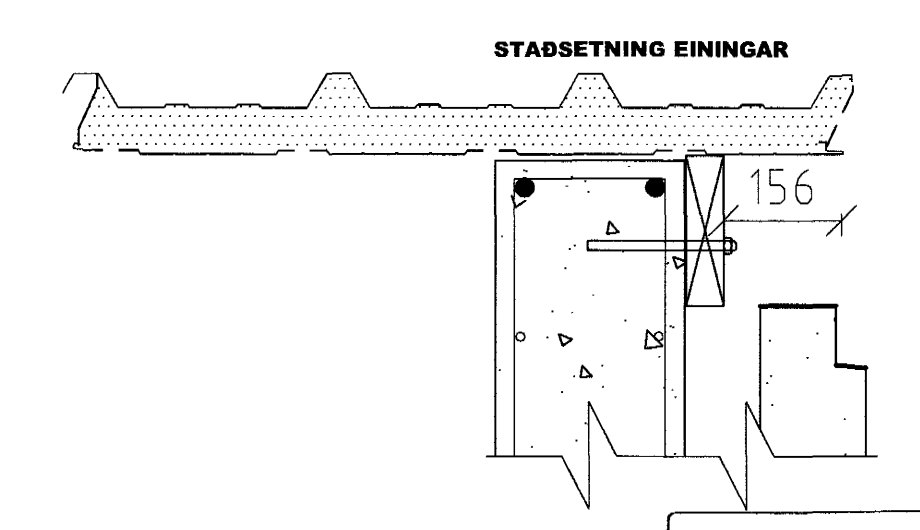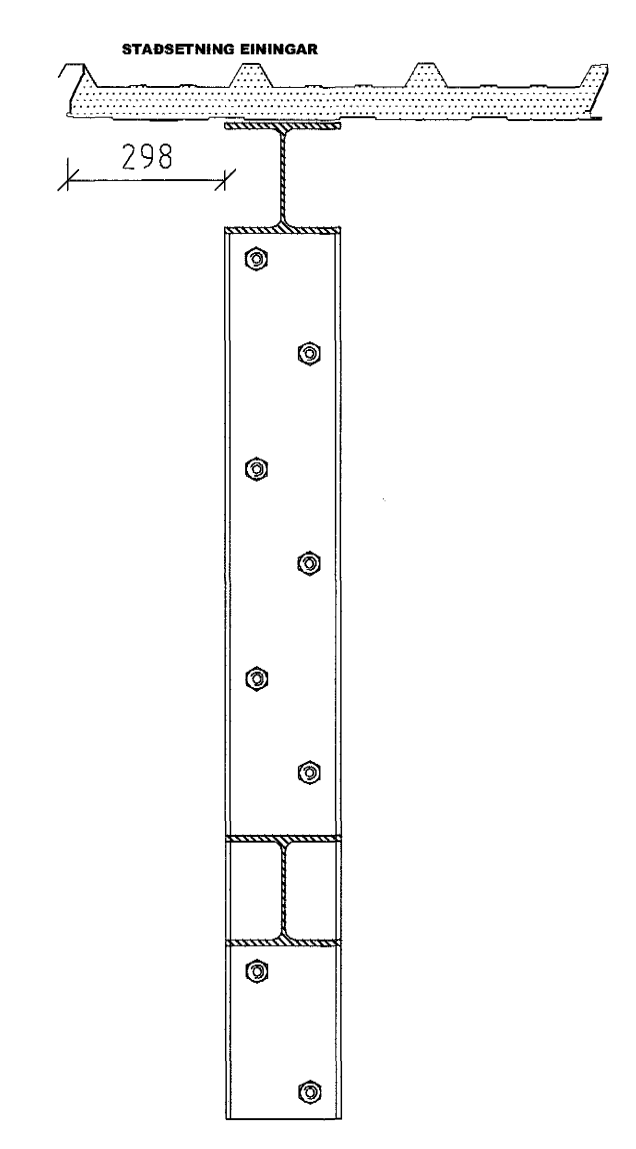

Tark
Yfirfarinn og samræmdur uppdráttur, sbr. 17.2 og 19.2 í byggingarreglugerð

Númer	Dags	Skýring breytingar	Br. af	
ÖLL AFNOT OG AFRITUN TEIKNINGAR AD HLUATA EÐA Í HEILDER HAD SKRIFLEGU LEYFI LÍMTRÉS HF.				
 LÍMTRÉ HF. Tæknideild Vidarháða 2b, 110 Reykjavík Sími: 530 6000 Fax: 530 6019	MKV.	DAGS.	VERKNR.	UTGAFA NR.
	TEIKN.	REIKN.	YFIRF.	NR. TEIKNING
HEITI VERKS:	HE	SG	SG	401
Hringhella 2	NAFN HÖNNUÐAR Sigurður Guðjónsson Byggingatæknifræðingur FTFl 160553-3599			DAGS. ÁRITUN
HEITI TEIKNINGAR	ÁRITUN HÖNNUÐAR			2.09.2004
yleiningar á þak	ÁRITUN SAMRÆM.HÖNNUNGAR			DAGS. ÁRITUN
röðun eininga				