



SNEIÐING A-A 1:50

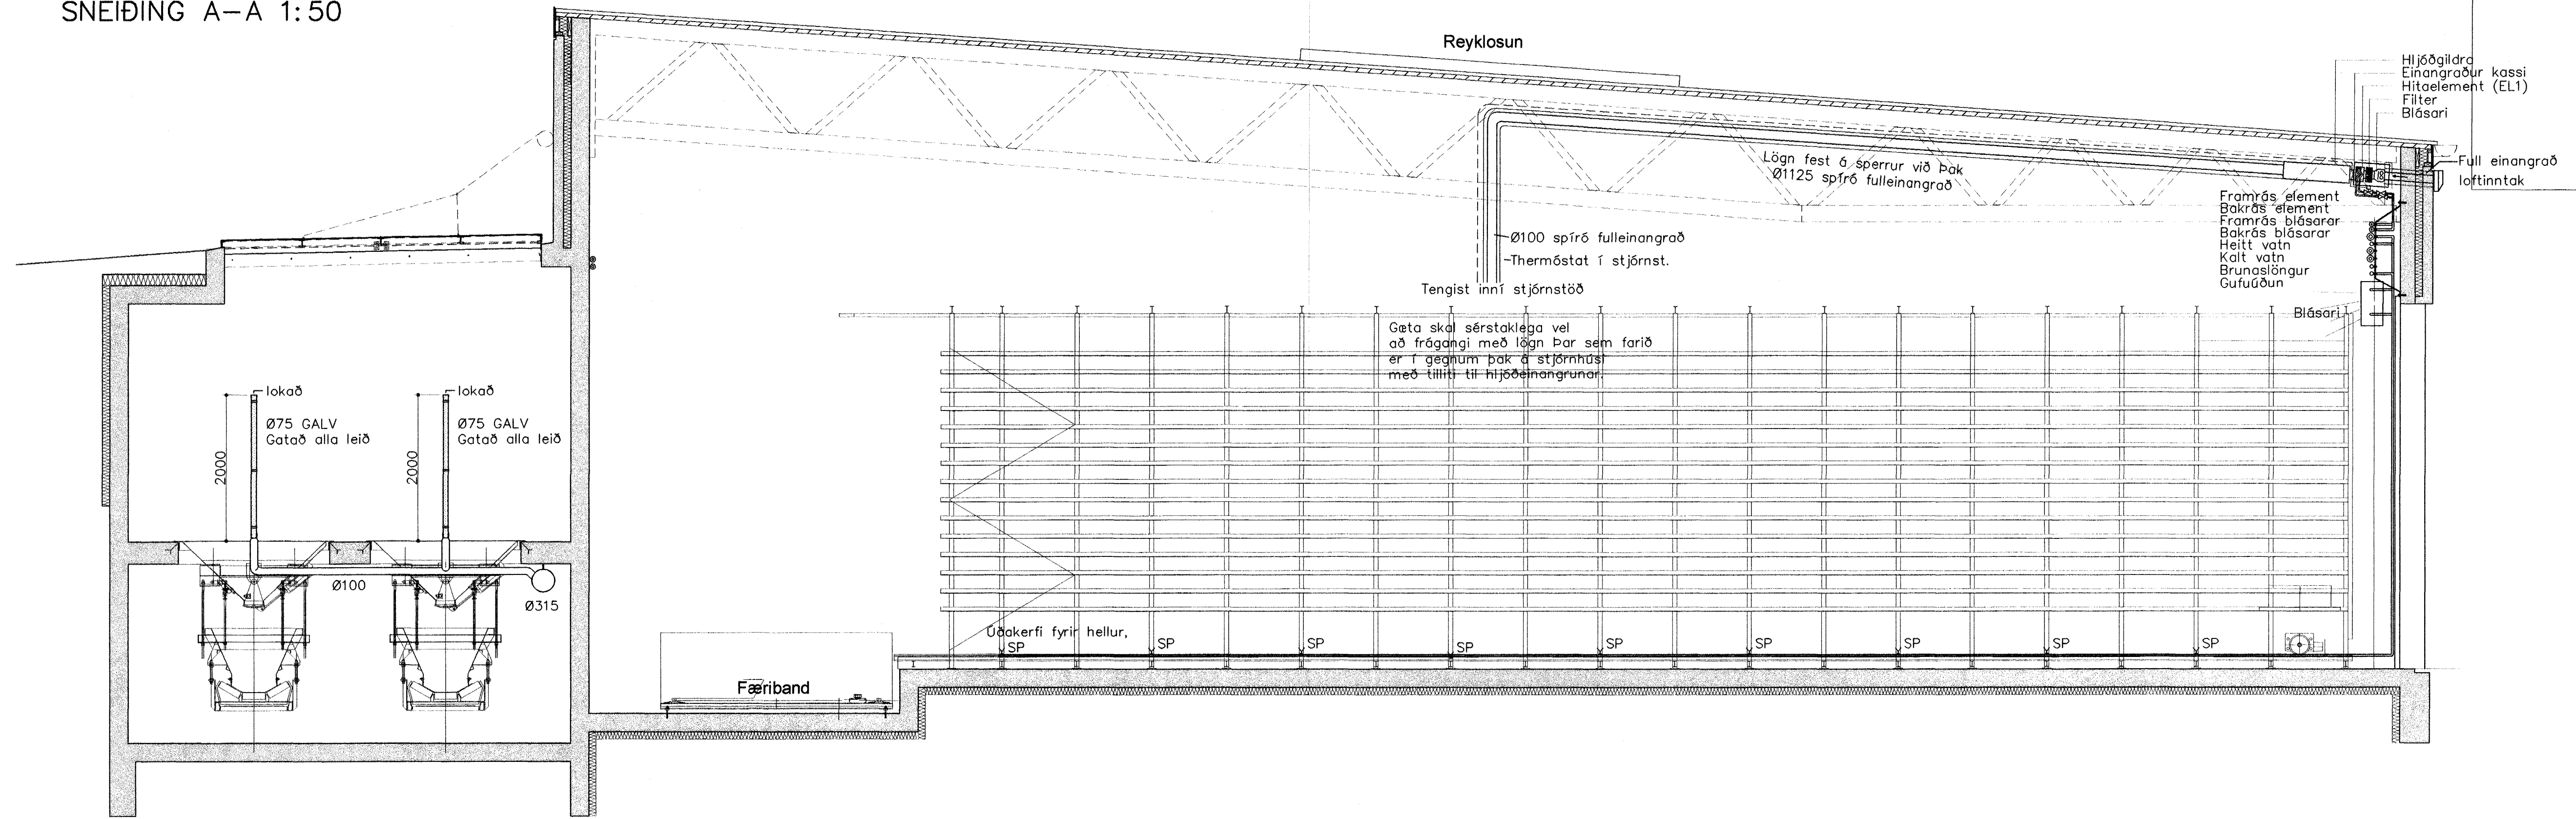

SNEIÐING A-A

SNEIÐING B-B 1:50

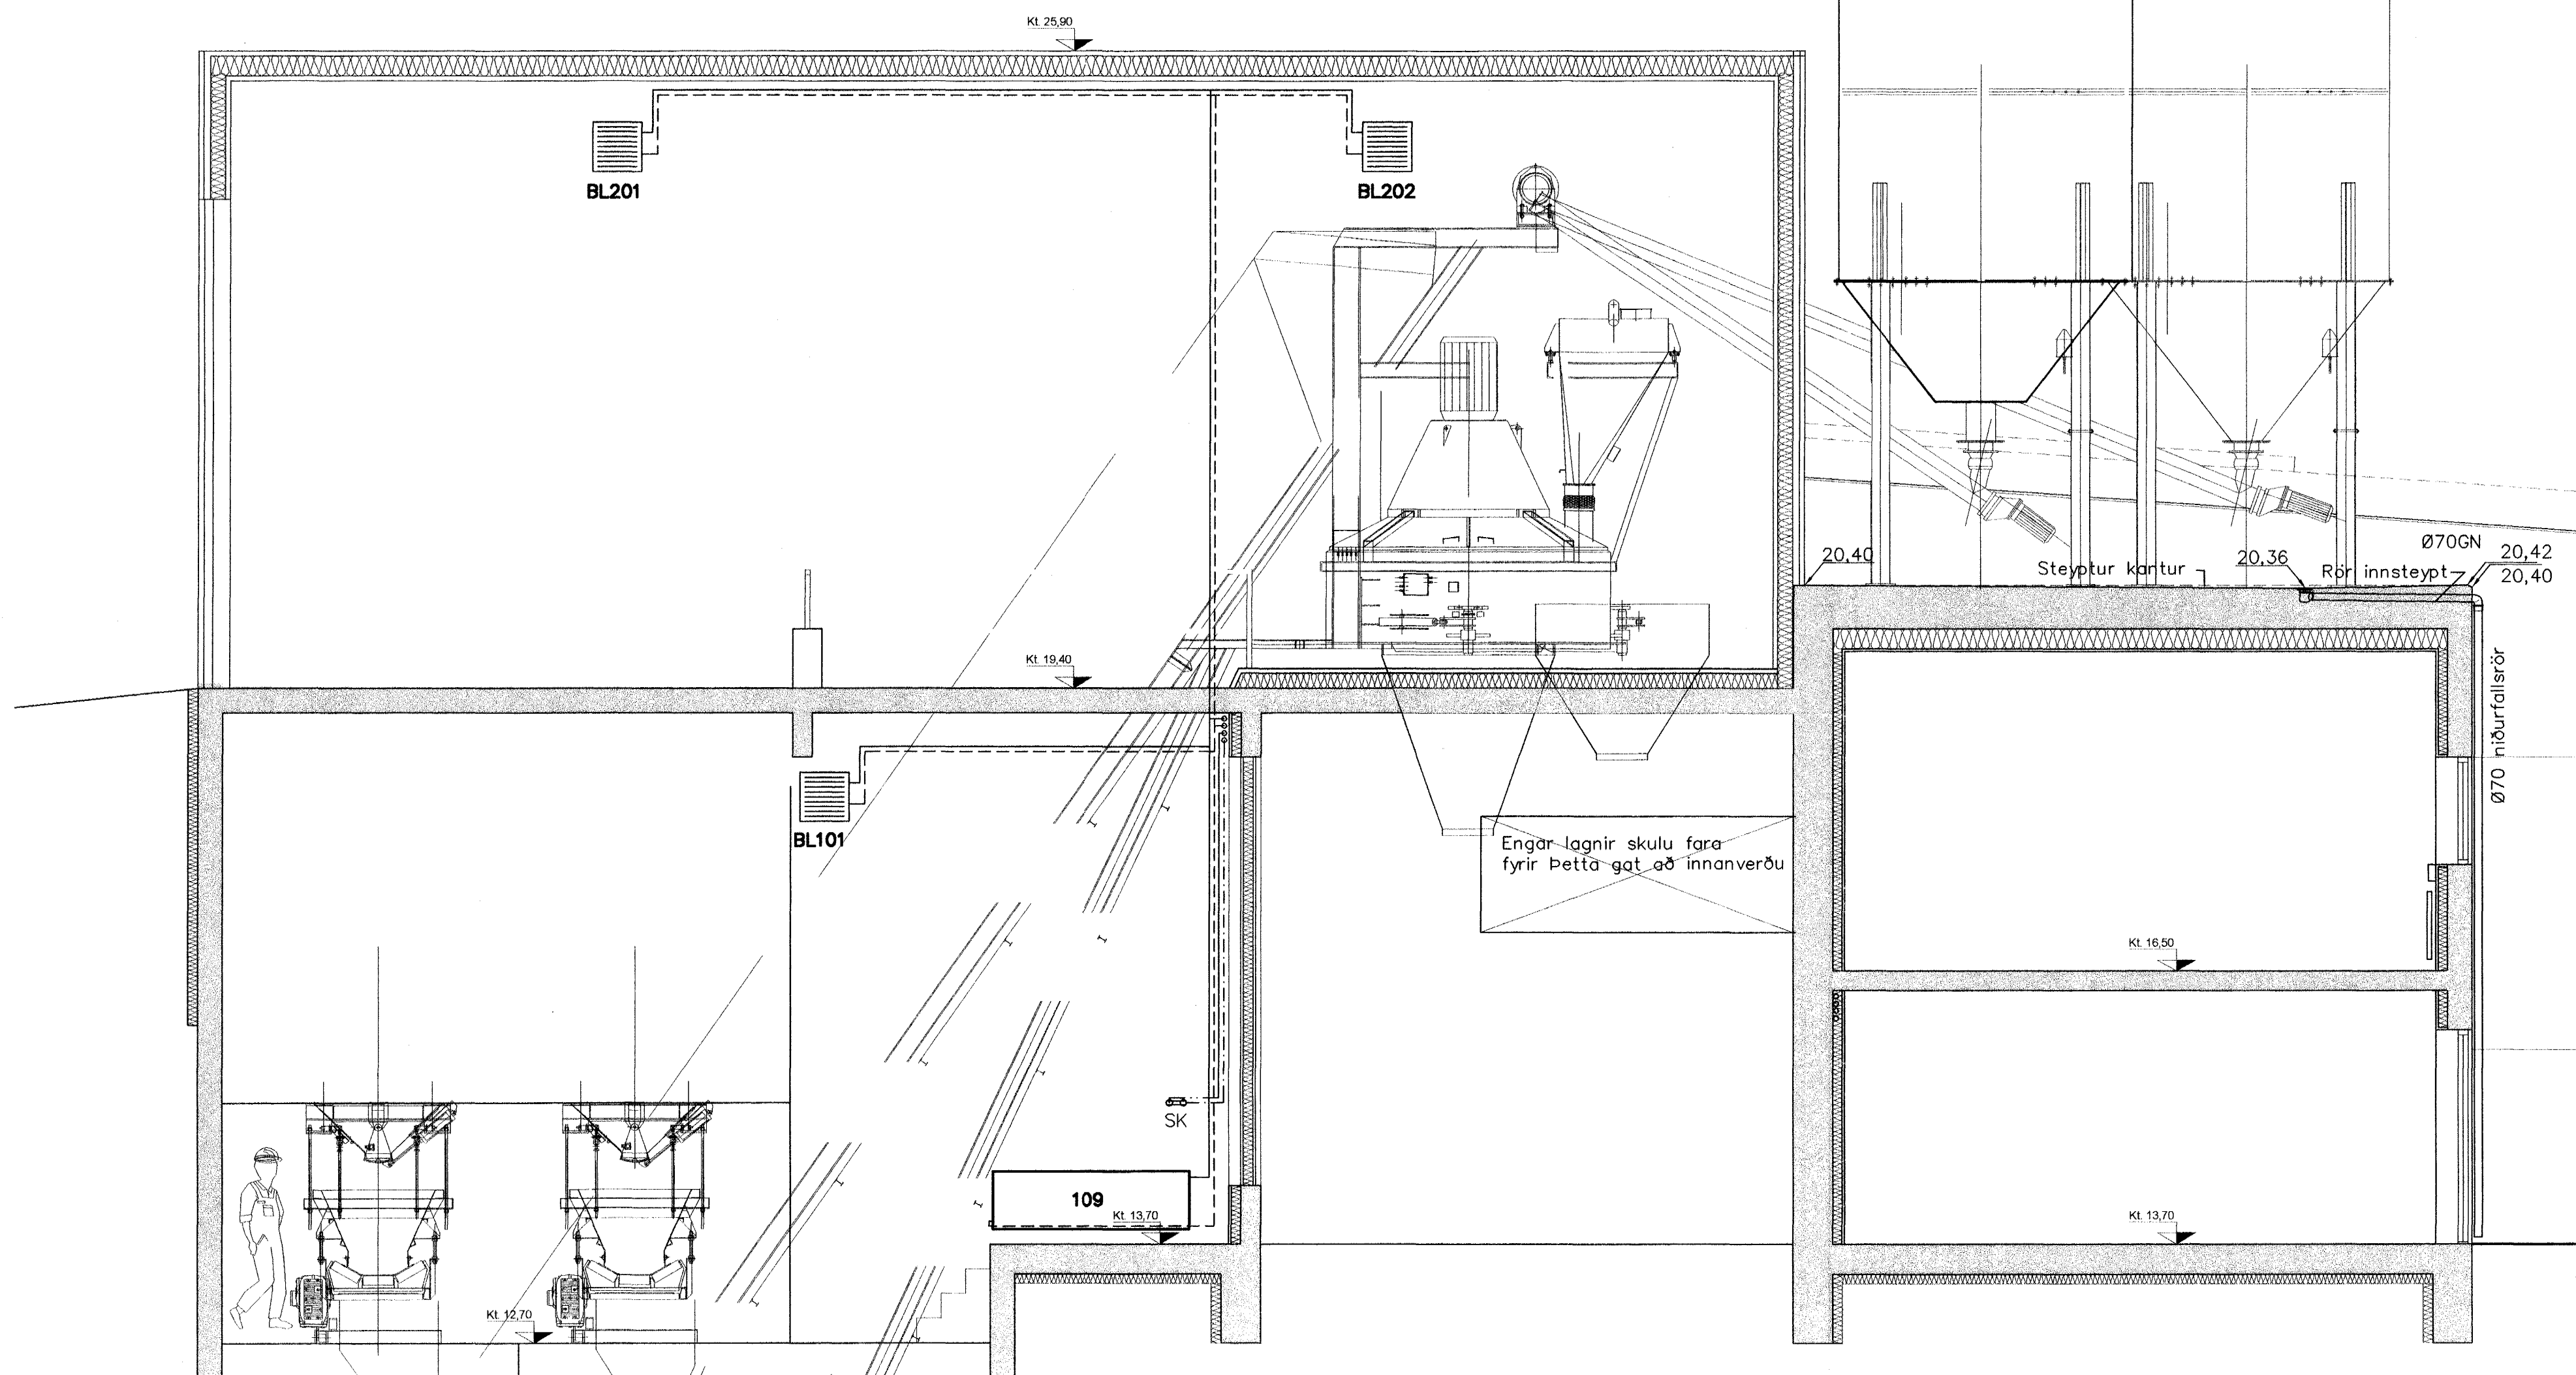

Byggingafræðingur  
Alfreitur Þórhildur  
21 JUNI 2004  
46

Tark  
Virðingarmynd og samráðsmynd uppráttur, sbr. g. 17.2 og 71.2 í byggingareglugerð

| Breytingar |             | HRINGHELLA 2 – STEINST.  |             | H BS   T BD   S              |      |
|------------|-------------|--|-------------|------------------------------|------|
| Nr.        | Dags. Nofn. | Nr.  | Dags. Nofn. | M.                           | Nr.  |
| 1          | 0.06.03 BD  |  |             | 1:50                         | P105 |
|            |             | Verkfræðistofa Þrönn & Benedikt<br>Laugavegi 178, 105 Rvk.<br>Sími: 553 1770, 568 7775, Fax: 568-7701<br>Netfang: post@islandia.is |             | Dags. Mat 03P<br>080149-3609 |      |
|            |             | Lagnir inni  |             |                              |      |
|            |             | Sneiðingar A-A og B-B  |             |                              |      |