



GRUNNMYND 1:50

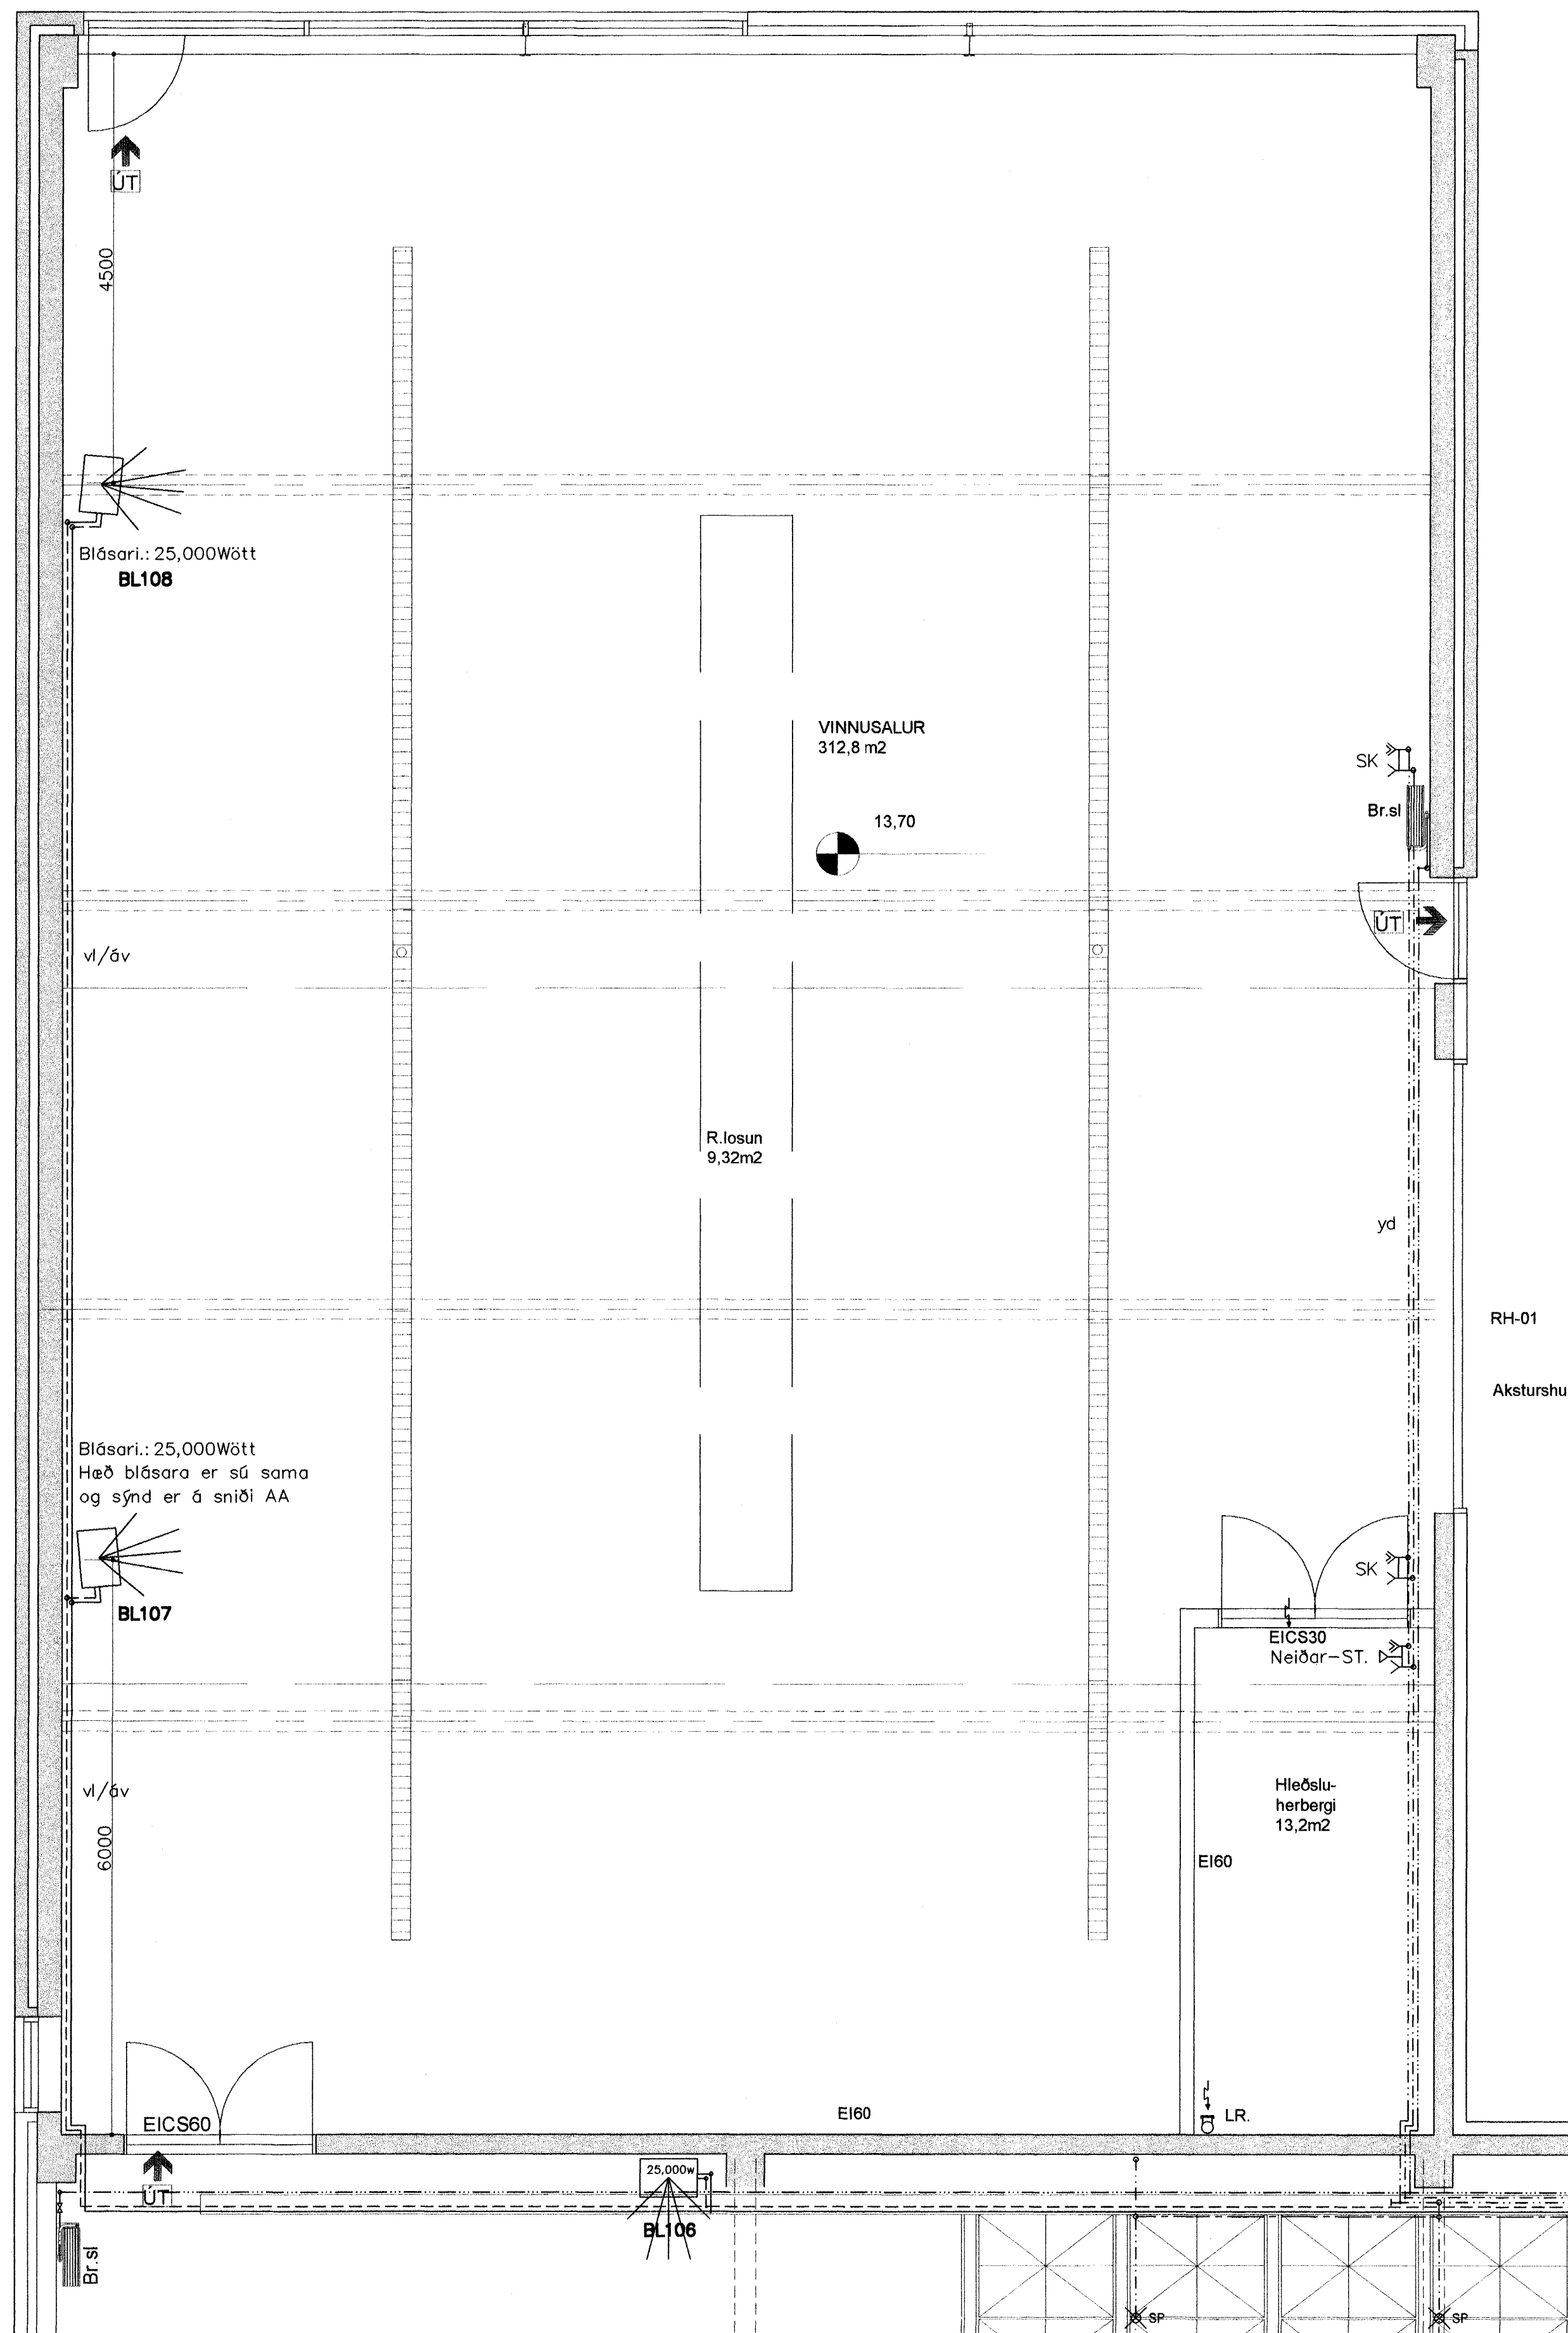

Framhald= sjá teikn P102

GRUNNMYND 3 hæð Stálgrindarhús 1:50

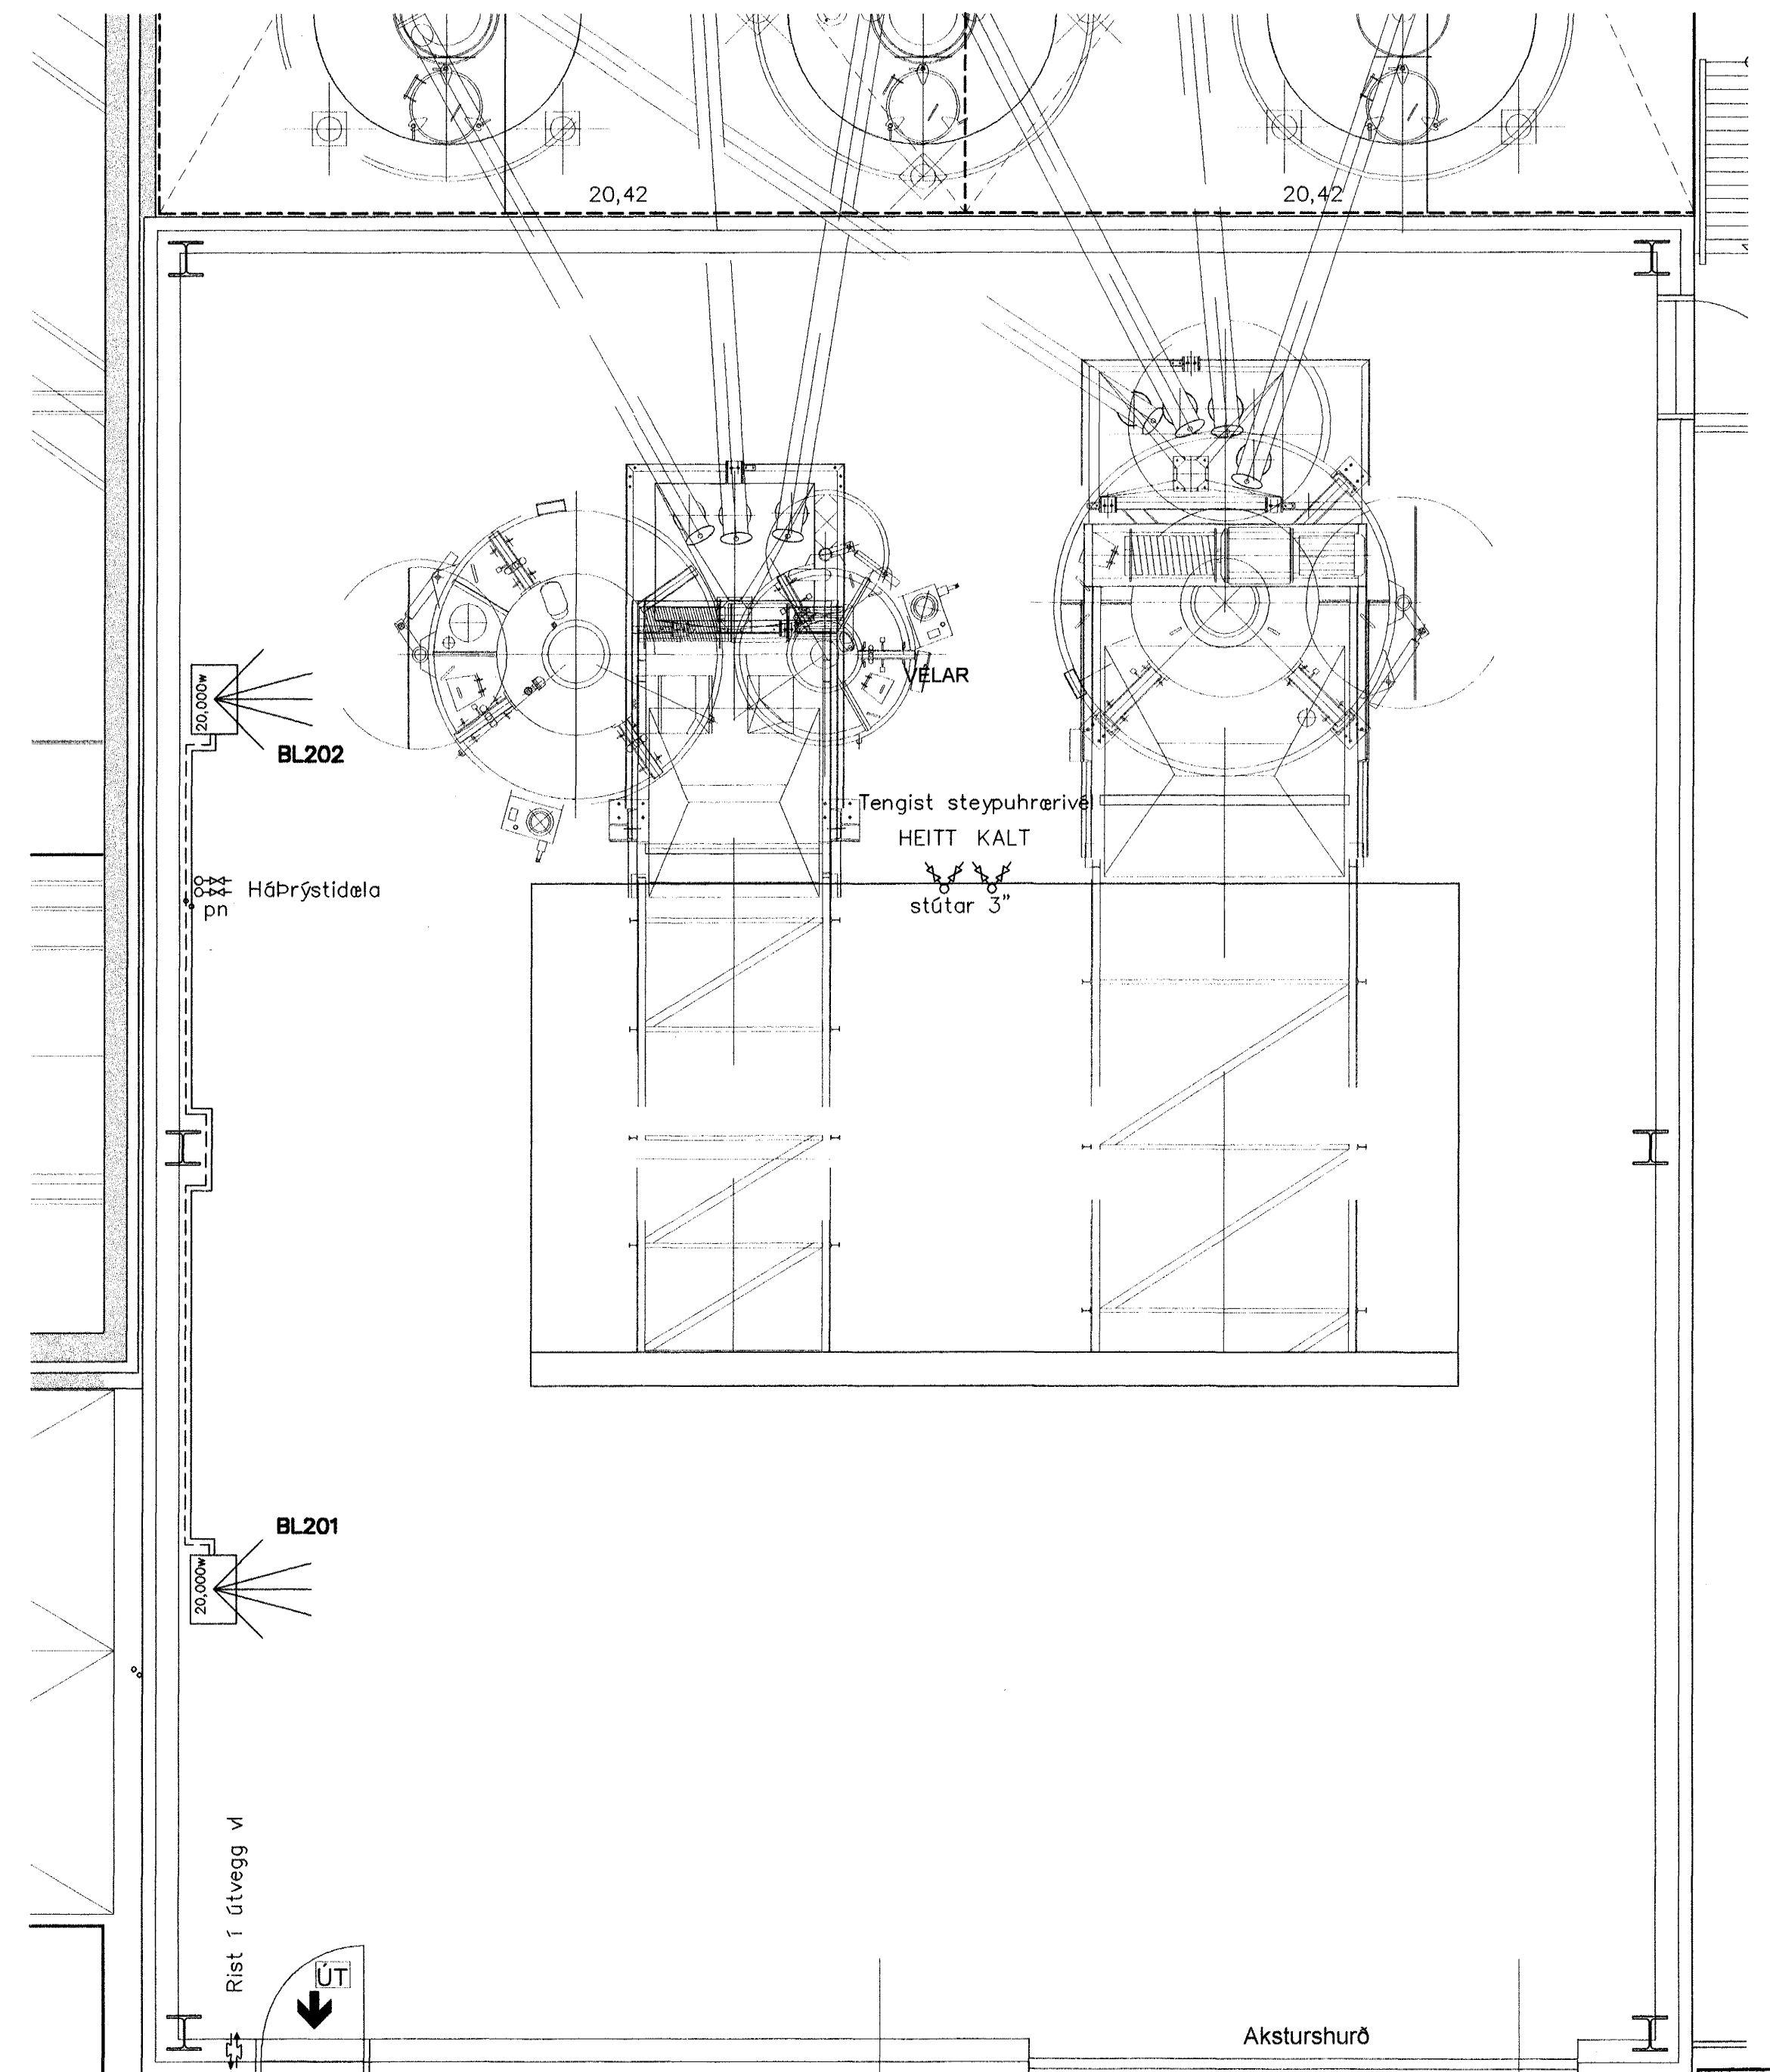

Byggingatillit Hainarjardar
Afgreitt þann
21 JUNI 2004
Hó

Tark
Virjarinn og samráðmur uppráttur, sbr.
gl. 17.2 og 19.2 í byggingaréglugerð

Breytingar			HRINGHELLA 2 - STEINST.	
Nr.	Dags.	Nafn	H.BS	T.BD
1	10.06.03	80	M	1:100
			Nr.	P104
			Dags.	Apríl 03?
				080149-3609
			Lagnir inni Grunnmynd	

Verkfræðistofa Þrúinn & Benedikt
Laugavegi 178, 105 Rvk.
Sími: 563 1770, 568 7775, Fax: 568-7701
Netfang: post@islandia.is