




Framhald= sjá teikn P102

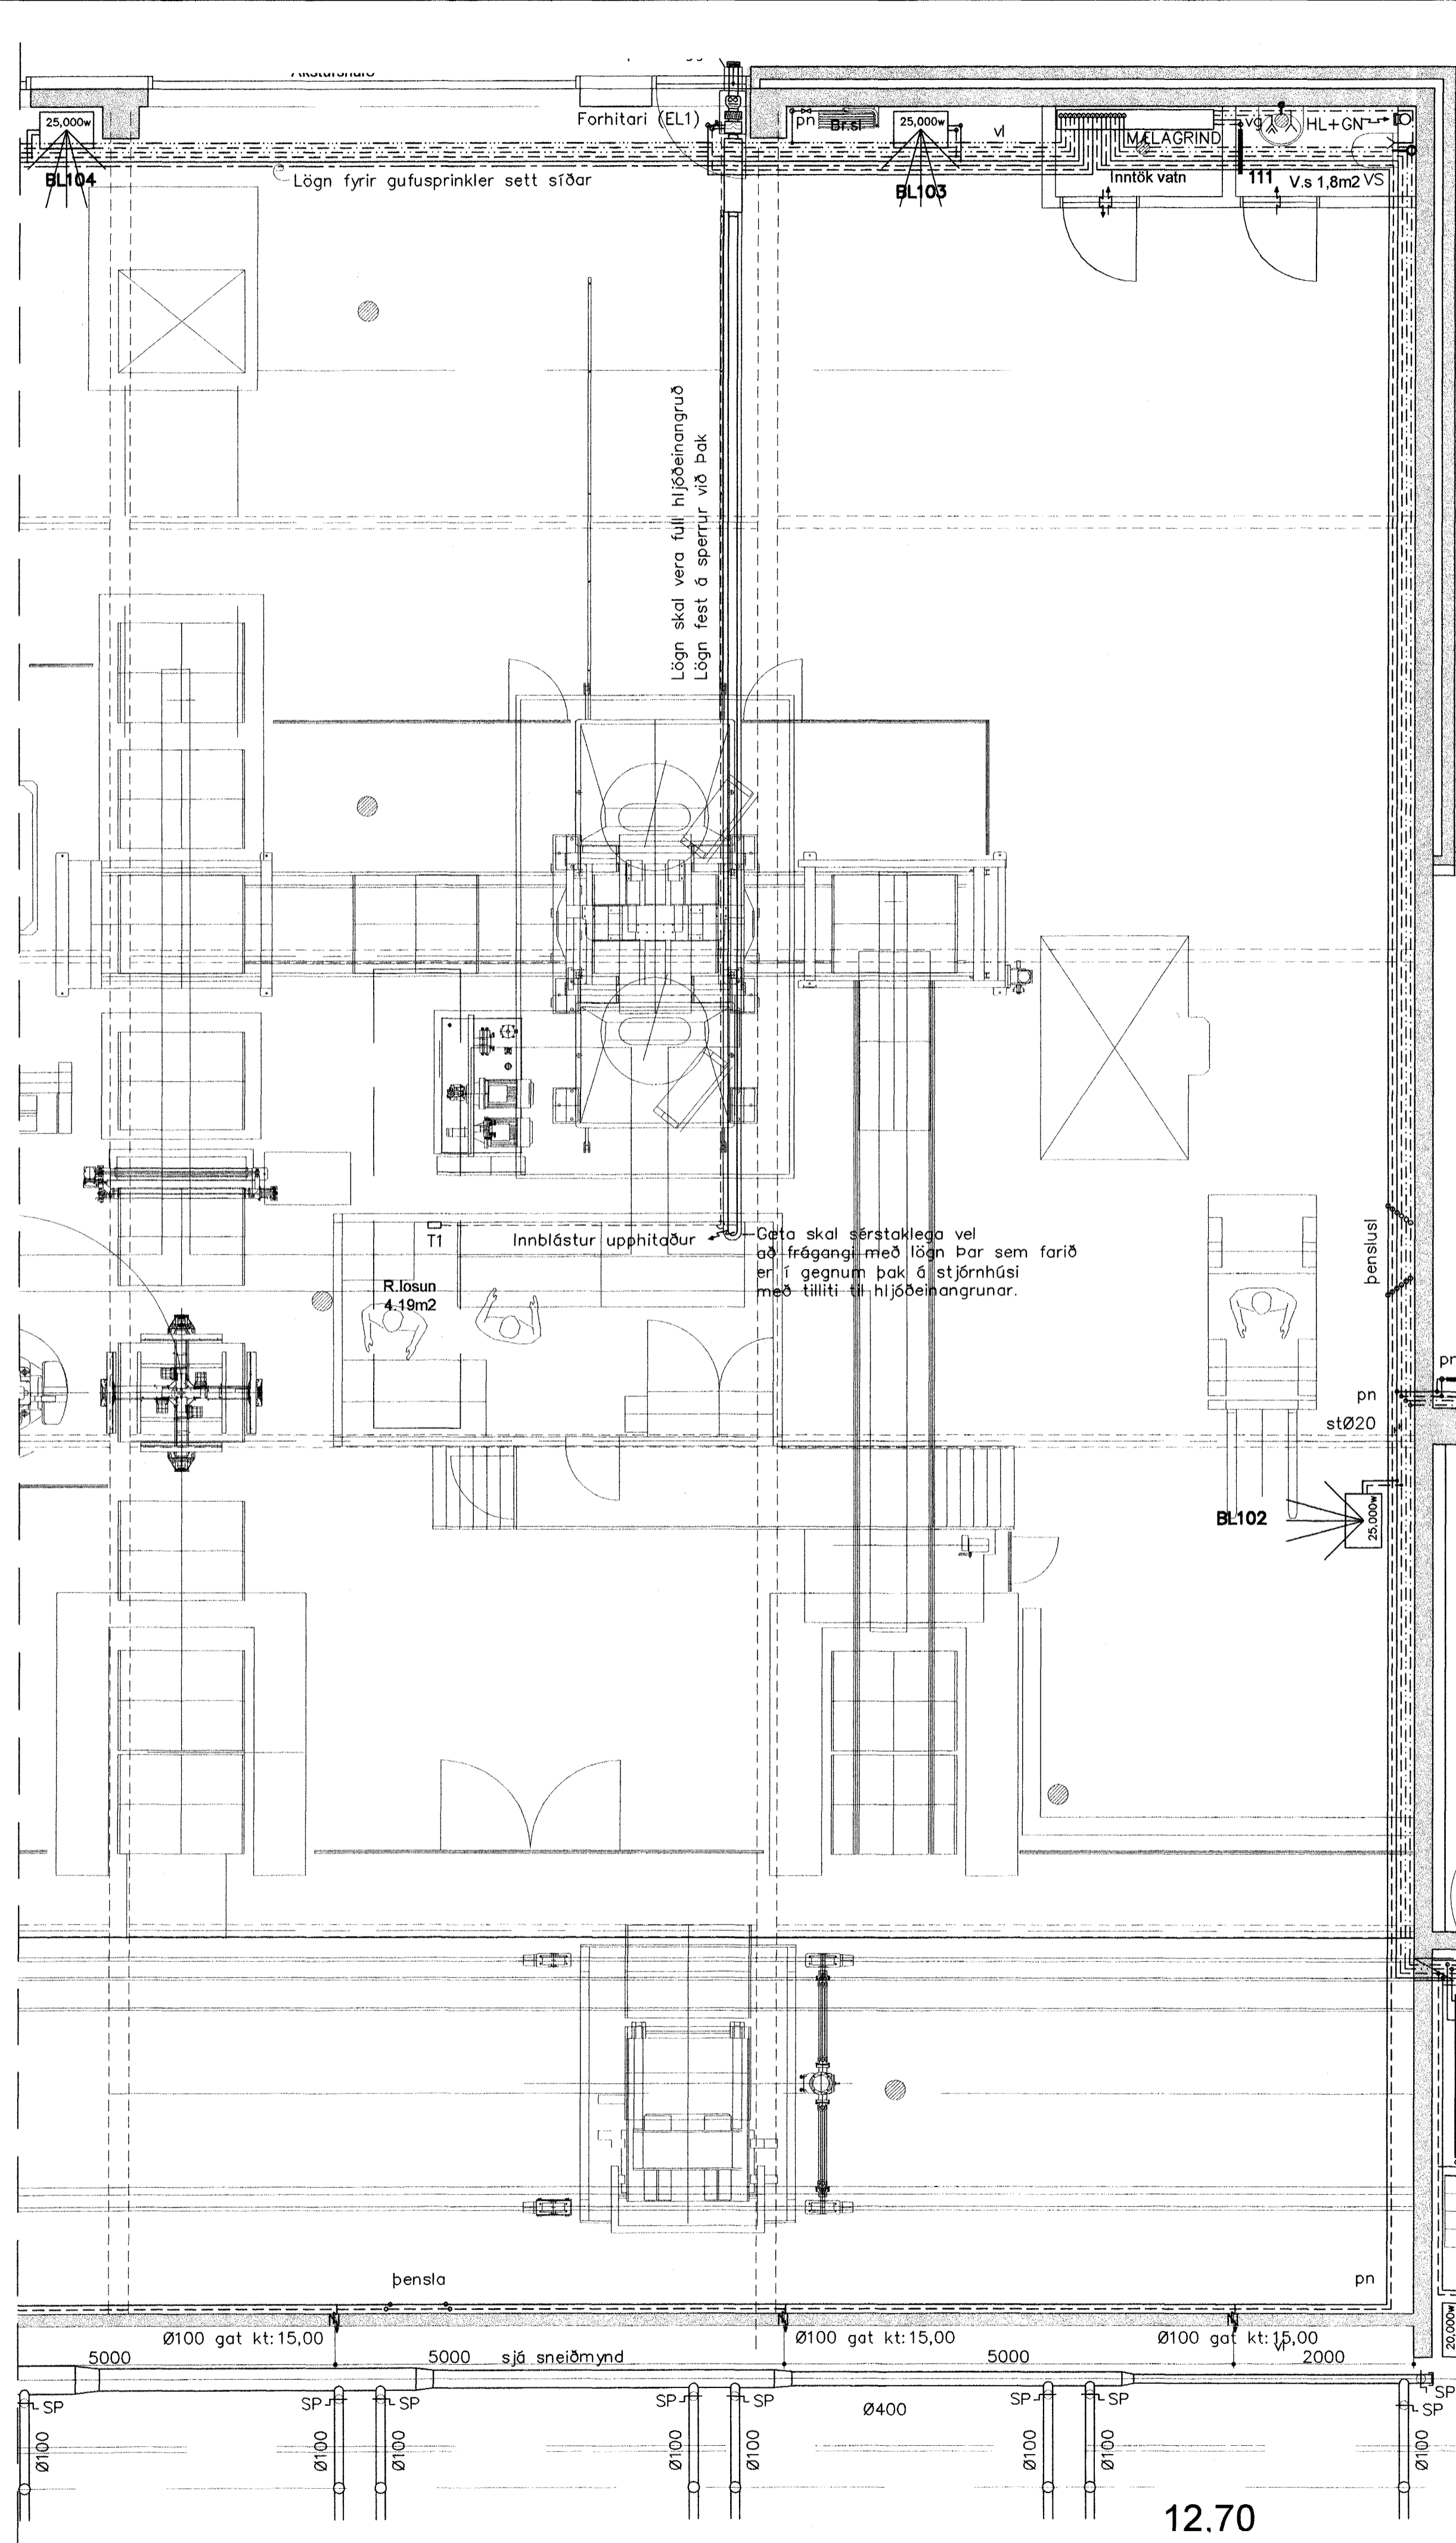

GRUNNMYND 1. hæð 1:50

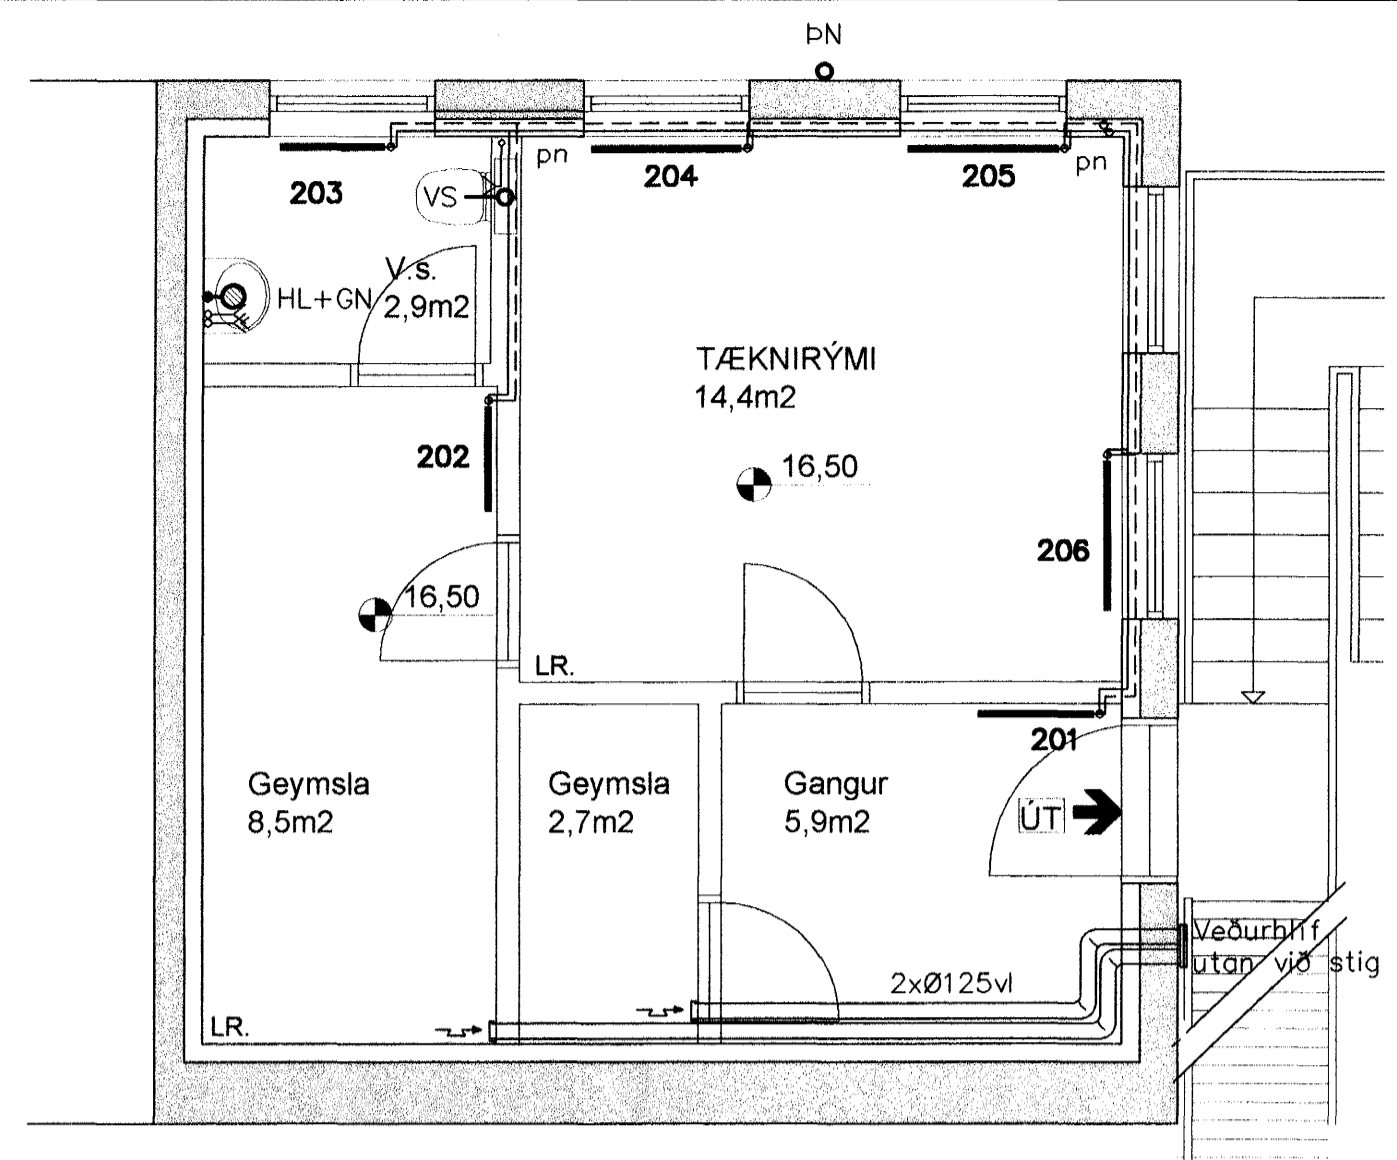

GRUNNMYND 2. hæð 1:50

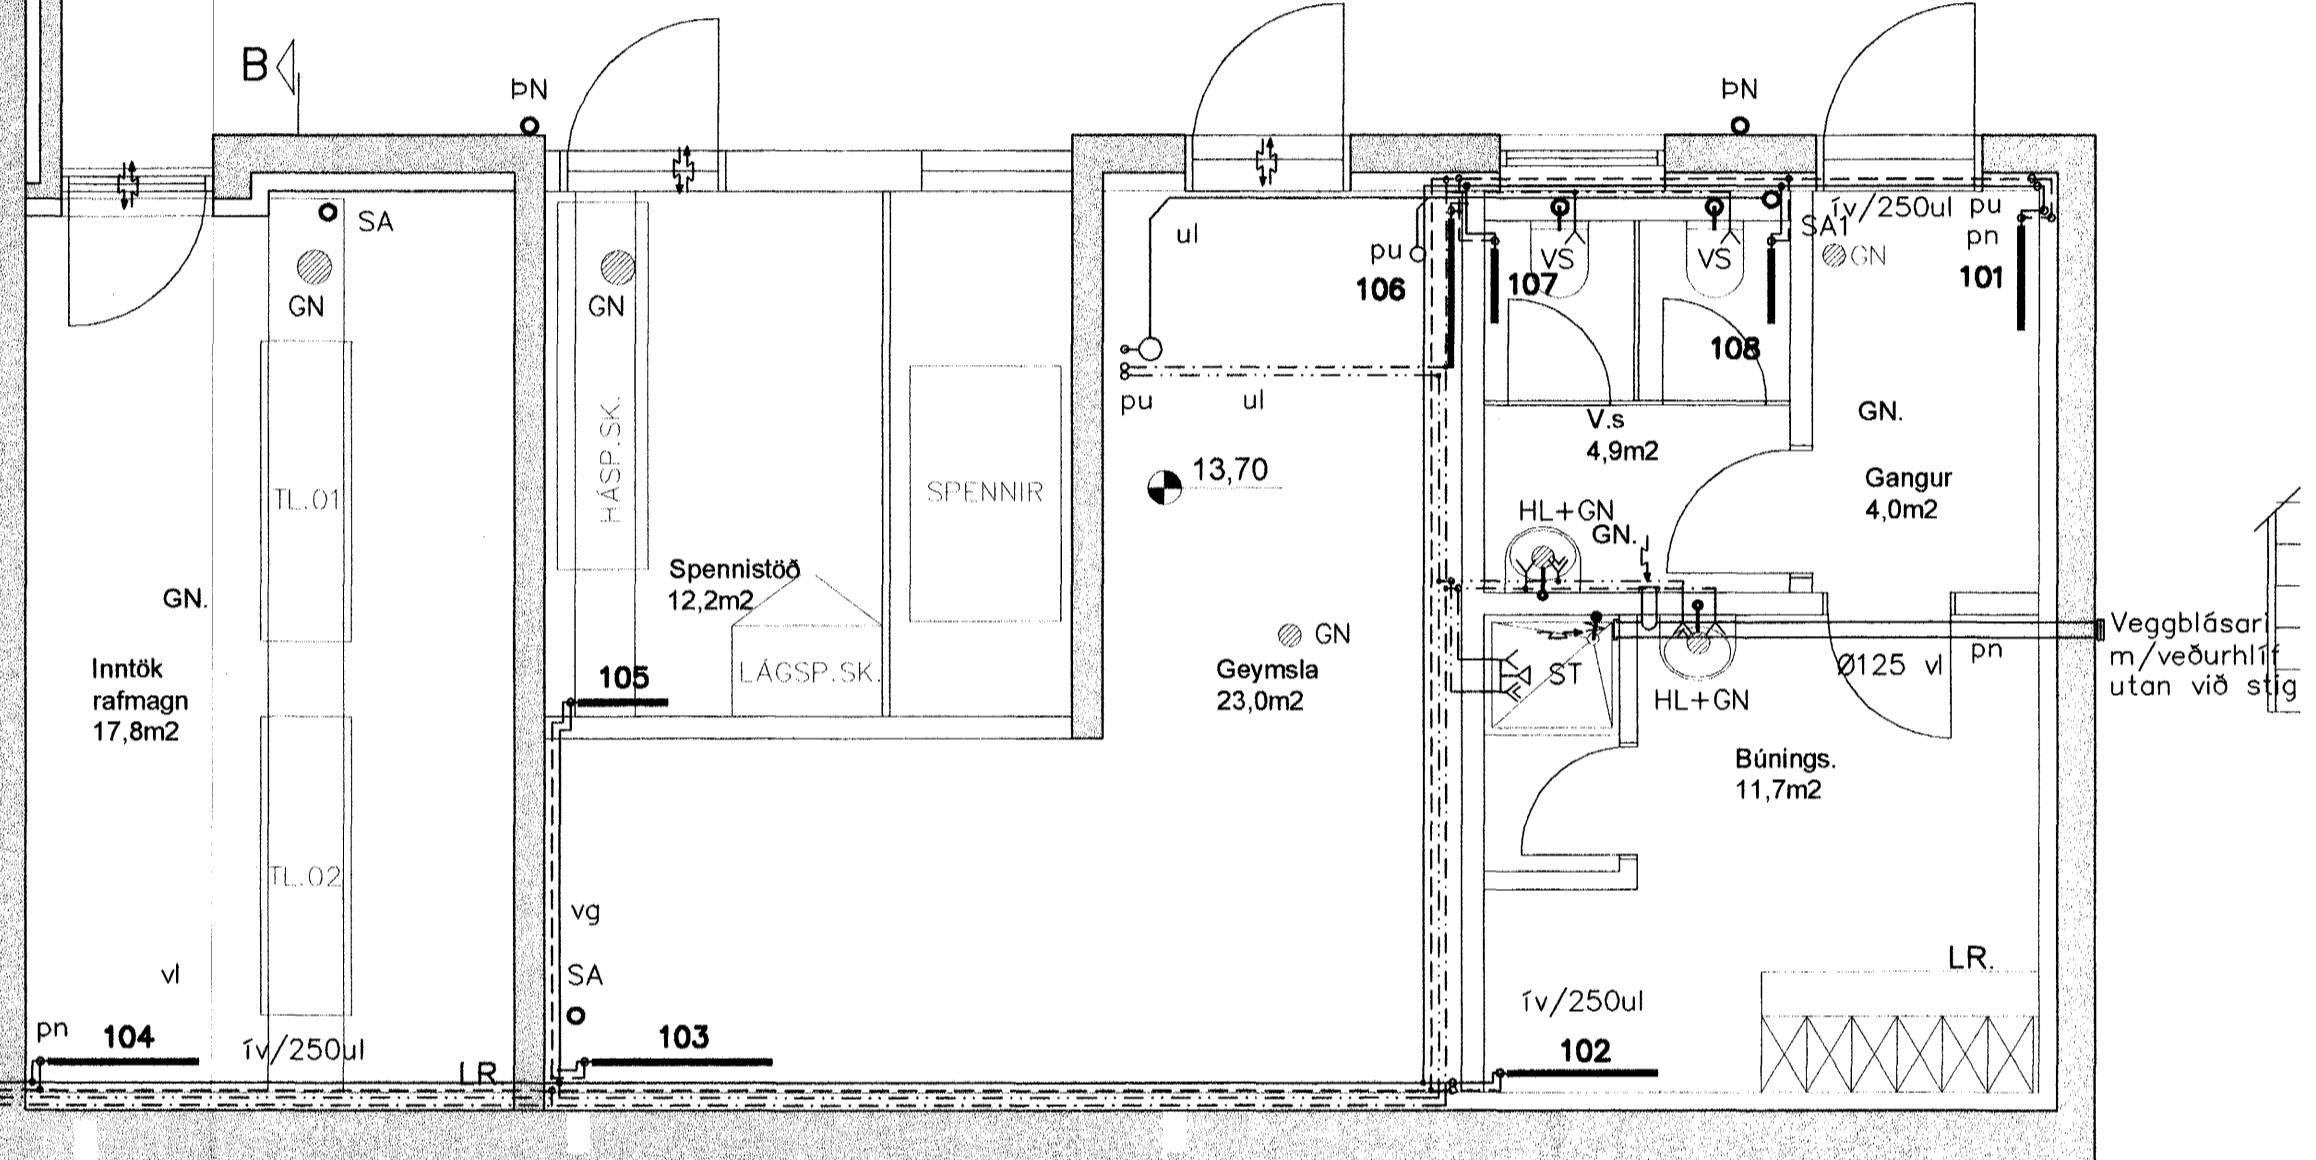

3 hæð - stálgrindarhús = sjá teikn P104

Byggingstúllt. Hringhella
Alfreid Þenn
21 JUNI 2004
HÓ

T.ark
Yfirfarinn og samráðgjafi uppdráttar, sbr. 17.2 og 18.2 í byggingarreglugerð

Breytingar			HRINGHELLA 2 - STEINST.	
Nr.	Dags.	Nafn	M	S
10.06.03	BD		1:50	
Verkfæðistofa Þráinn & Benedikt Laugavegi 178, 105 Rvk. Sími: 553 1770, 568 7775, Fax: 568-7701 Netfang: post@islandia.is			Nr. P103	
Lagnir inni Yfirlitsmynd			Dags. Apríl 08P 080149-3609	