


Framhald= sjá teikn P104

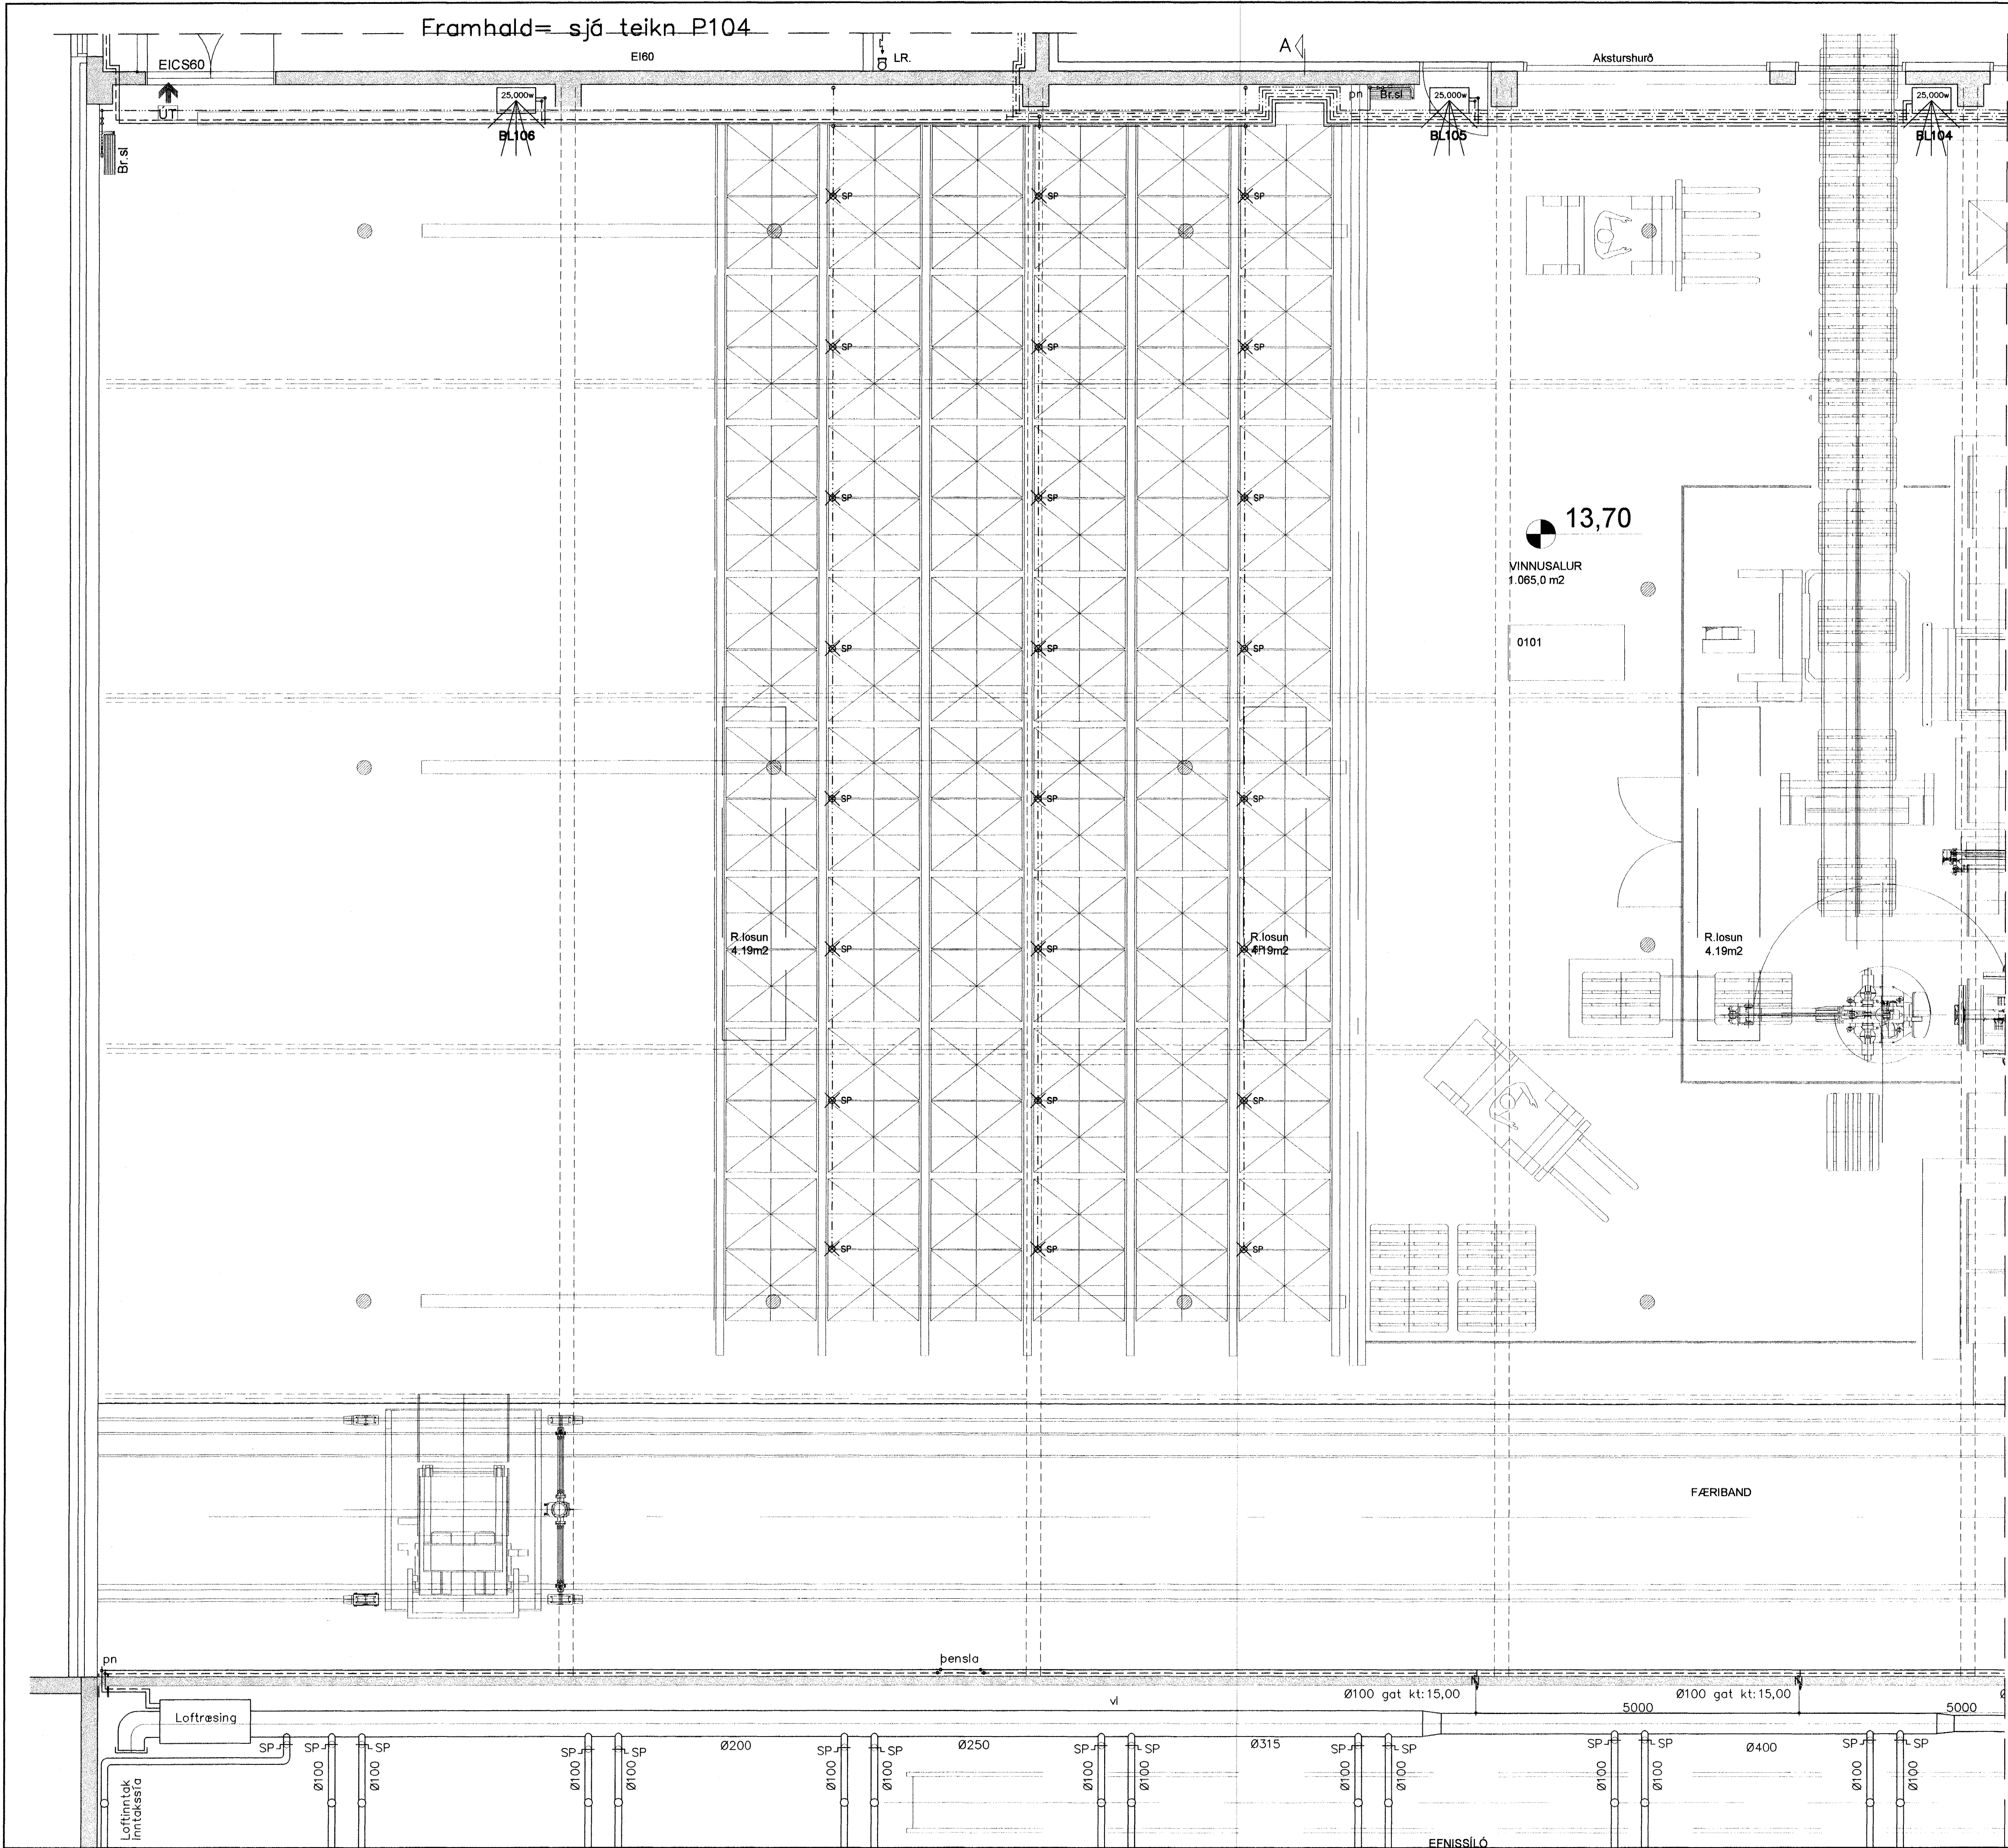

GRUNNMYND 1:50

Framhald= sjá teikn P103

Byggingatulltrúi Hafnarfjarðar
Algreitt þann
21 JUNI 2004
Hó

Tark
Yfirarinn og samráðdur uppdráttur, sbr.
gl. 17.2 og 18.2 í byggingarreglugerð

Breytingar			HRINGHELLA 2 – STEINST.	
Nr.	Dags.	Nafn	H	BS T BD S
1	10.06.03	BD	M	1:50
			Nr.	P102
			Dags.	Apríl 03*
				080149-3609
				<i>[Signature]</i>

Verkfræðistofa Þráinn & Benedikt
Laugavegi 178, 105 Rvk.
Sími: 553 1770, 568 7775, Fax: 568-7701
Netfang: post@islandia.is

Lagnir inni
Grunnmynd