


GRUNNMYND 1:100

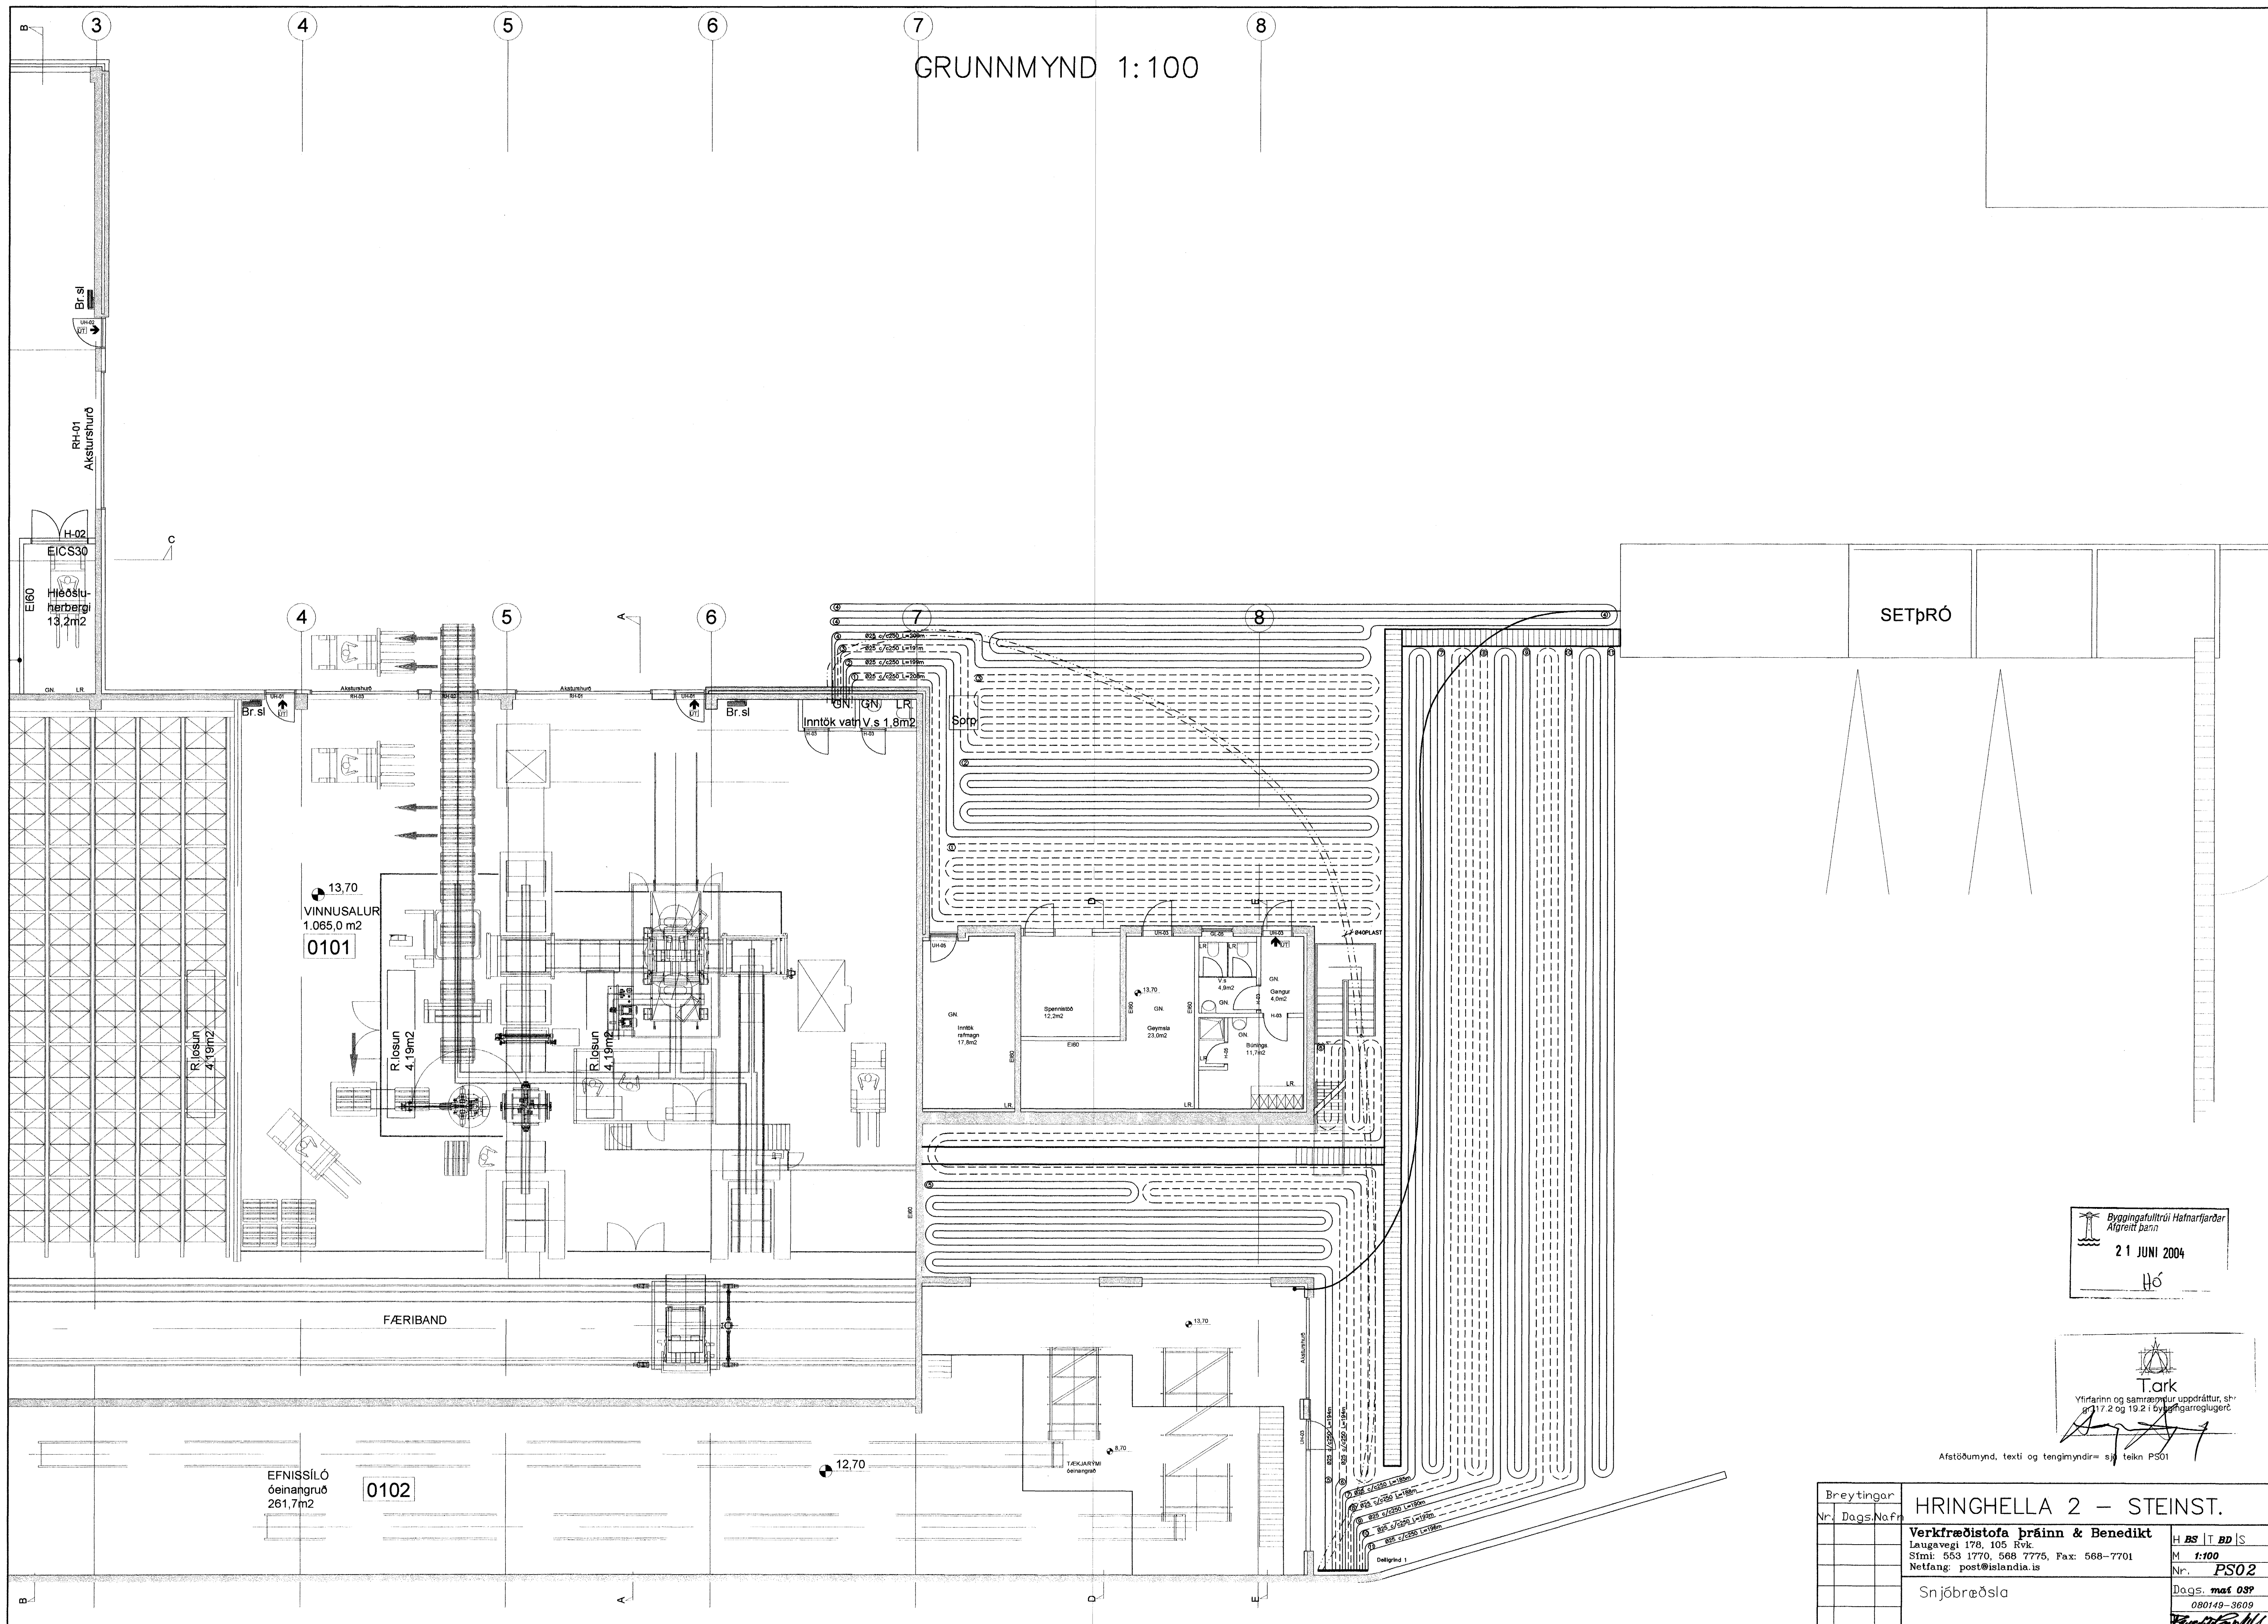

Byggingafulltrúi Hámarfjarðar
Alfreit Þenn
21 JUNI 2004
HÓ

Tark
Yfirann og samráðgjafi uppdráttur, sk.
17.2 og 19.2 í byggingarreglugerð.
Afstöðumynd, texti og tengimyndir= sjá teikn PS01

Breytingar	Nr.	Dags.	Nafn	HRINGHELLA 2 – STEINST.	H BS T BD S
				Verkfæðistofa Þráinn & Benedikt	M 1:100
				Laugavegi 178, 105 Rvk	Nr. PS02
				Stí: 553 1770, 568 7775, Fax: 568-7701	Dags. max 03P
				Netfang: post@islandia.is	080149-3609
				Snjóbræðsla	