




**NEYSLUVARNSLAGNIR
SKÝRINGAR**

NEYSLUVATNSLAGNIR ERU AQUATHERM 20mm Í IDRÁTTARRÖRI
EINGÖNGU SKAL NOTA LAGNAEFNI VÐURKENNT AF
RANNSÓKNARSTOFNUN BYGGINGARIDNADARINS.
LAGNIR, TENGIDÓSIR OG DELILAGNIR SKULU VERA FRÁ
SAMMA FRAMLEIÐANDA OG PASSA SÁMAN.
SETJA SKAL FESTINGAR Á LAGNIR c/c 150 cm, VÐ
BEYJURRÁDIUS SKAL ÁVALLT VERA STÆRRI EN 5 * YTRA
ÞVERMÁL PÍPNA.
ÞRÝSTIÞRÖFUN Á PLASTLÖGNUM SKIPTIST Í 2 LOTUR FYRRI
LÖTA ER FRAMKVÆMD Í 1 KLUKKUSTUND OG ER ÞRÝSTINGUR
15 BAR FYRIR NEYSLUVATN.
SEINNI LOTAN ER GERÐ Í BEINU FRAMHALDI AF FYRRI LOTU
OG SAMI ÞRÝSTINGUR NOTADUR SEINNI LÖTA SKAL STANDA Í
2 KLUKKUSTUNDIR.
FYLLA SKAL ÚT ÞRÖFUNARBLAÐ SEM SÝNIR NIÐURSTÖÐUR
ÞRÖFUNAR.

GRUNNMYND 4 HÆÐAR 1:50

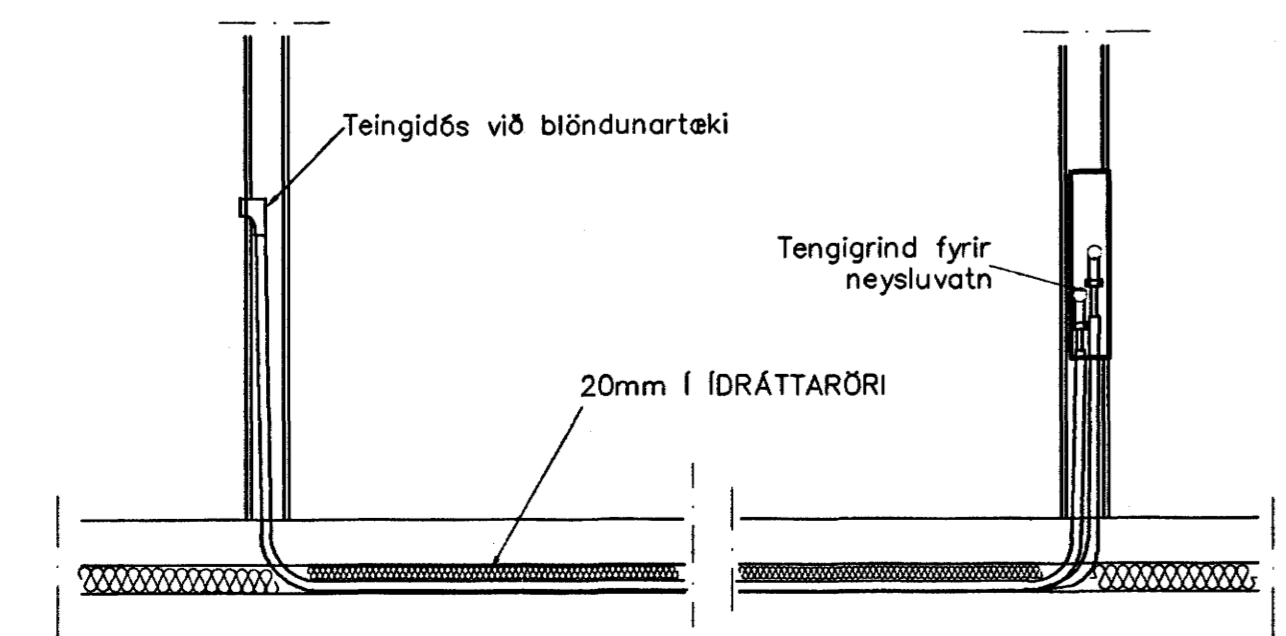

TENGING NEYSLUVATNSLAGNA 1:20

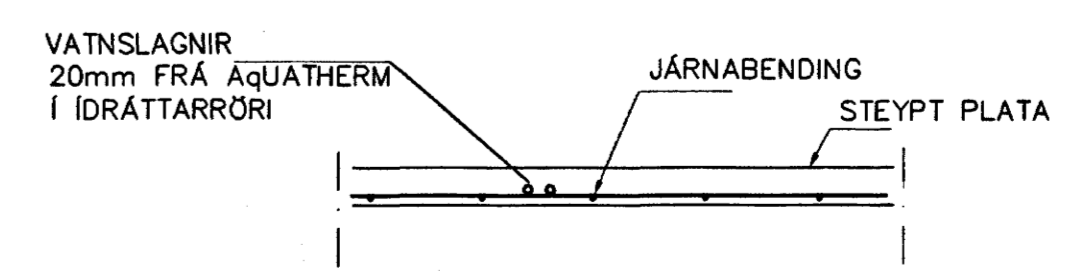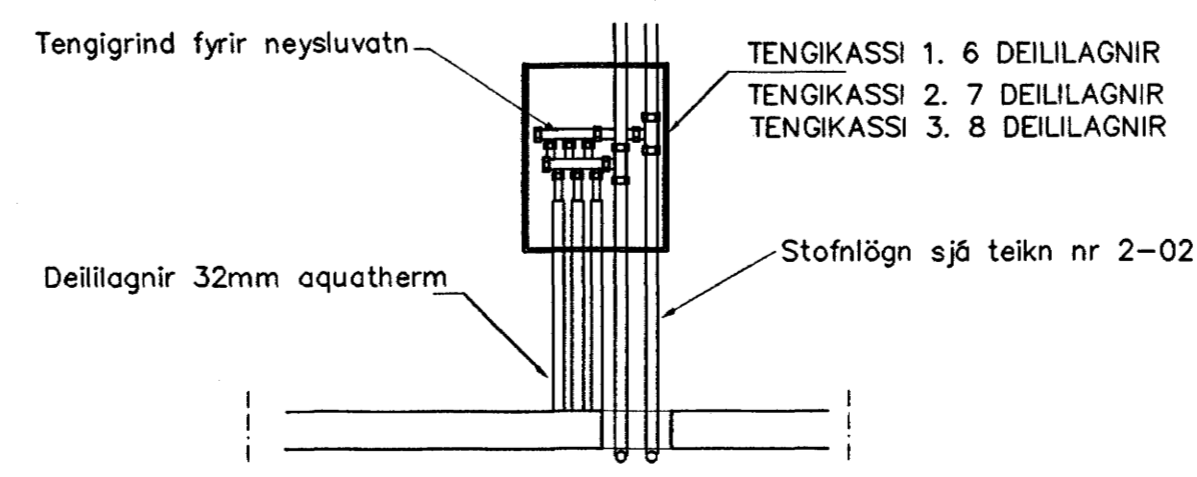

LAGNIR, SNÍÐ, 1:20

Br.	Dags.	Eðli breytinga	Sign

**DAGGARVELLIR 4A
HAFNARFIRÐI**

VATNS-FRÁRENNSLIS OG LOFTRÆSTI-
LAGNIR 4 HÆÐAR

MKV. 1:50 1:20
DAGS. MARS. 2004
VERK NR. 2332
TEIKN. NR. 2-09
HANNAB. SIG. ÞORLEIFSS. KT. 241148-3009
TEIKNAD. G.H.
YFIRARID.

TÆKNIJONUSTA SIGURDAR ÞORLEIFSSONAR ehf
STRANDGÖTU 11 220 HAFNARFIRÐI
SÍMI 555-4255 FAX 565-2875
E-mail taeknihjonusta@islandia.is
kt: 440693-2539

Handwritten signature