




**NEYSLUVATNSLAGNIR
SKÝRINGAR**

NEYSLUVATNSLAGNIR ERU AquATHERM 20mm í IDRÁTTARRÖRI
EINGÖNGU SKAL NOTA LAGNAEFTI VÐURKENNT AF
RANNSÖKNARSTOFNUN BYGGINGARINDAÐARINS.
LAGNIR, TENGIDÓSIR OG DEILILAGNIR SKULU VERA FRÁ
SAMMA FRAMLEIÐANDA OG PASSA SAMAN.
SETJA SKAL FESTINGAR Á LAGNIR c/c 150 cm, VÐ
BEYGGJUR SKAL SETJA 3 FESTINGAR.
BEYGGJURADIUS SKAL ÁVALLT VERA STÆRRI EN 5 * YTRA
ÞVERMÁL PÍPNA.
ÞRÝSTIÞRÓFUN Á PLASTLÖGNUM SKIPTIST Í 2 LOTUR FYRRI
LÖTA ER FRAMKVÆMD Í 1 KLUKKUSTUND OG ER ÞRÝSTINGUR
15 BAR FYRRI NEYSLUVATN.
SEINNI LOTAN ER GERÐ Í BEINU FRAMHALDI AF FYRRI LOTU
OG SAMI ÞRÝSTINGUR NOTADUR SEINNI LÖTA SKAL STANDA Í
2 KLUKKUSTUNDIR.
FYLLA SKAL ÓT PRÓFUNARBLAÐ SEM SÞNIR NIDURSTÖÐUR
PRÓFUNAR.

GRUNNMYND 2 HÆÐAR 1:50

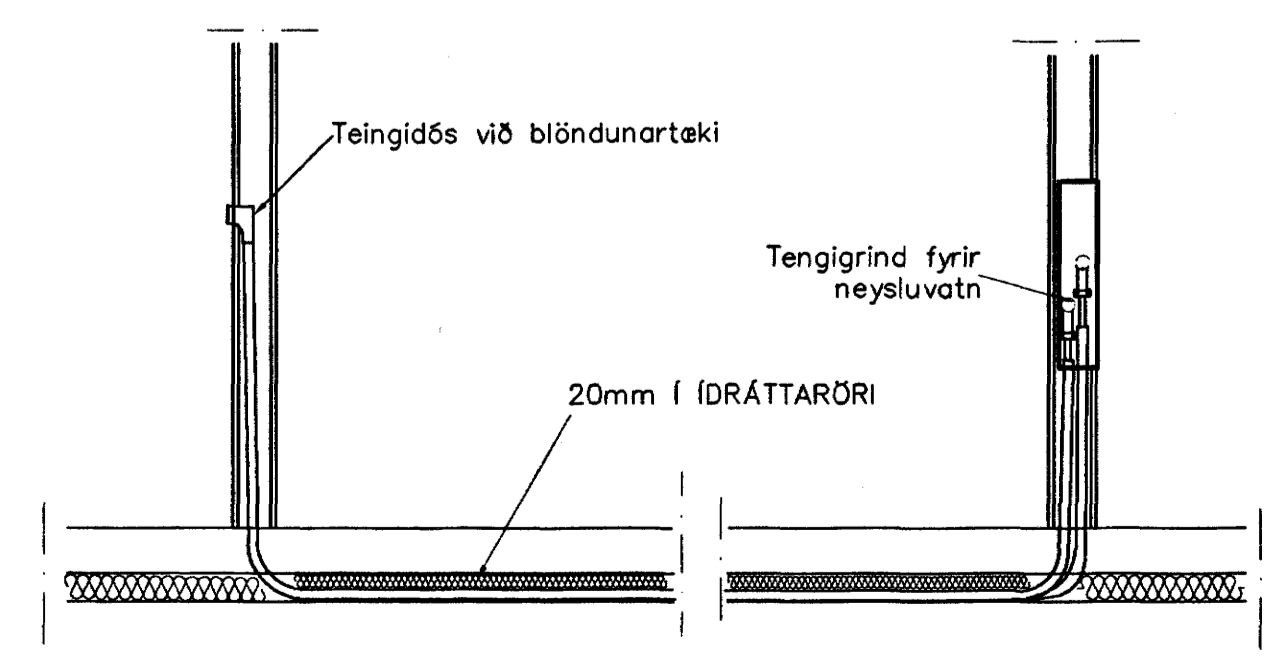

TENGING NEYSLUVATNSLAGNA 1:20

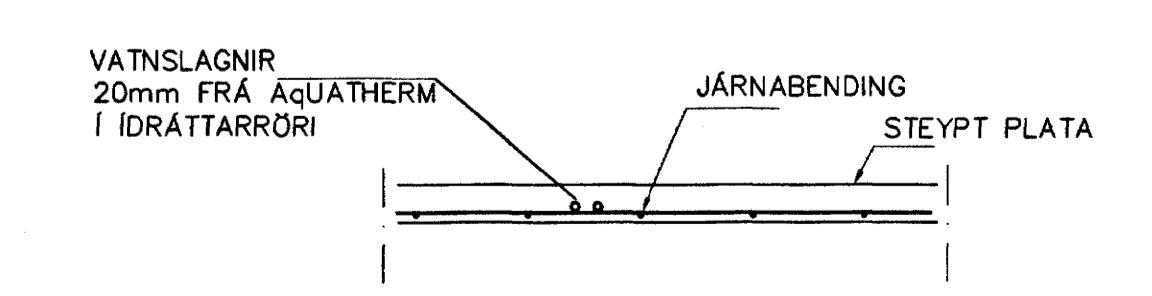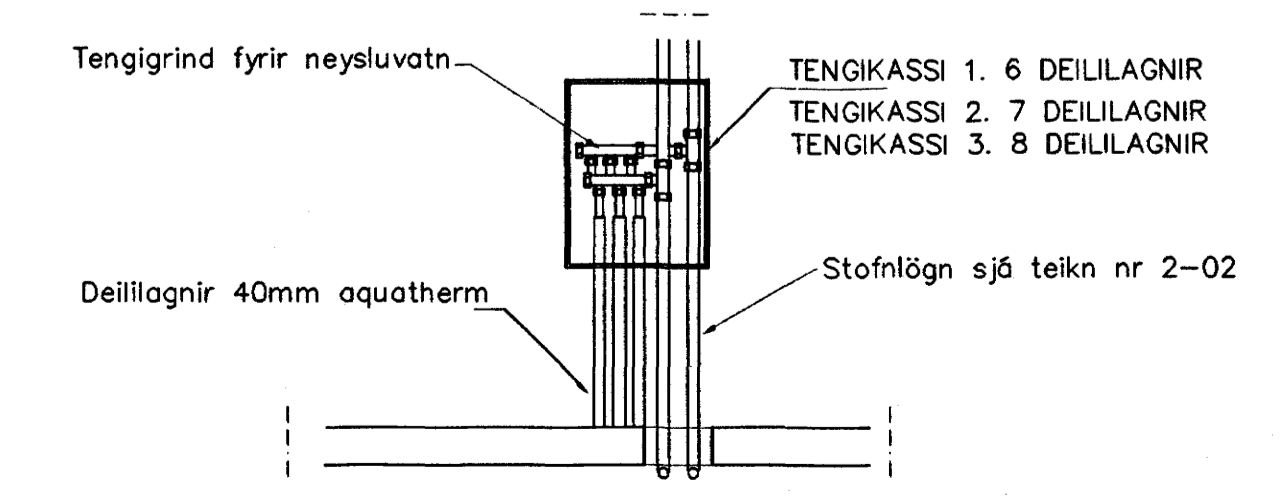

LAGNIR, SNID, 1:20

Br.	Dags.	Eðli breytinga	Sign

**DAGGARVELLIR 4A
HAFNARFIRÐI**

VATNS-FRÁRENNISLIS OG LOFTRÆSTI-
LAGNIR 2 HÆÐAR

MKV. 1:50 1:20
DAGS. MARS. 2004

VERK NR. 2332
TEIKN. NR. 2-05

HANNAÐ SIG. ÞORLEIFSS. KT. 241148-3009
TEIKNAD G.H.

TÆKNISJONUSTA SIGURDAR ÞORLEIFSSONAR ehf
STRANDGÖTU 11 220 HAFNARFIRÐI
SÍMI 555-4255 FAX 565-2875
E-mail taeknihjonusta@islandia.is
kt: 440693-2539