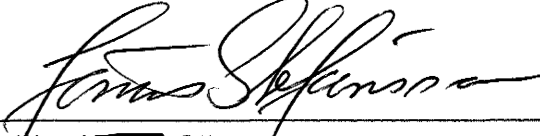

 Samþykkt þann  
 30 MARS 2004  
 Byggingafulltrúinn í Hafnarfirði  
 E.h. Sigurbjartur Halldórsson

Skýringar.  
 Rofar í hæð 105cm, tenglar í hæð 20cm nema annað sé tekið fram á teikningu.  
 Fyrir útljós sé notaðar veggdósir 50mm.  
 Vír í 10A grein sé 1,5q.  
 Vír í 16A grein sé 1,5q.  
 Vír í 20A grein sé 2,5q.  
 Vír í 25A grein sé 4q.  
 Jarðvír fyrir böð og sturtubotana 6q.  
 Lagnir séu 16mm rör nema annað sé tekið fram.  
 Lagnir fyrir síma og loftnet séu 20mm og dregið saman í rör.  
 Loftnet og sími sé lagt í stjörnutengingu mest séu 2tenglar á hverjum legg.  
 Lagnir fyrir inntök séu 50mm pvc rör dýpt 70cm.

16.02.04.  
*Perla*

	
Fífuveilir	1521-23
Hafnarfirði	
Raflagnateikning 1 hæð mkv 1:50	
Hannad Jónas Stefánsson	
kt271258-4459	
Dagsetn Febrúar 2004 teikn 1 af 5	
Breyting	