

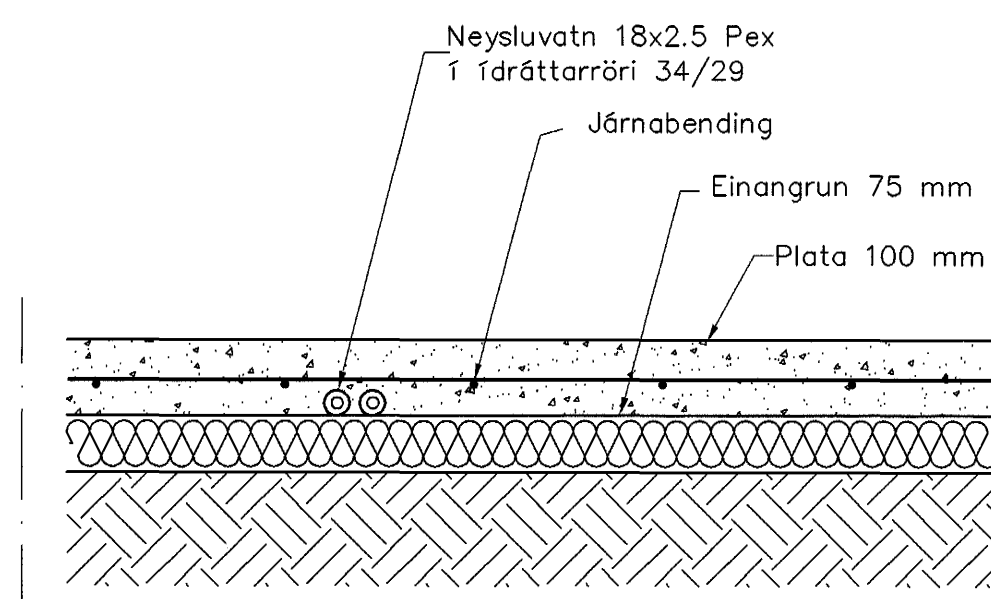


Neysluvatnslagnir, 1:50

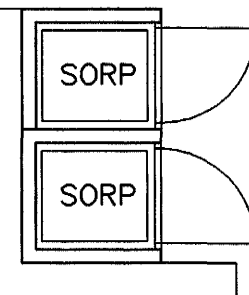

Neysluvatnslagnir,
Snið í botnplötu, 1:10

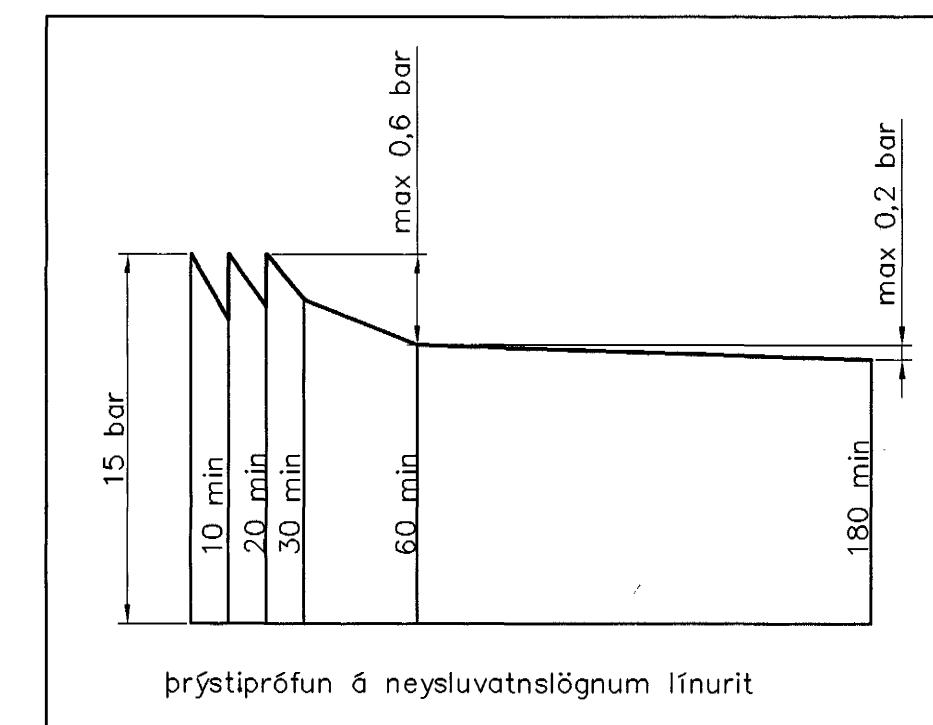

Þrýstiprófun á neysluvatnslögnum línurit

Neysluvatnslagnir, Skýringar

Neysluvatnslagnir eru PEX-lagnir 18x2,5 í ídráttarröri 34/29. Eingöngu skal nota viðurkennt efni, og gæta skal þess allir hlutir kerfisins séu frá sama framleiðanda. Festingar skal setja á lagnir með mest 1-1,5 metra millibili. Setja skal þrjár festingar við beygjur. Beyguradius skal ekki vera meiri en 5x þvermál pípu. Gæta skal þess að óhreinindi komist ekki milli ytrarörs og innrörs. Þrýstiprófun á lögnum skiptist í tver lotur. Fyrri lota er framkvæmd í 1 klst. og er þrýstingurinn 15 bór þrýstifali má vera max 0,6 bór á seinni 30 min. Seinni lota er gerð framhaldi af fyrri lotu og tekur 2 klst. Þrýstifali má vera max 0,2 bór.

Samþykkt þann
30 MARS 2004

Byggingafulltrúan í Hafnarfirði
Eh. Sigurbjartur Hóldósson

Útgáfa	Breyting	Dagsetning	Hannað
Sveinbjörn Hinniksson Byggingatæknifræðingur Kt. 190951-2529 Brekkugötu 8 Hafnarfirði Sími: 555-4008, 861-9851 Netfang: svennis@siel.is		Staður Furuvellir 34 Hafnarfirði	Skýring Neysluvatnslagnir
Hannað / Teiknað <i>Sveinbjörn Hinniksson</i>	Kvarði 1:50 1:10	Dagsetning 26. 3. 04	Verknr. 07-04 Teikn.nr. 2-02