


ÞRIFAKERFI, GRUNNMYND. 1:50

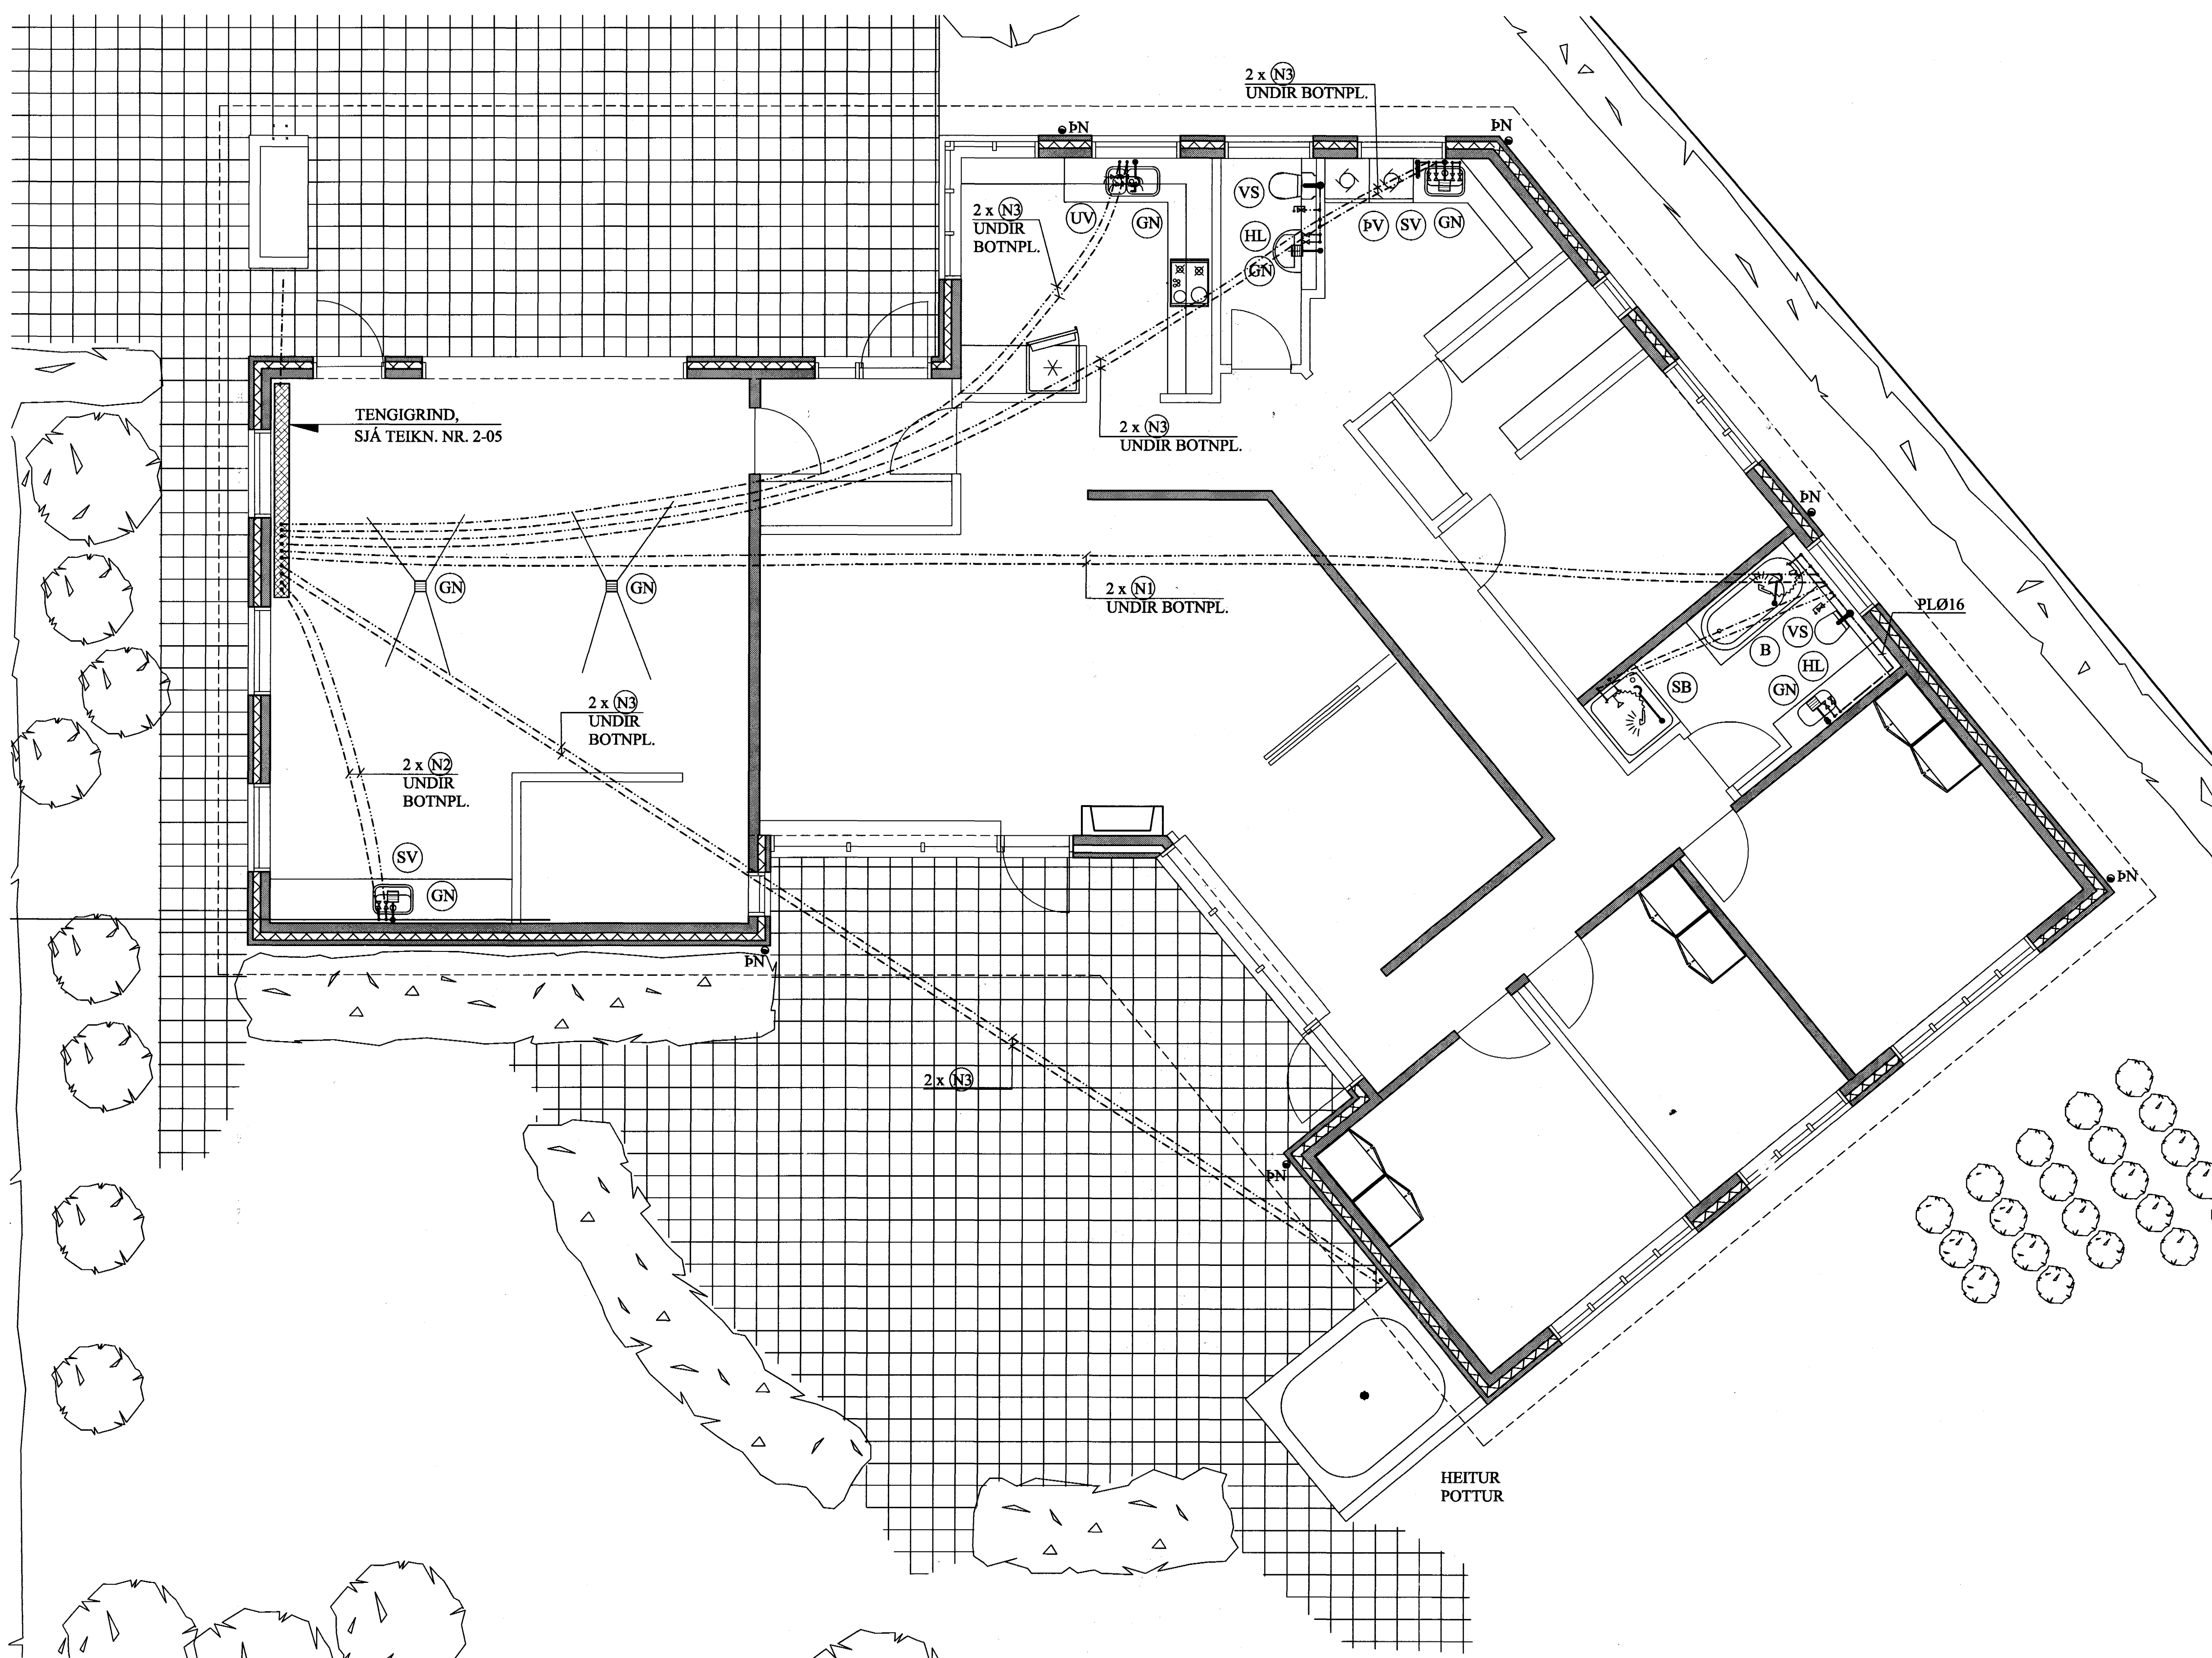

SKÝRINGAR FYRIR NEYSLUVATNSLAGNIR

RÖR Í NEYSLUVATNSLÖGN ERU ÚR PEX (KROSSBUNDIÐ HD POLYETHYLEN) Í SVEIGJANLEGU FÓÐURRÖRI NEMA ANNAD SÉ TEKID FRAM.

VATNSRÖRIN SKULU ÞOLA 70°C SAMFELT VÍÐ 1 MPa VINNUÞRÝSTING.

TENGISTYKKI SKULU VERA ÚR AFZINKUNARÞOLNU MESSING.

BIL MILLI FESTINGA SÉ SAMKVÆMT IST-67 OG FYRIRMÆLUM FRAMLEIÐANDA RÓRANNA.

ALLAR LEIÐSLUR Í NEYSLUVATNSLÖGN AÐRAR EN LEIÐSLUR Í FÓÐURRÖRUM SKULU EINANGRAST MEÐ ÁDRAGSEINANGRUN.

KERFIÐ SKAL ÞOLA 0,6 MPa VINNUÞRÝSTING OG PRÓFAST MEÐ 1,0 MPa ÁÐUR EN LEIÐSLUR ERU HULDAR.

ALLT EFNÍ OG FRÁGANGUR KERFISINS SÉ Í SAMRÆMI VÍÐ ÁKVÆÐI IST-67 OG GILDANDI REGLUGERÐIR.

ÓNEFDAR TENGILEIÐSLUR AÐ TÆKJUM ERU 16x2,2 ÁLPEX.

Samr. Kari Eiríksson 0705654039 Kari Eiríksson

TILVÍSANIR:
SKÝRINGAR.....SJÁ TEIKN. NR. 2-01

Samþykkt þann
30 MARS 2004

Byggingafulltrúinn í Hafnarfirði
F.h. Sigurbjartur Halldórsson

Joh. Kr.

Reikn.	Jón Kr.	MARS 2004	Útgefð:	15.03.2004
Teikn.	JSS	MARS 2004	Kvarð:	1:50
Ath.				
Samþ.				

FURUVELLIR 24
Hafnarfirði Nr. 2-03

Verkhuti ÞRIFAKERFI, GRUNNMYND, SKÝRINGAR.	Jón Kristjánsson Byggingaferðmeðlingar FVFI Skúlagata 19 101 Reykjavík Sími: 551 9829 Gsm: 983-2154 Kt: 210754-4829 Netfang: jkris@aimnet.is http://www.vkj.is
---	--

- N1 : NEYSLUVATNSLÖGN: PEX ø25 Í PL ø39/34 FÓÐURRÖRI.
- N2 : NEYSLUVATNSLÖGN: PEX ø16 Í PL ø25/20 FÓÐURRÖRI.
- N3 : NEYSLUVATNSLÖGN: PEX ø20 Í PL ø34/29 FÓÐURRÖRI.