

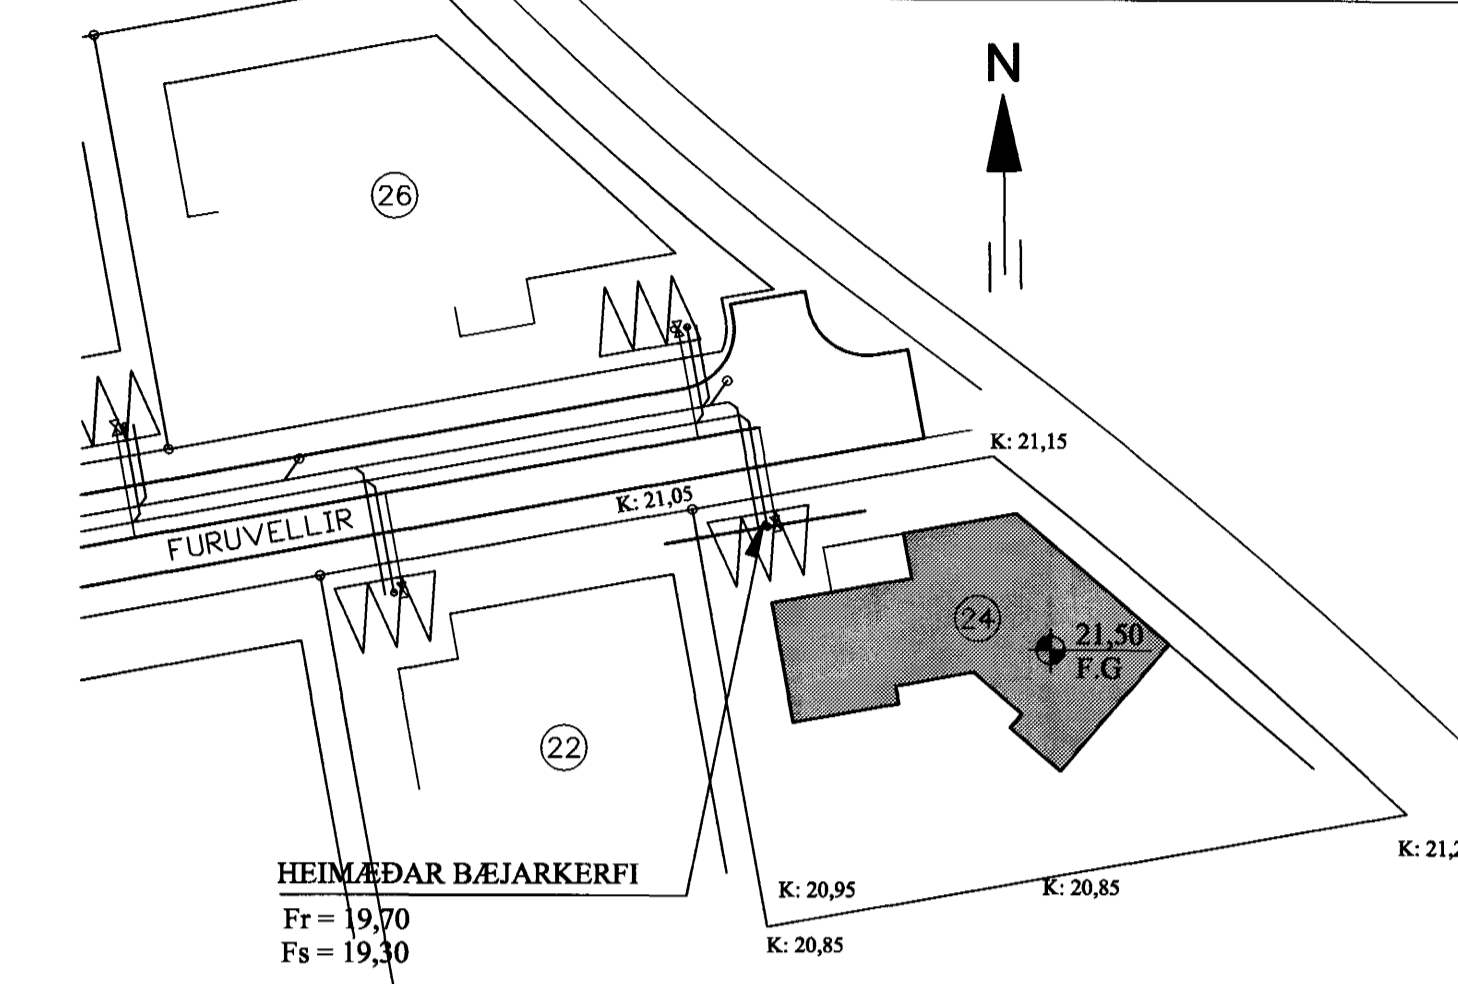


FRÆRENNSLISLAGNIR Í GRUNNI, GRUNNMYND. 1:50


AFSTÖÐUMYND. 1:500

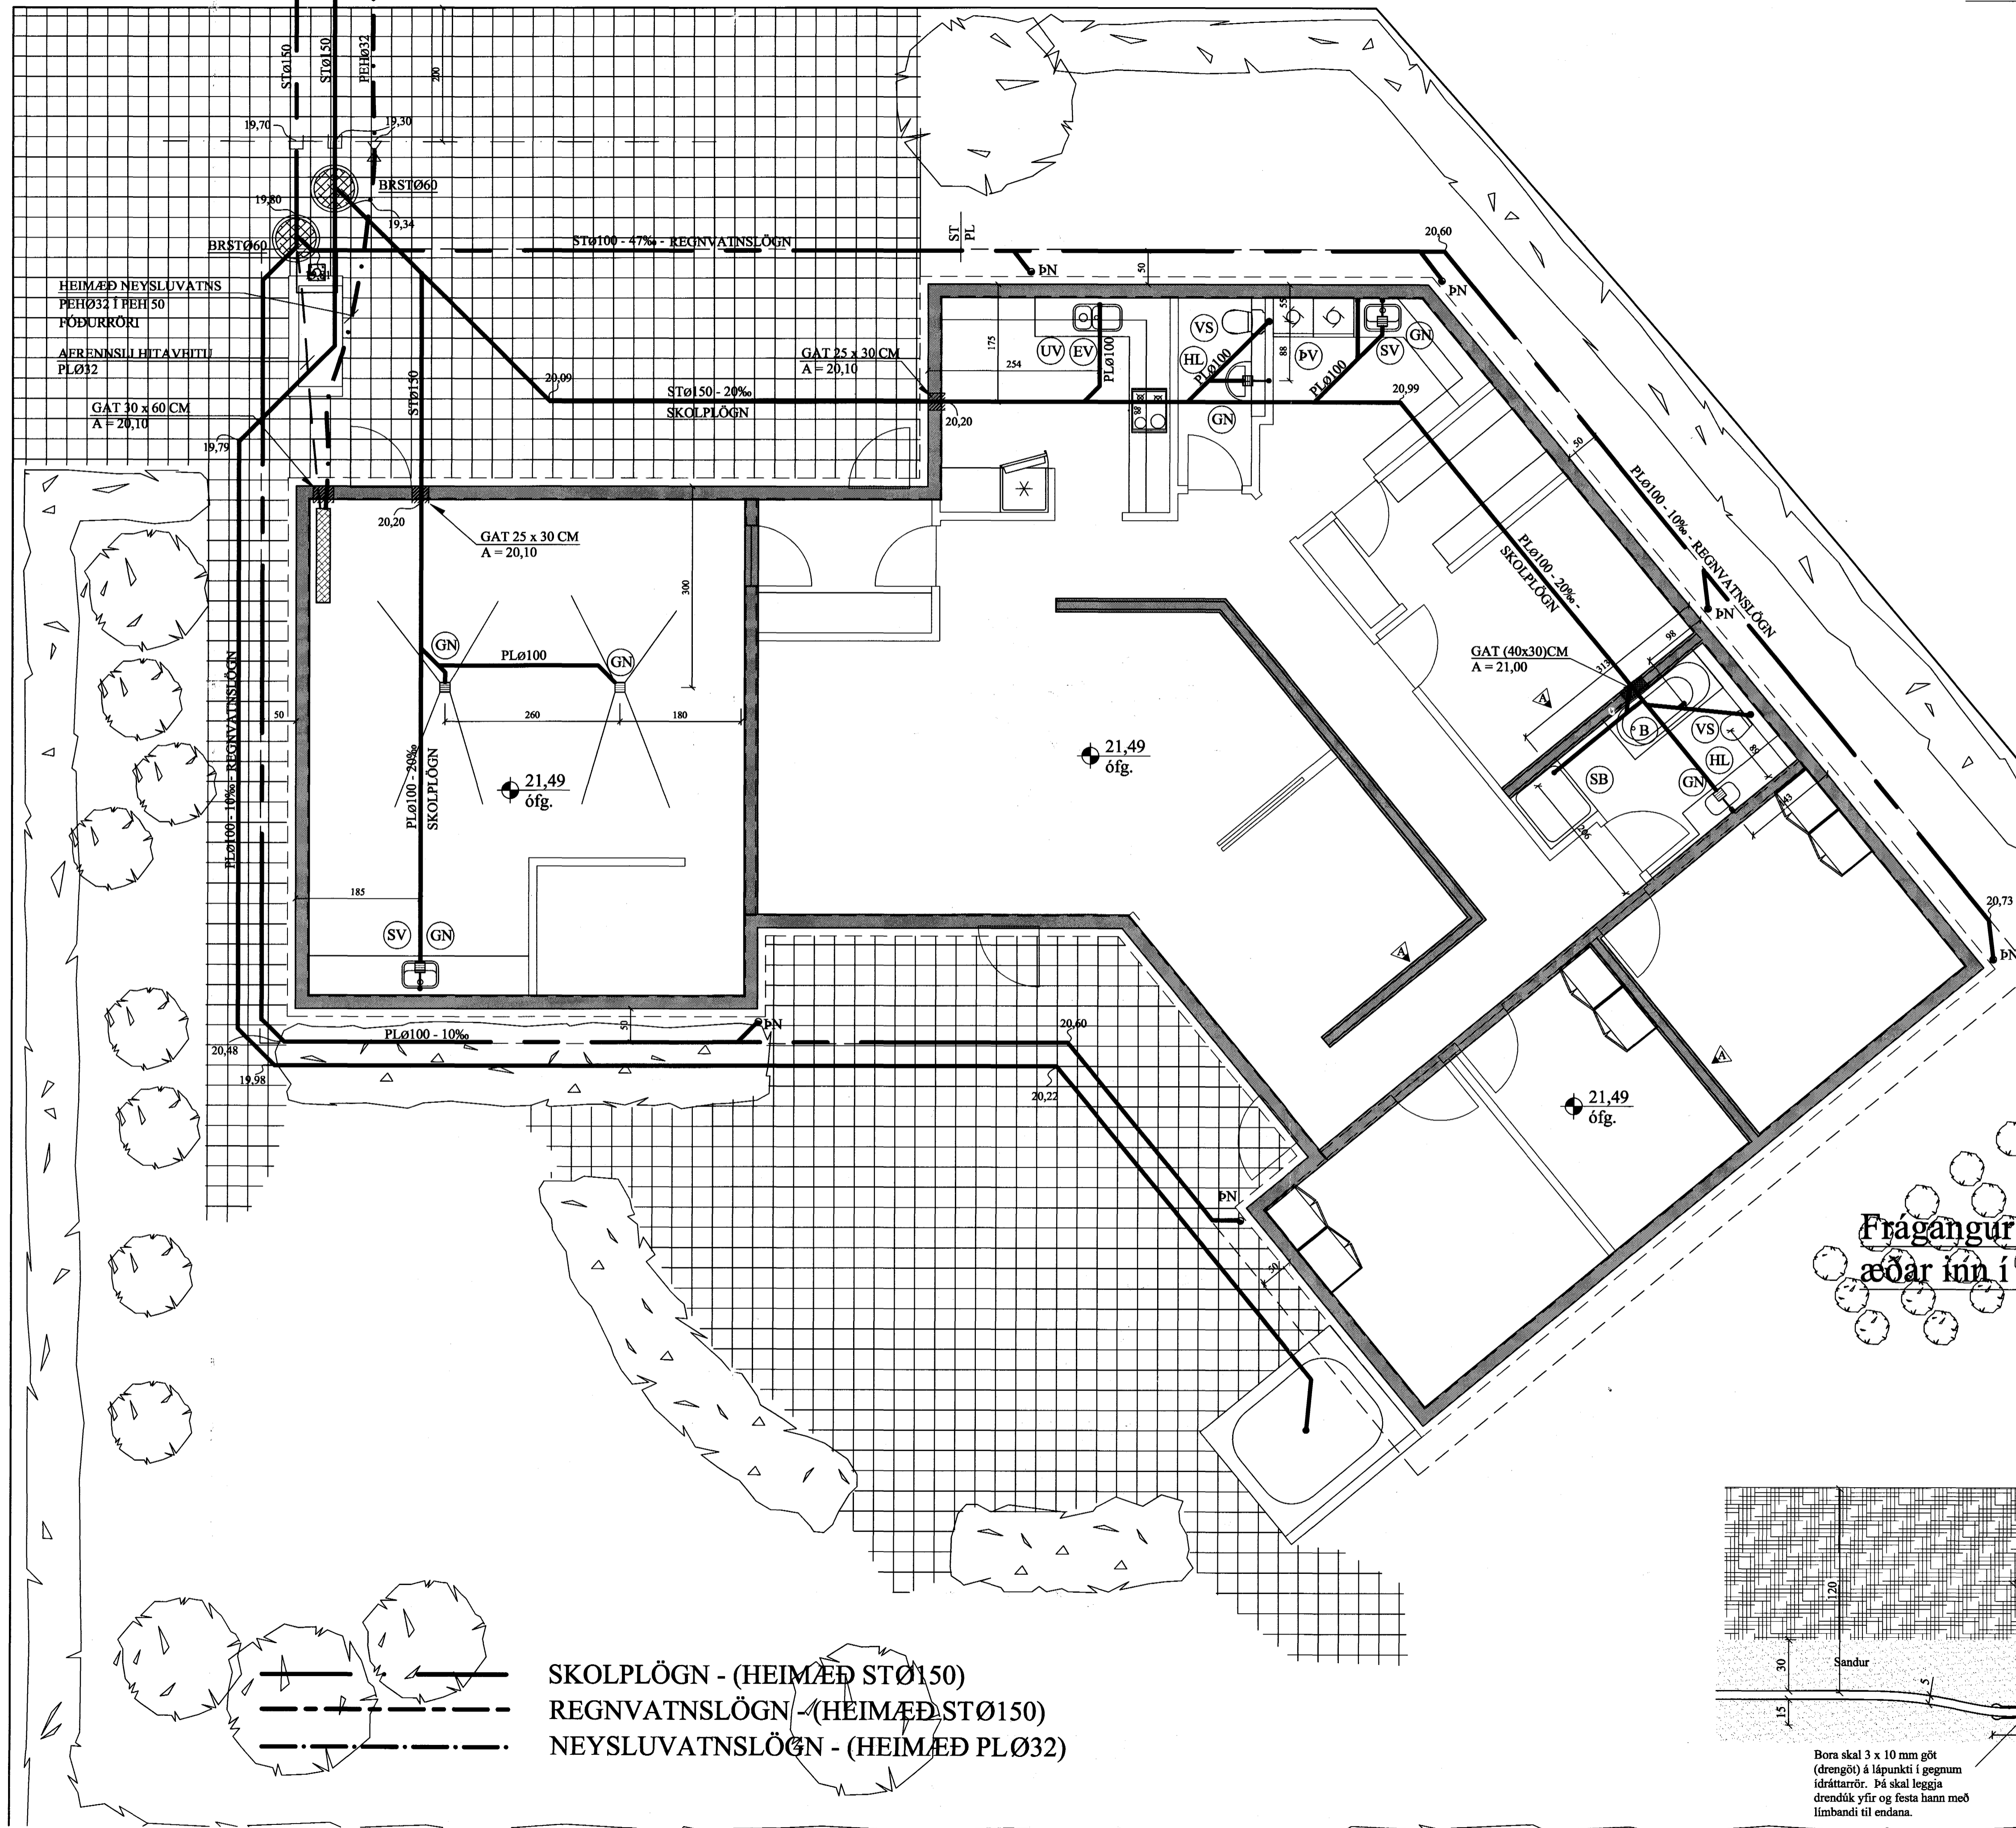

Frærennislagnir í jörðu og grunni. 1:20

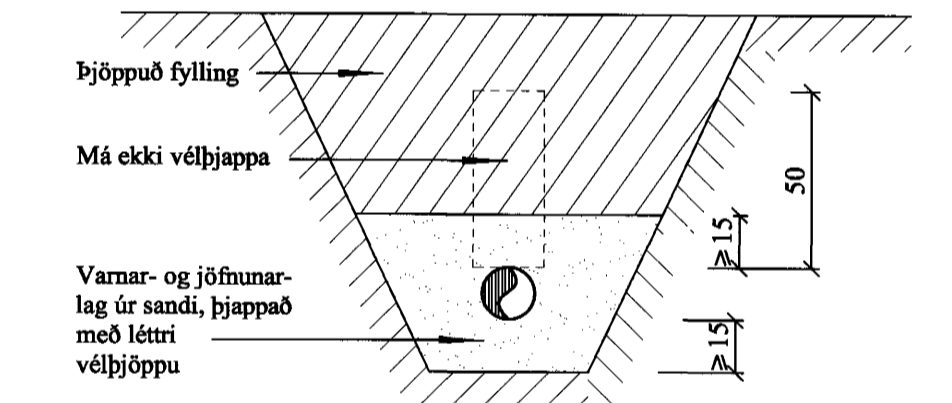

Frágangur kaldavatnheimaðar inn í húsi SM1. 1:20

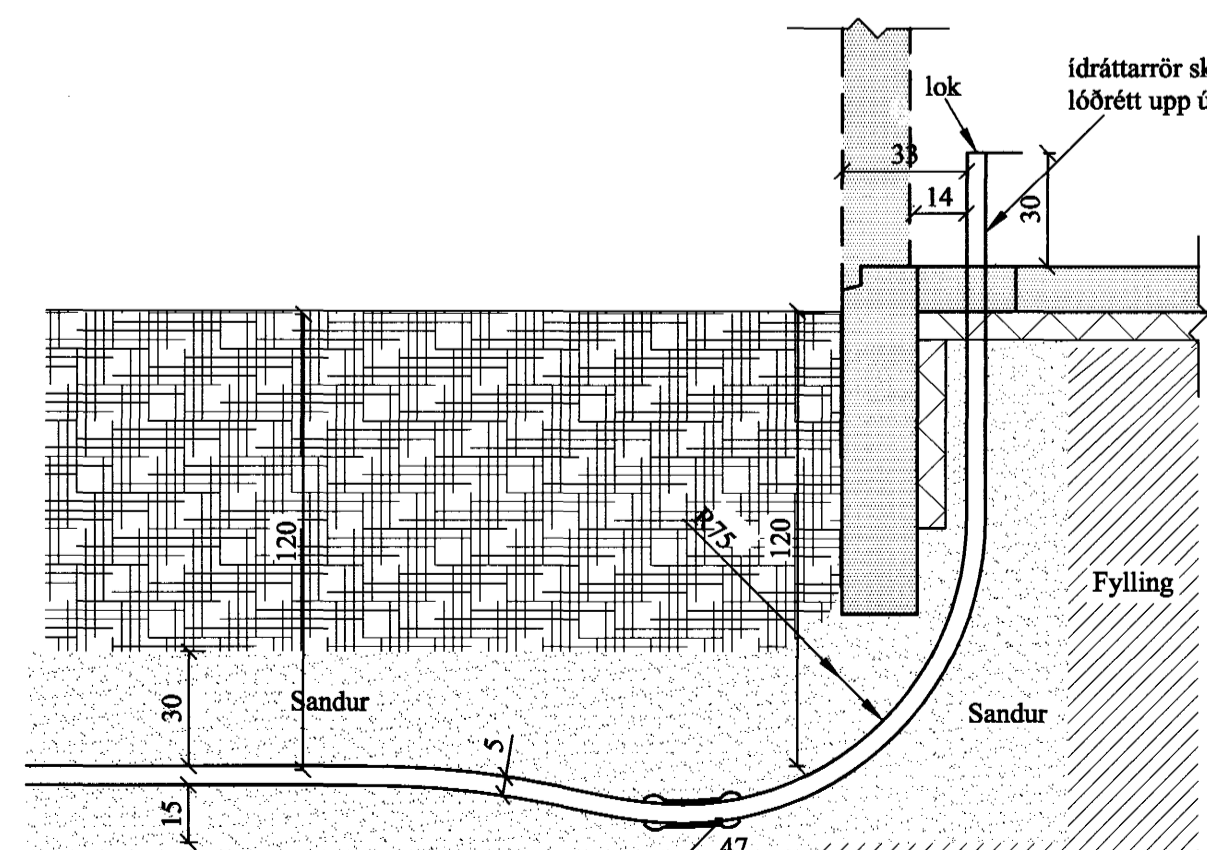

Bora skal 3 x 10 mm gót (dreggöt) á lápunkti í gegnum idráttarrör. Þá skal leggja drendúk yfir og festa hann með límbandi til endana.

SKOLPLÖGN - (HEIMÆÐ STØ150)  
 REGNVATNSLÖGN - (HEIMÆÐ STØ150)  
 NEYSLUVATNSLÖGN - (HEIMÆÐ PLØ32)

Samr. Kári Þoriksson 870365-4059

A	24.03.'04	UNDIRSTÖÐUR.	JKr.
BREYTINGAR			

**TILVÍSANIR:**  
 SKÝRINGAR.....SJÁ TEIKN. NR. 2-01  
 Samþykkt þann 30 MARS 2004  
 Byggingafulltrúinn í Hafnarfirði  
 E.h. Sigurbjartur Halldórsson

Reikn.	Jón Kr.	MARS 2004	Útgáfud:	18.03.2004
Tekn.	Jóhanna	MARS 2004	Kvart:	1:50, 1:20
Alh.				1:500
Samþ.				
<b>FURUVELLIR 24</b>				Nr. 2-02
Verkhúti FRÆRENNSLISLAGNIR Í GRUNNI, GRUNNMYND, HEIMÆÐAR V.R. OG FRÆRAFSTÖÐUMYND OG FL.				Jón Kristjánsson Byggingarverndingur FVFI Skólavélgata 19 101 Reykjavík Sími: 551 9820 Gem: 863 2154 Kl: 210754-4829 Netfang: jokr@simnet.is http://www.vj.is