


RÚMMYND

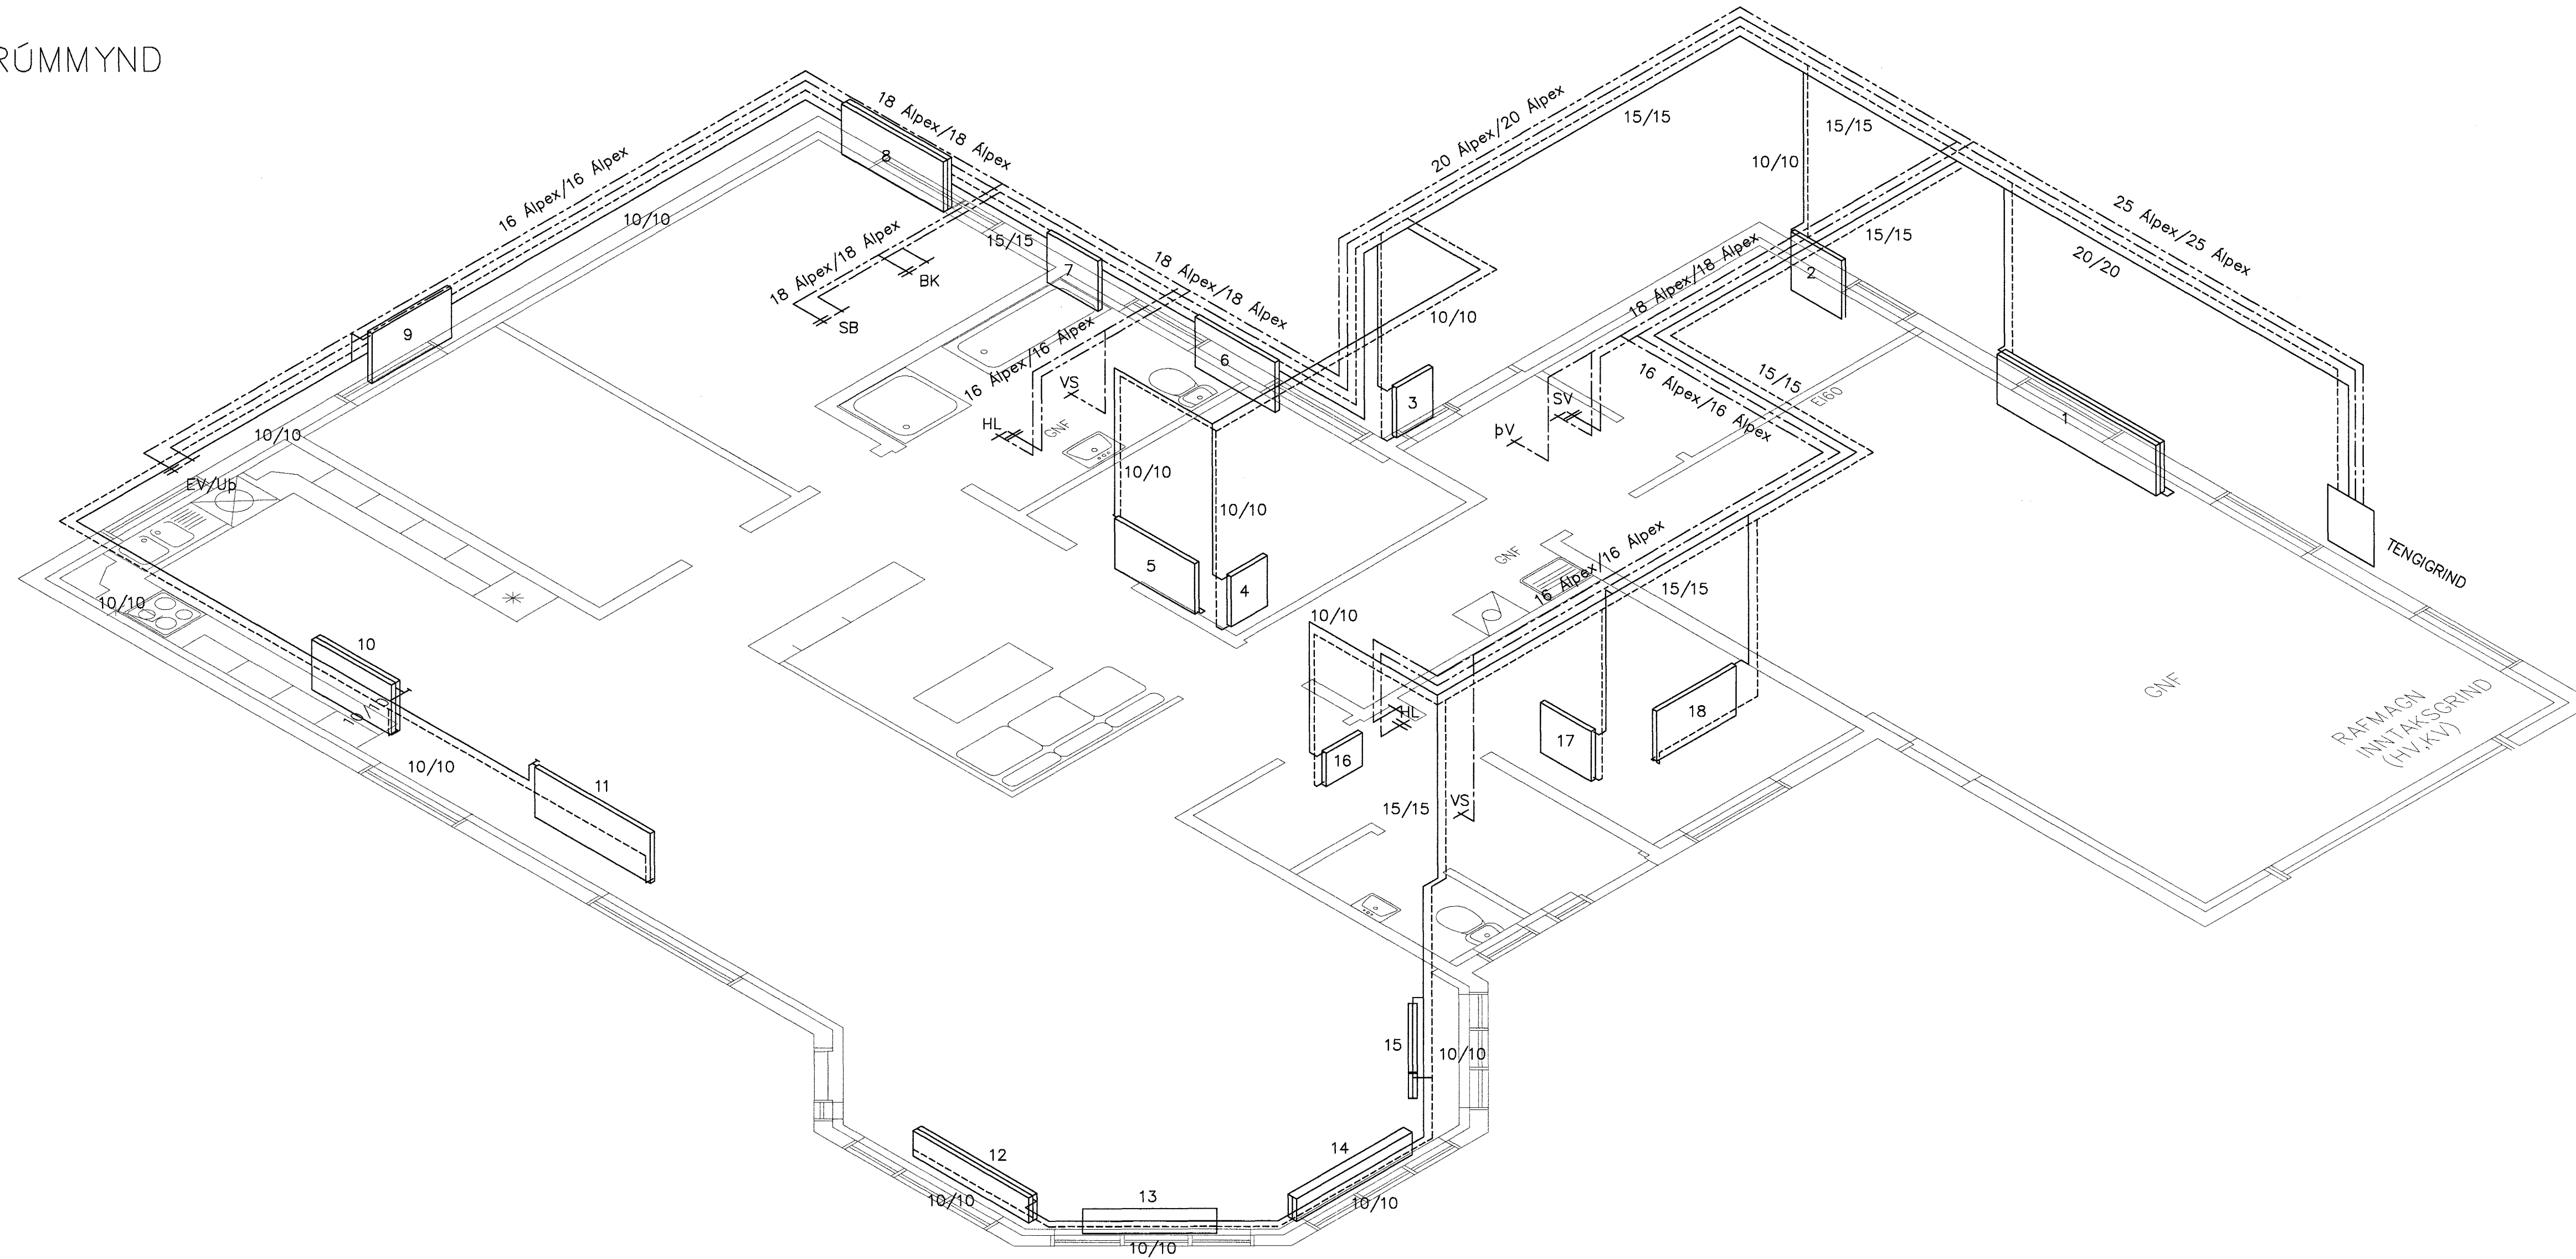

Ofnatafla fyrir Fífuvelli 28

Nr. Ofns	Staðsetning	Ofnar, leiðbeinandi mál í mm			Gerð	Afköst W	Staðsetning stúta
		Hæð	Lengd	Þykkt			
1	Elgeymsla	600	2200	107	22C	3085	A-D
2	Geymsla	700	700	50	11A	582	A-B
3	Inngangur	600	500	50	11A	367	A-B
4	Þvottur	600	500	71	21B	367	A-B
5	Sjónvarpshol	600	1100	50	11A	807	A-D
6	Herb.	600	1100	50	11A	807	A-D
7	Bað	600	700	50	11A	513	A-B
8	Hjón	600	1400	107	22C	1446	A-D
9	Herb.	600	1100	50	11A	807	A-D
10	Eldhús	600	1100	107	22C	1543	A-D
11	Borðstofa	600	1600	50	11A	1174	C-B
12	Stofa I	300	1600	107	20C	1285	A-D
13	Stofa II	300	1600	107	20C	1285	A-D
14	Stofa III	300	1600	107	20C	1285	A-D
15	Stofa IV	300	1600	107	20C	1285	A-D
16	WC	400	500	50	11A	262	A-C
17	Anddyri	600	700	50	11A	513	A-B
18	Herb.	600	1100	50	11A	807	A-D
SAMTALS:						18220	

Stærð hæð og lengd valinna ofnagerða skal vera sam-
næst uppgiftum málum. Allir ofnstútar skulu vera 10 mm.
Ofnstærðir mældar við 40° C hitafall í ofni.
Allir ofnlokar eru lofthitastýrðir og staðsettr á bakrás nema
ofni í anddyri og þvottahúsi eru kúlaþyr af vatni frá bakrás.
Ónefndar leiðstúar eru 0.10 FE.

Samþykkt þann
30 MARS 2004
Byggingafrúnn í Hafnarfirði
F.h. Sigurbjartur Halldórsson

Dags.	Breytingar	Nr.	Notn.
meter Verkfræðistofa ehf Skútuvogi 6 - 2. hæð 104 Reykjavík Sími: 5678922 Fax: 8940059 meter@meter.is www.meter.is			
FÍFUVELLIR 28			
RÚMMYND OG OFNATAFLA			
ÁRITUN SAMRÆMINGARHÖNNUNAR: <i>[Signature]</i> TÖLUSKRÁ 121-221-FÍFUVELLIR 28 SAMÞYKKT <i>[Signature]</i> Fróðrik Vilgundsson 0405462009			
FRÍBRIK	FRÍBRIK	FRÍBRIK	FRÍBRIK
121-221-FÍFUVELLIR 28	FO	FO	FO
TEKNIÐ NR. 121-221-P03	TEKNIÐ NR. 121-221-P03	SKV. 1:50	BLAD NR. P-03
DAGS. 02.03.2004	VERK NR. 121		
Fróðrik Ólafsson 2303592459			