
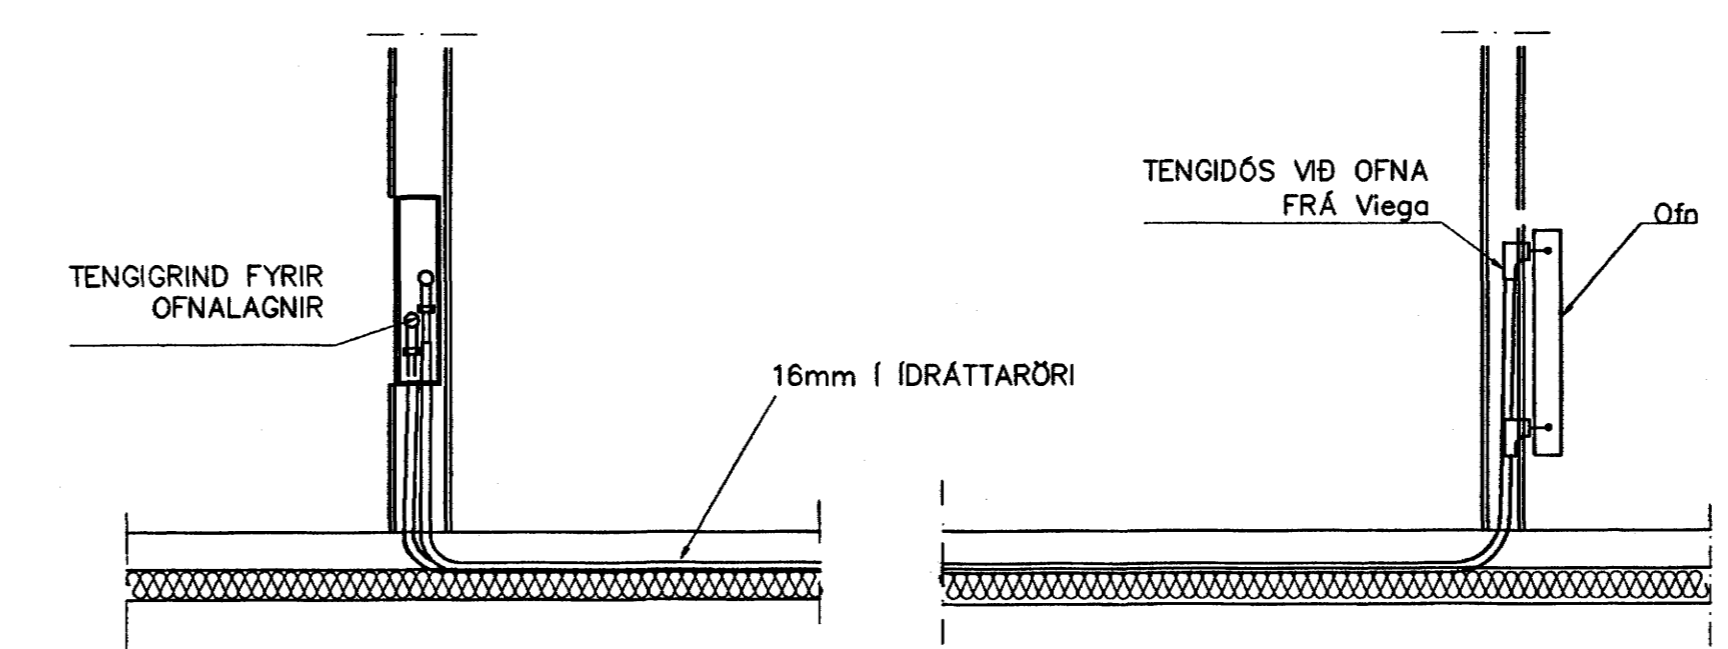
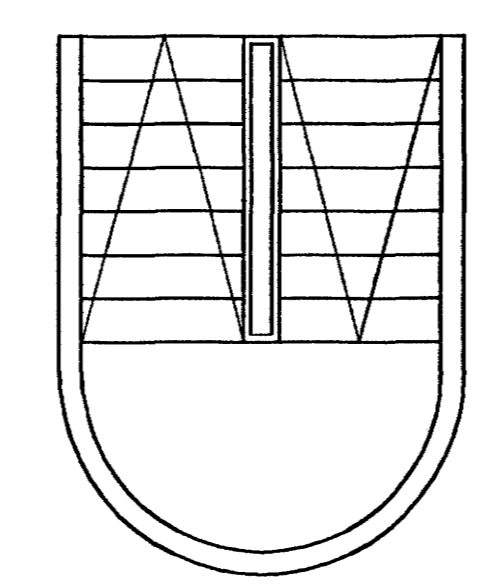
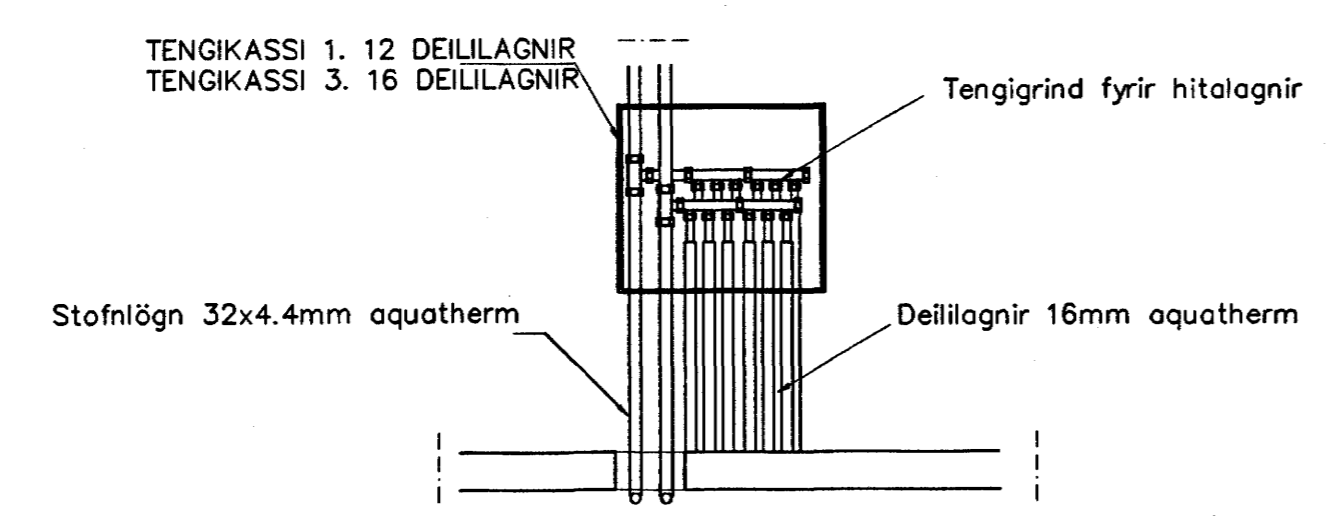


101	BAD	310	500	600
102	ÞVOTTUR	310	500	600
103	STOFA/ELDHÚS	1,420	1400	600
104	STOFA/ELDHÚS	1,710	1700	400
105	GEYMSLA	250	500	600
106	HERB	750	1500	600
107	STOFA/ELDHÚS	2,910	2400	400
108	STOFA/ELDHÚS	2,180	2400	400
109	HJÓN	960	1500	600
110	HJÓN	920	1500	600
111	STOFA/ELDHÚS	2,380	2600	400
112	HERB	750	1500	600
113	STOFA/ELDHÚS	2,270	2600	400
114	STOFA/ELDHÚS	1,200	1200	400
115	HJÓN	1,130	1500	600
116	ANDD	890	900	600
117	BAD	340	600	600
118	ÞVOTTUR	310	500	600
119	HERB	710	1200	600
120	HERB	850	1500	600
121	ANDD	450	600	600
122	ÞVOTTUR	310	500	600
123	BAD	300	500	600
124	HERB	710	1500	600
125	ÞVOTTUR	310	500	600
126	BAD	330	500	600
127	GEYMSLA	630	1500	600
128	ANDD	460	600	600
129	HERB	820	1500	600
130	HERB	810	1500	600
131	ANDD	520	600	600
132	ÞVOTTUR	320	500	600
133	BAD	300	500	600
134	HJÓN	940	1500	600
135	GEYMSLA	280	500	600
136	HERB	800	1500	600
137	ANDD	500	600	600
138	HJÓN	920	1500	600
139	HJÓL/VAGNAR	2,060	2000	600


NEYSLUVARNISLAGNIR
SKÝRINGAR

HITALAGNIR ERU AQUALTHERM 16mm Í IDRÁTTARRÖRI
EINGÖNGU SKAL NOTA LAGNAEFNI VÐURKENNT AF
RANNSÓKNARSTOFUNUM BYGGINGARINNAÐARINS.
LAGNIR, TENGDÖSIR OG DEILIGRINDUR SKULU VERA FRÁ
SAMNA FRAMLÍÐANDA OG PASSA SAMAN.
SETJA SKAL FESTINGAR Á LAGNIR c/c-150 cm, VÐ
BEYGJUR SKAL SETJA 3 FESTINGAR.
BEYGJURRADIUS SKAL ÁVALLT VERA STERRI EN 5 * YTRA
ÞVERMÁL PÍPNA.
ÞRÝSTIÞRUFUN Á PLASTLÖGNUM SKIPTIST Í 2 LOTUR FYRRI
LÖTA ER FRAMHVALDI Í 1 KLUKKUSTUND OG ER ÞRÝSTINGUR
15 BAR FYRRI NEYSLUVARNIS.
SENNI LOTAN ER GERD Í BEINU FRAMHALDI AF FYRRI LOTU
OG SAMI ÞRÝSTINGUR NOTADUR SENNI LÖTA SKAL STANDA Í
2 KLUKKUSTUNDUR.
FYLLA SKAL ÓT PRÓFUNARBLAÐ SEM SÝNIR NIÐURSTÖÐUR
PRÓFUNAR.

GRUNNMÝND 1 HÆÐAR 1:50

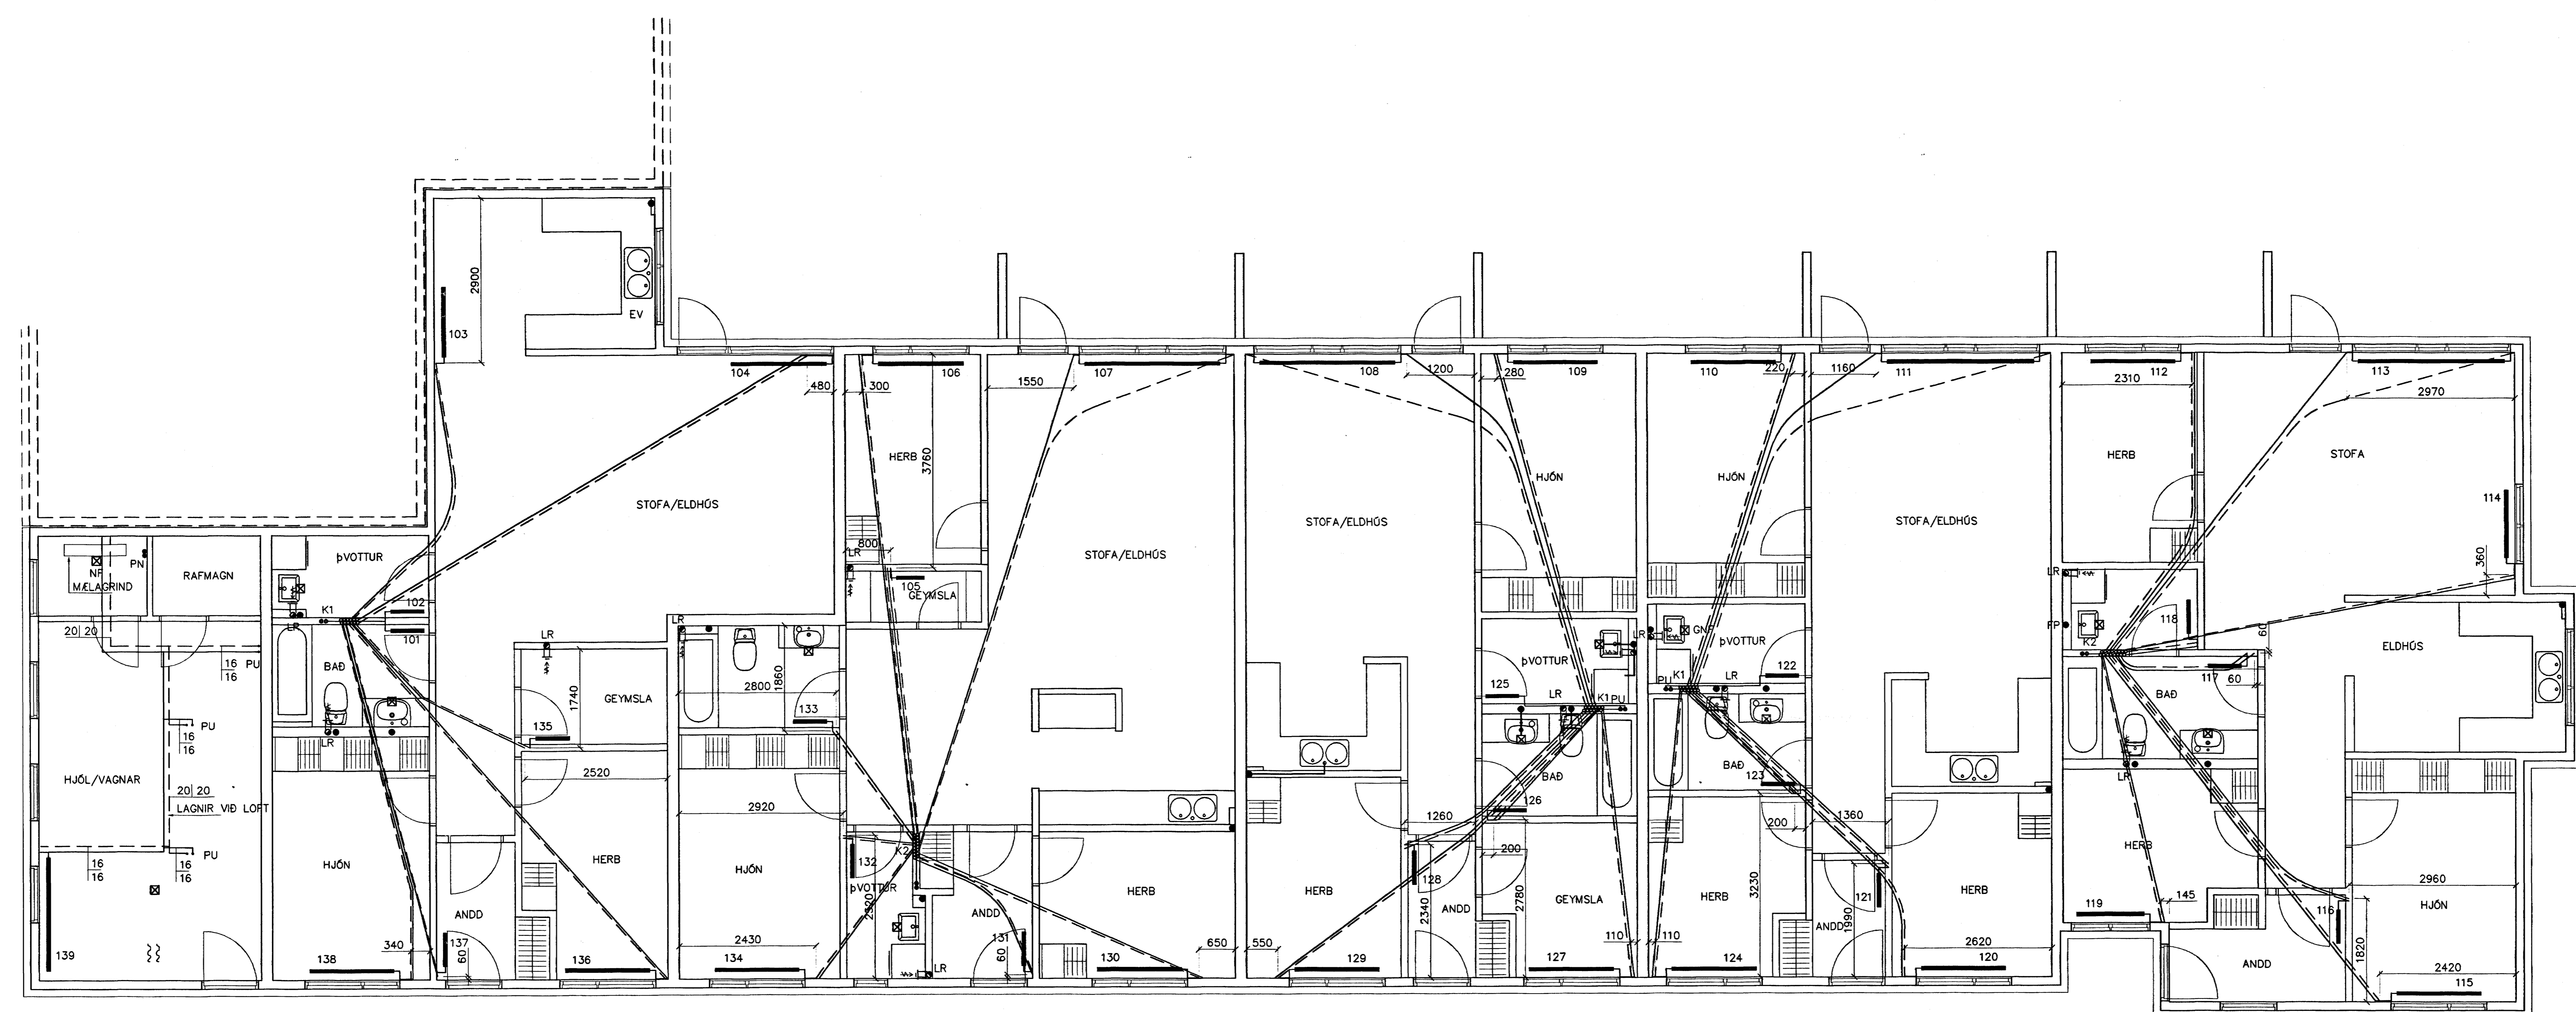

TENGING OFNALAGNALAGNA 1:20

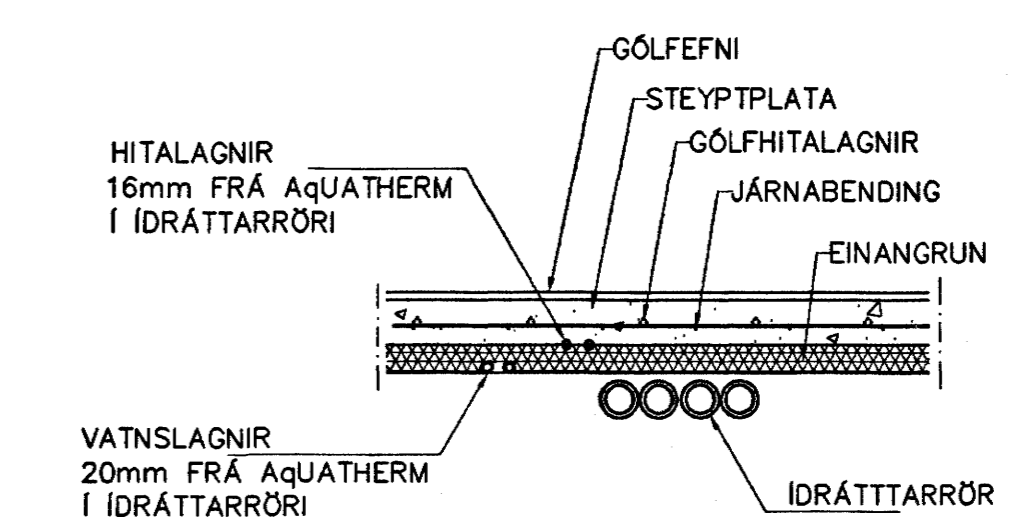

LAGNIR, SNID, 1:20

Br.	Dags.	Eðli breytinga	Stgn.
ENJAVELLIR 3A HAFNARFIRÐI			
HITALAGNIR Í IDRÁTTARRÖRUM 1 HÆÐAR Samþykkt þann			
MKV. 1:50 29 MARS 2004			
DAGS. MARS. 2004 <i>Byggingatillitunni í Hafnarfirði</i> <i>Ef. Sigurbjartur Hallgrósson</i>			
VERK NR. 2334			
TEIKN. NR. 2-05			
HANNAD SIG. ÞORLEIFSS. KT. 241148-3009			
TEIKNAD G.H.			
YFIRFARIÐ			
TEKNIÞJÓNUSTA SIGURDAR ÞORLEIFSSONAR ehf STRANDGÖTU 11 220 HAFNARFIRÐI Sími 555-4255 FAX 565-2875 E-mail teakni@jonusta.islandia.is kt. 440693-2539			