
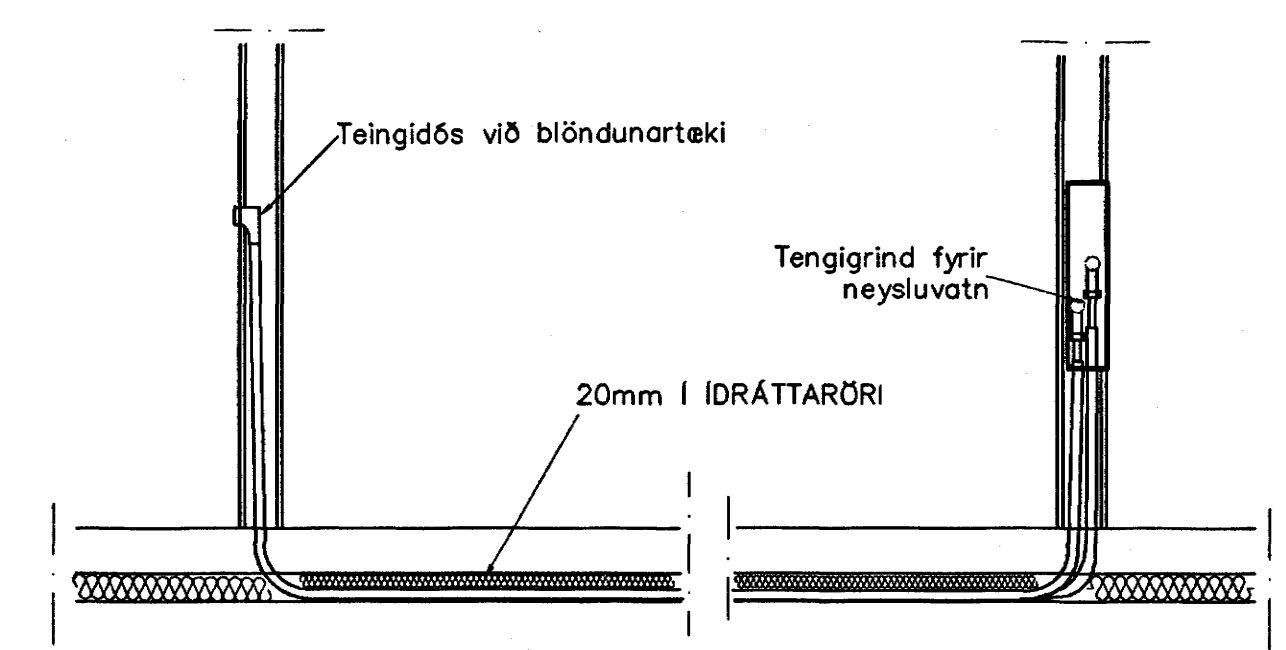
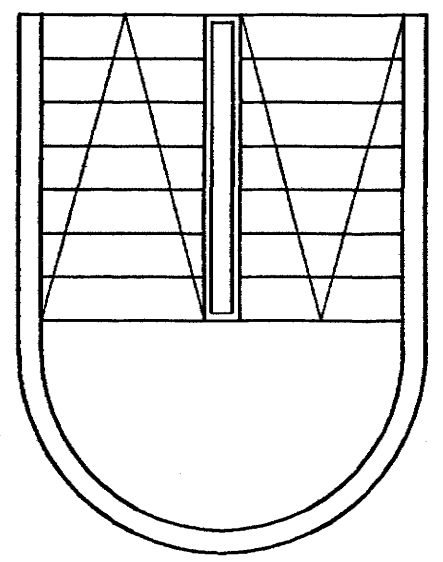



**NEYSLUVARNSLAGNIR
SKÝRINGAR**

NEYSLUVATNSLAGNIR ERU AQUATHERM 20mm Í IDRÁTTARRÖRI
EINGÖNGU SKAL NOTA LAGNAEFNI VÐURKENNT AF
RANNSÓKNARSTOFNUN BYGGINGARÐIÐNABARINS.
LAGNIR, TENGIDÓSIR OG DEILIGRINDUR SKULU VERA FRÁ
SAMMA FRAMLEIÐANDA OG PASSA SAMAN.
SETJA SKAL FESTINGAR Á LAGNIR c/c 150 cm, VÍÐ
BEYGGJURADÍUS SKAL ÁVALLT VERA STÆRRI EN 5 * YTRA
ÞVERMÁL PÍPNA.
ÞRÝSTIÞRÓFUN Á PLASTLÖGNUM SKIPTIST Í 2 LÖTUR FYRRI
LÖTA ER FRAMKVEMD Í 1 KLUKKUSTUND OG ER ÞRÝSTINGUR
15 BAR FYRRI NEYSLUVATN.
SEINNI LÖTAN ER GERÐ Í BEINU FRAMHALDI AF FYRRI LÖTU
OG SAMI ÞRÝSTINGUR NOTAÐUR SEINNI LÖTA SKAL STANDA Í
2 KLUKKUSTUNDIR.
FYLJA SKAL ÖT PRÓFUNARBLAÐ SEM SÝNIR NIÐURSTÖÐUR
PRÓFUNAR.

GRUNNMYND 2 HÆÐAR 1:50

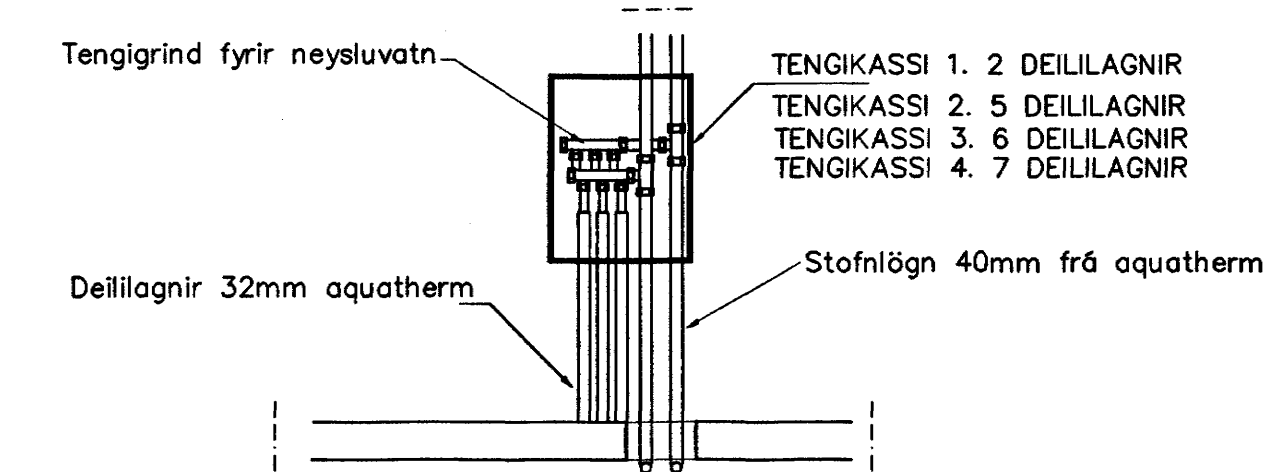

TENGING NEYSLUVATNSLAGNA 1:20

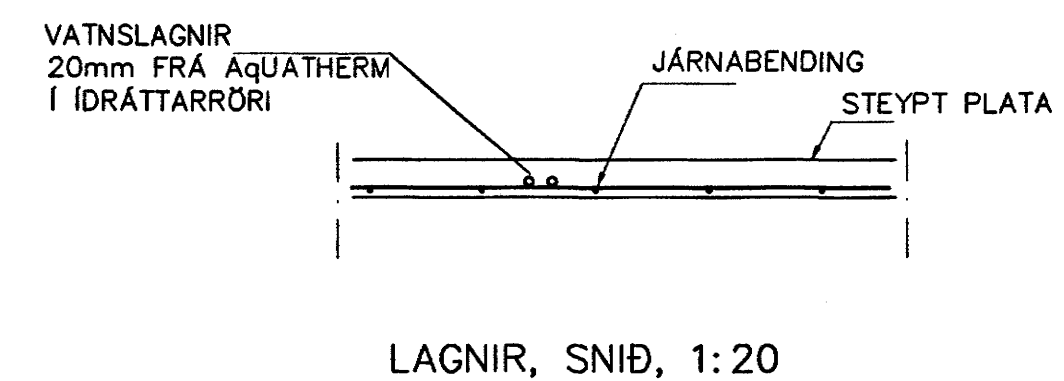

Br.	Dags.	Eðli breytinga	Sign.
ENGJAVELLIR 3A HAFNARFIRÐI			
VATNS-FRÁRENNSLIS OG LOFTRÆSTI- LAGNIR 2 HÆÐAR			
Sambýtt bann 29 MARS 2004			
MKV.	1:50	1:20	
DAGS.	MARS. 2004	Byggingafrulltdinn í Hafnarfirði Eh. Sigurbjartur Hauðsson	
VERK NR.	2334		
TEIKN. NR.	2-06		
HANNAÐ	SIG. ÞORLEIFSS. KT. 241148-3009		
TEIKNAD	G.H.		
YFIRFARIÐ			
TEKNIÞJÓNUSTA SIGURDAR ÞORLEIFSSONAR ehf STRANDGÖTU 11 220 HAFNARFIRÐI Sími 555-4255 FAX 565-2875 E-mail teaknithjonusta@islandia.is kt. 440693-2539			