




GRUNNMYND 1 HÆÐAR 1:50

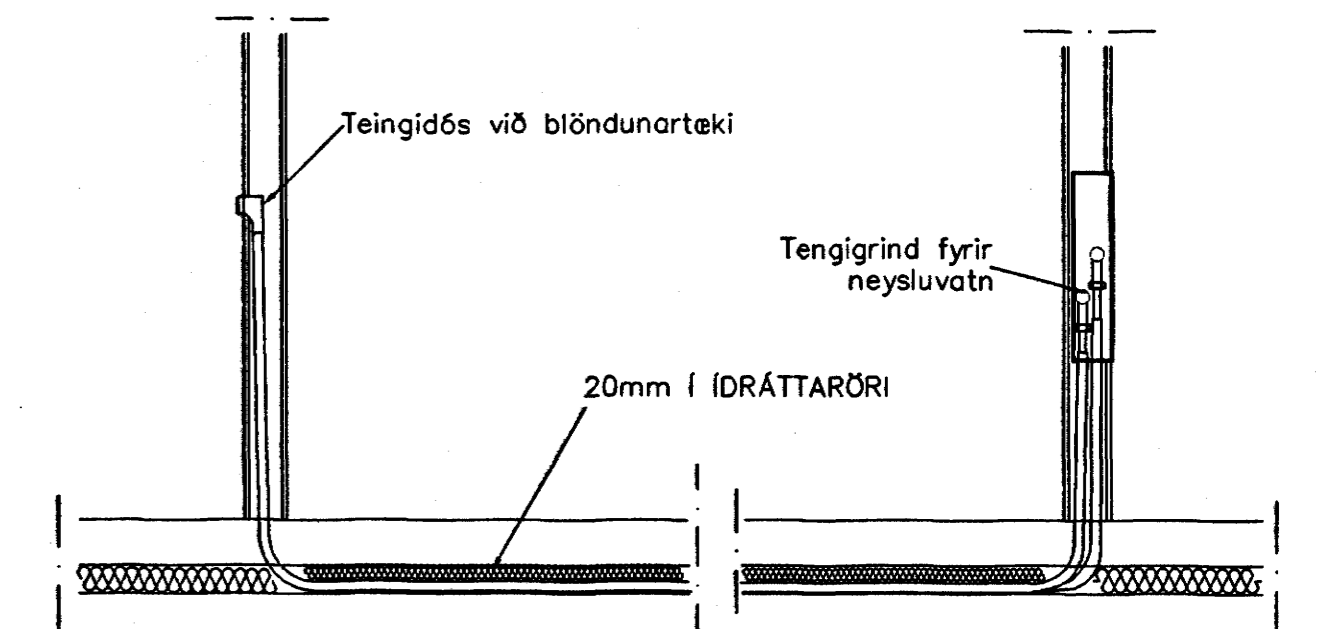

TENGING NEYSLUVATNSLAGNA 1:20

NEYSLUVARNSLAGNIR SKÝRINGAR

NEYSLUVATNSLAGNIR ERU AquATHERM 20mm í IDRÁTTARRÖRI EINGÖNGU SKAL NOTA LAGNAEFNI VIÐURKENNT AF RANNSÓKNARSTOFNUN BÝGGINGARÍOMÁÐARINS. LAGNIR, TENGIDÉSIR OG DEILIGRINDUR SKULU VERA FRÁ SAMMA FRAMLEIÐANDA OG PASSA SAMAN. SETJA SKAL FESTINGAR Á LAGNIR c/c 150 cm, VIÐ BEYGGJUR SKAL SETJA 3 FESTINGAR. BEYGGJURÁDIUS SKAL ÁVALLT VERA STÆRRI EN 5 \* YTRA ÞVERMAL PIPNA BRÝSTIPRÓFUN Á PLASTLÖGNUM SKIPTIST Í 2 LOTUR FYRRI 15 BAR FYRIR NEYSLUVATN. SEINNI LOTAN ER GERÐ Í BEINU FRAMHALDI AF FYRRI LOTU OG SAMI BRÝSTINGUR NOTAÐUR SEINNI LOTU SKAL STANDA Í 2 KLUKKUSTUNDIR. FILLA SKAL ÓT PRÓFUNARBLAÐ SEM SÝNI NIBURSTÖÐUR PRÓFUNAR.

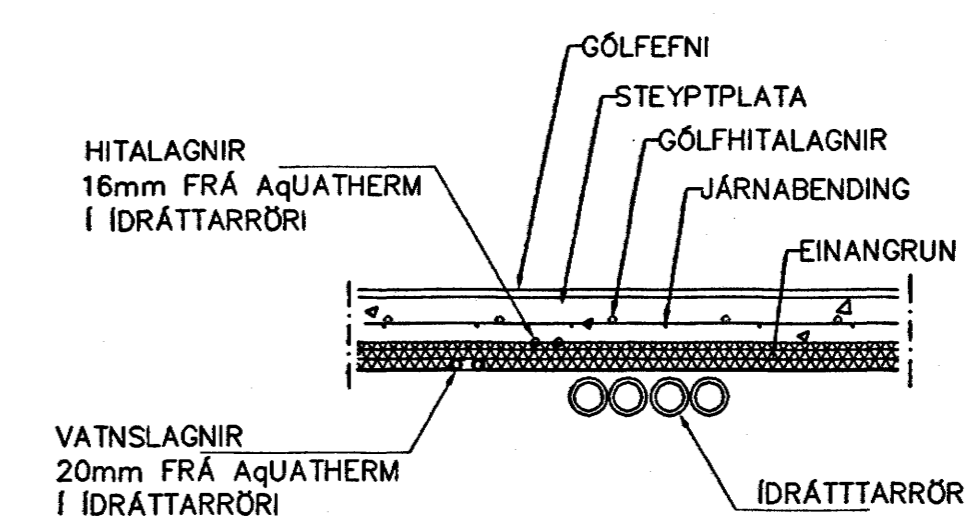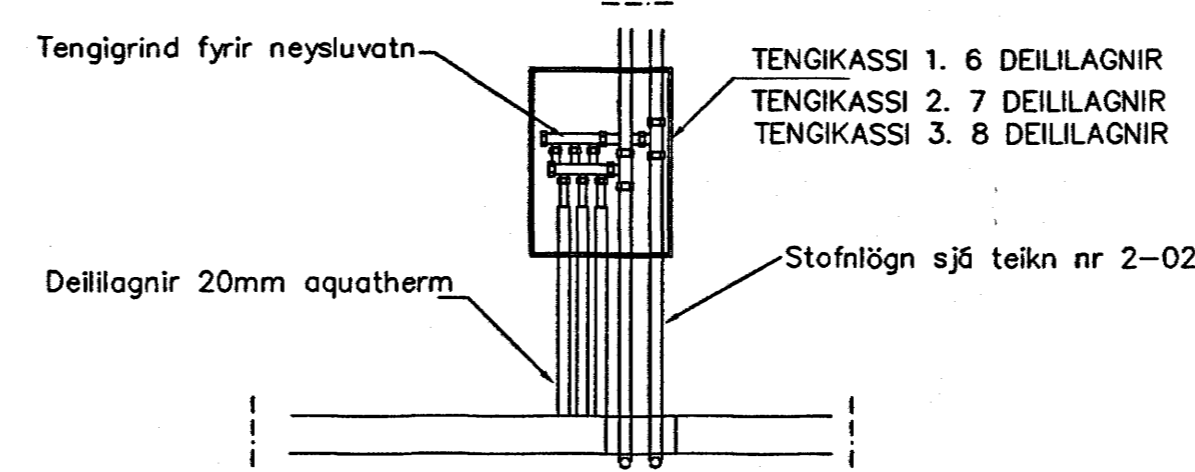

LAGNIR, SNID, 1:20

Br.	Dags.	Eðli breytinga	Sign
<b>DAGGARVELLIR 4A HAFNARFIRÐI</b>			
VATNS-FRÆRENNSLIS OG LOFTRÆSTI-LAGNIR 1 HÆÐAR  Samþykkt þann 29 MARS 2004			
MKV. 1:50 1:20			
DAGS. NOV. 2003 <small>Byggingafróðleikni í Hafnarfirði</small>			
VERK NR. 2332 <small>Ef. Sigurðarinn Matheðsson</small>			
TEIKN. NR. 2-03			
HANNAD SIG. ÞORLEIFSS. KT. 241148-3009			
TEIKNAD G.H.			
TEIKNAD			
TEIKNINGUNSTA SIGURDAR ÞORLEIFSSONAR ehf STRANDGÖTU 11 220 HAFNARFIRÐI SÍMI 555-4255 FAX 555-2675 E-mail teknitjonusta@islandia.is kt: 440693-2539			