


GRUNNMYND 1 HÆÐAR 1:50

NEYSLUVARNSLAGNIR
SKÝRINGAR

HITALAGNIR ERU AQUATHERM 16mm Í IDRÁTTARRÖRI
EINGÖNGU SKAL NOTA LAGNAEFNI VIÐURKENNT AF
RANNSÓKNARSTOFNUN BYGGINGARÍÐNADARINS.
LAGNIR, TENGIDÓSIR OG DELIGRINDUR SKULU VERA FRÁ
SAMMA FRAMLEIÐANDA OG PASSA SAMAN.
SETJA SKAL FESTINGAR Á LAGNIR c/c 150 cm, VÍÐ
BEYGJUR SKAL SETJA 3 FESTINGAR.
BEYGJURRÁDIUS SKAL ÁVALLT VERA STÆRRI EN 5 • YTRA
ÞVERMÁL PÍPNA.
ÞRÝSTIÞRUFUN Á PLASTLÖGNUM SKIPTIST Í 2 LOTUR FYRRI
LÖTA ER FRÁMKVÆMD Í 1 KLUKKUSTUND OG ER ÞRÝSTINGUR
15 BÄR FYRIR NEYSLUVATN.
SENNI LÖTAN ER GERÐ Í BEINU FRAMHALDI AF FYRRI LÖTU
OG SAMI ÞRÝSTINGUR NOTADUR SENNI LÖTA SKAL STANDA Í
2 KLUKKUSTUNDIR.
FYLLA SKAL ÖT ÞRÖFUNARBLAÐ SEM SÝNIR NIÐURSTÖÐUR
ÞRÖFUNAR.

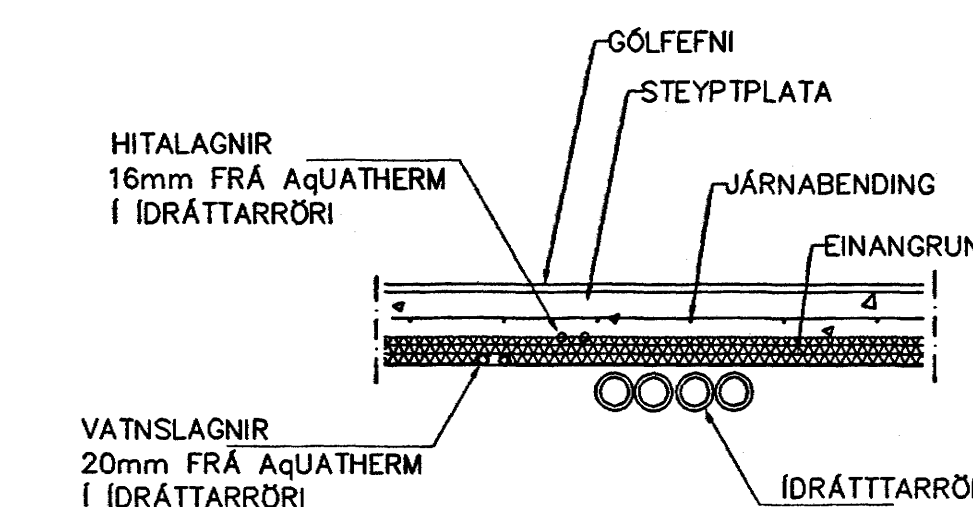

LAGNIR, SNID, 1:20

Br.	Dags.	Eðli breytinga	Sign
DAGGARVELLIR 4B HAFNARFIRÐI			
HITALAGNIR 1 HÆÐ			
Samþykkt þann 29 MARS 2004			
MKV.	1:50 1:20	Byggingafræðingur í Hafnarfirði Eh. Sigurbjartur Halldórsson	
DAGS.	NÓV. 2003		
VERK NR.	2332		
TEIKN. NR.	2-04		
HANNAD	SIG. ÞORLEIFSS. KT. 241148-3009		
TEIKNAD	G. H.		
YFIRFARIÐ			
TEKNIÞJÓUSTA SIGURDAR ÞORLEIFSSONAR ehf STRANDGÖTU 11 220 HAFNARFIRÐI Sími 555-4255 FAX 565-2875 E-mail taekni@jonusta@islandia.is kt: 440693-2539			