Sérmynd 1 / 101 Mkv.: 1:20

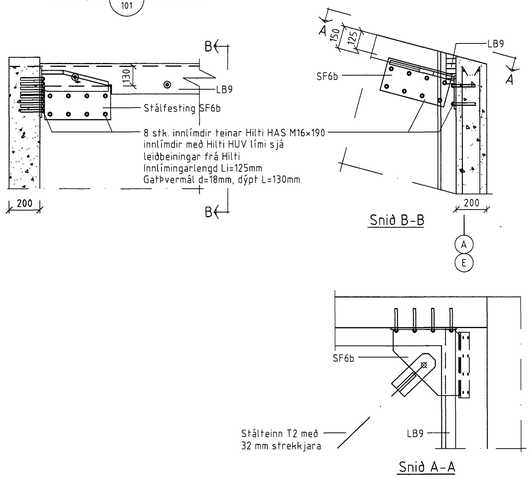

Sérmynd 2 / 101 Mkv.: 1:20

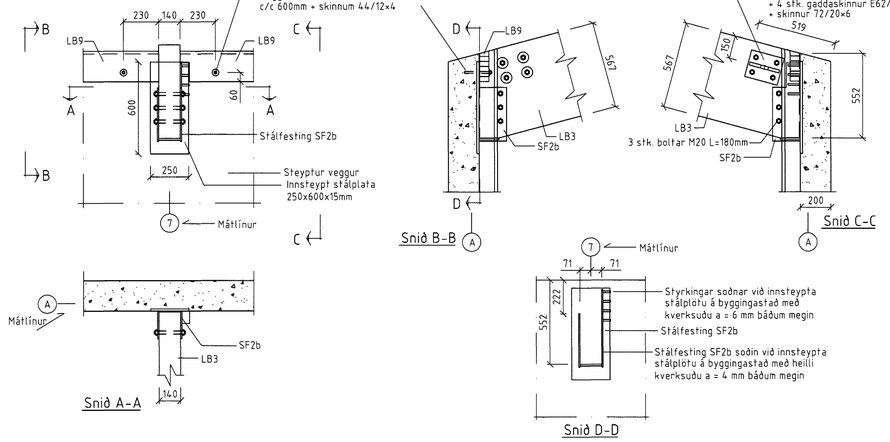

Sérmynd 3 / 101 Mkv.: 1:20

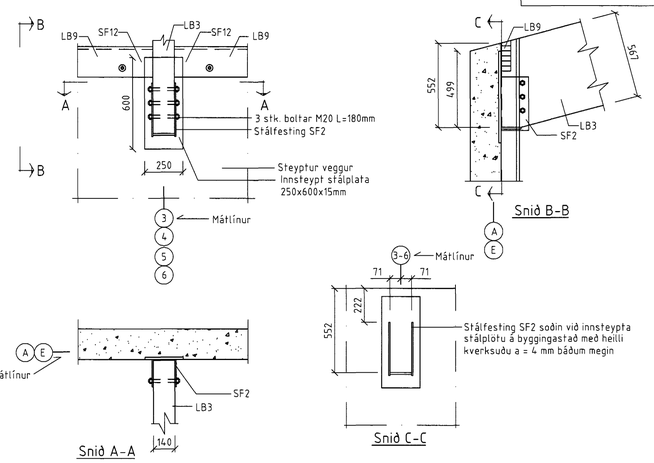

Sérmynd 4 / 101 Mkv.: 1:20

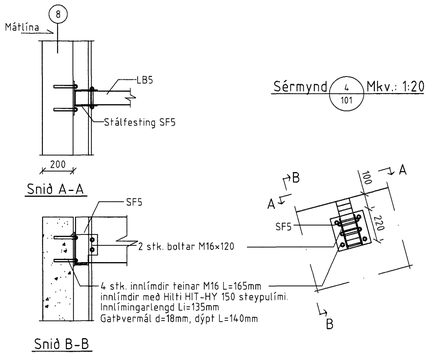

Sérmynd 5 / 101 Mkv.: 1:20

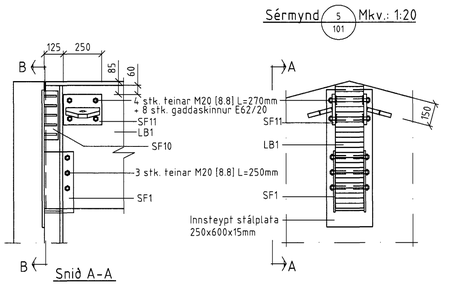

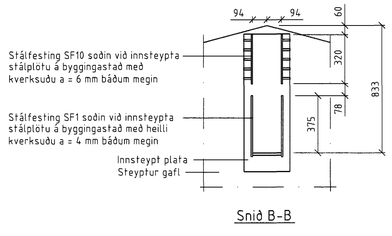

Sérmynd 6 / 101 Mkv.: 1:20

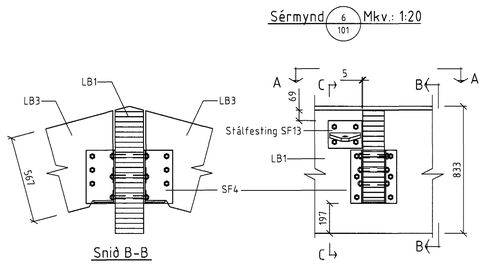

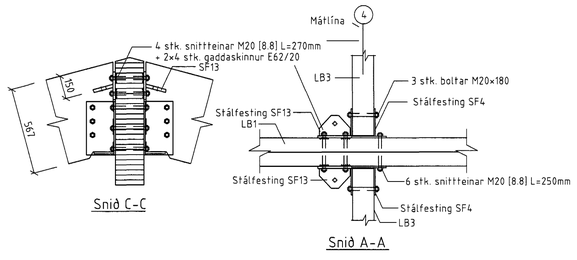

Sérmynd 7 / 101 Mkv.: 1:20

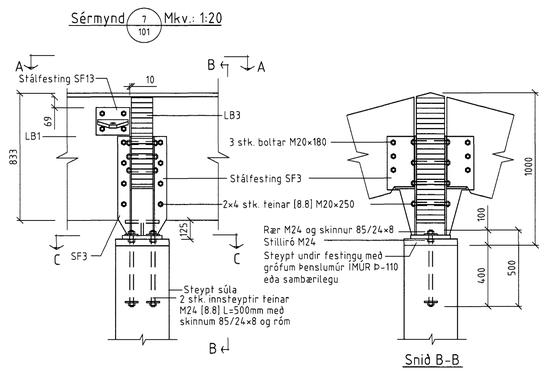

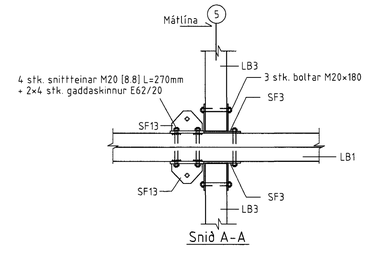

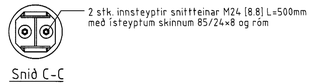

Sérmynd 8 / 101 Mkv.: 1:20

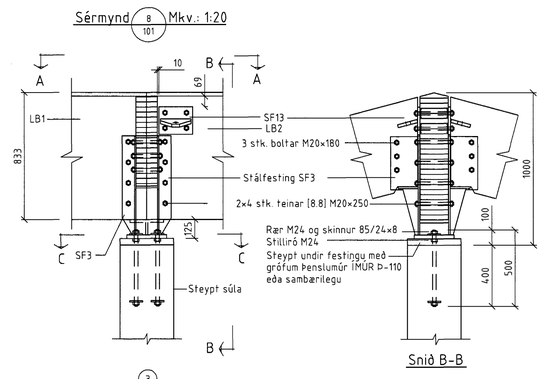

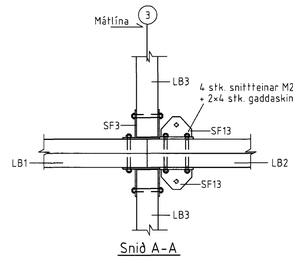

Samþykkt þann

29 MARS 2004

Byggingafulltrúinn í Hafnarfirði
F.h. Sigurbjartur Halldórsson

21020523-5

ÖLL AFNOT OG AFRITUN TEIKNINGAR AÐ HLUTA EÐA Í HEILD ER HÁÐ SKRIFLEGU LEYFI LÍMTRÉS HF.

Númer	Dags.	Skýring breytingar	Br. af

LÍMTRÉ HF.
Tæknideild
Viðarhöfða 2b, 110 Reykjavík
kt. 700482-0229
Sími: 530 6000 Fax: 530 6019

MKV.	DAGS.	VERKNR.	ÚTGÁFA NR.
1:20 á A1	20.2.2004	2002110005	1

TEIKN.	RÉIKN.	YFIRF.	NR. TEIKNINGAR
BJP/IH	BJP		103

HEITI VERKS: Gjótuhraun 1, Hafnarfirði

NAFN HÖNNUÐAR: Bjarni Jón Pálsson, Byggingarverkfræðingur, 2911635139

HEITI TEIKNINGAR: Sérmyndir

ÁRITUN HÖNNUÐAR: Bjarni J. P. — DAGS. ÁRITUNAR: 16/3 '04

ÁRITUN SAMÞ.HÖNNUÐAR: 211256-4589 — DAGS. ÁRITUNAR: 19/3 04

Gjo-101.dwg