Stálfesting SF2a
Fjöldi: 2 stk.

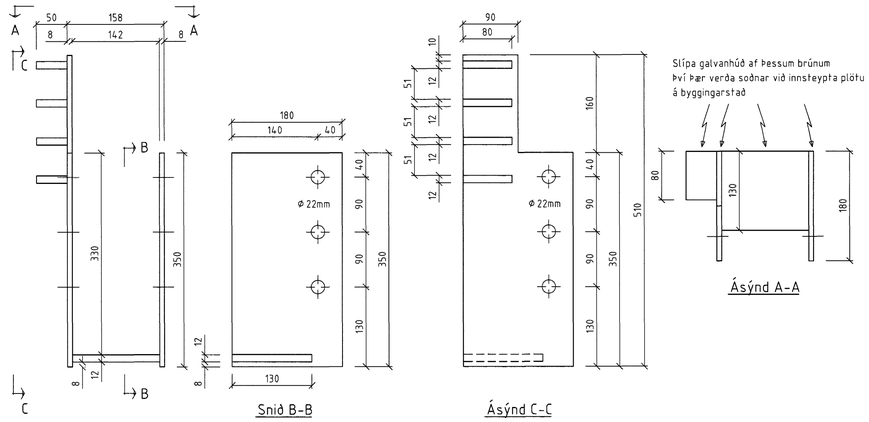

Stálfesting SF2b
Fjöldi: 2 stk.

(SF2b er spegilmynd af festingu SF2a)

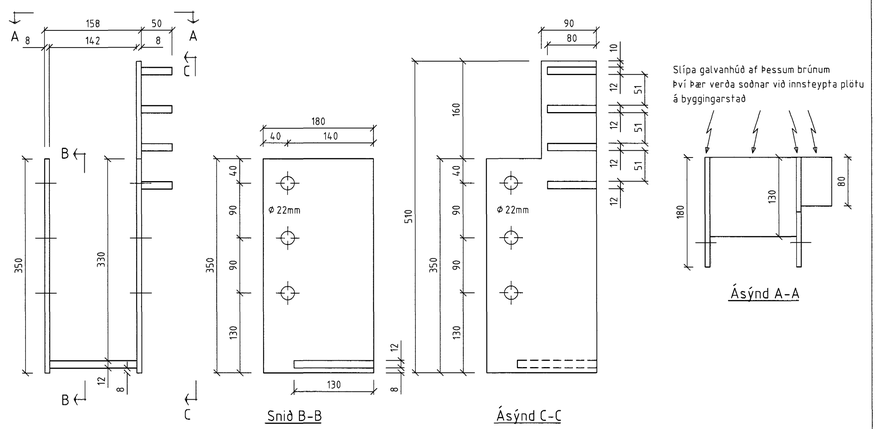

Stálfesting SF2
Fjöldi: 8 stk.

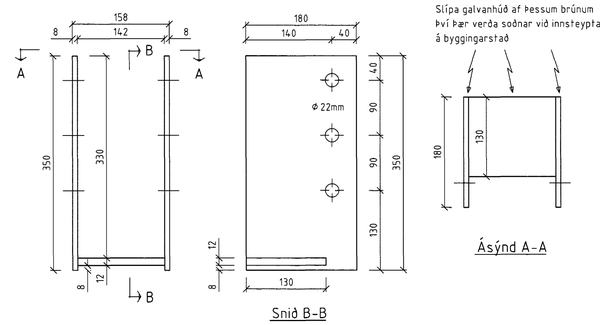

Stálfesting SF3
Fjöldi: 2 stk.

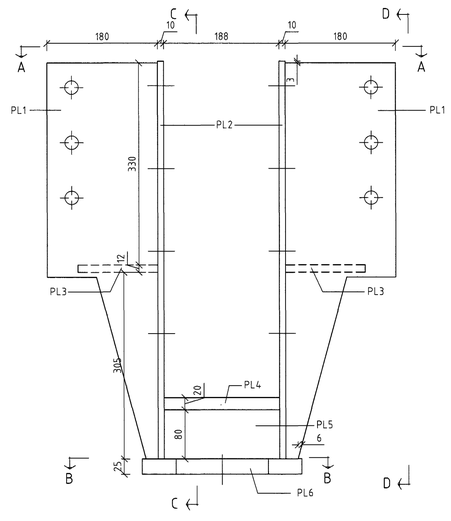

Plata 1
Fjöldi: 4 stk.

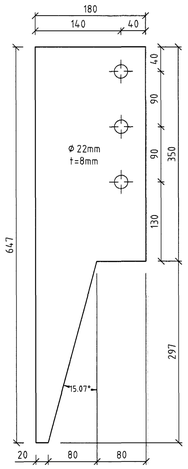

Plata 2
Fjöldi: 2 stk.

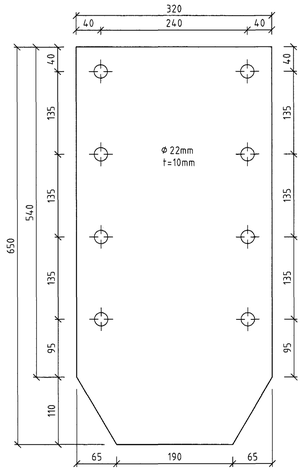

Stálfesting SF1
Fjöldi: 2 stk.

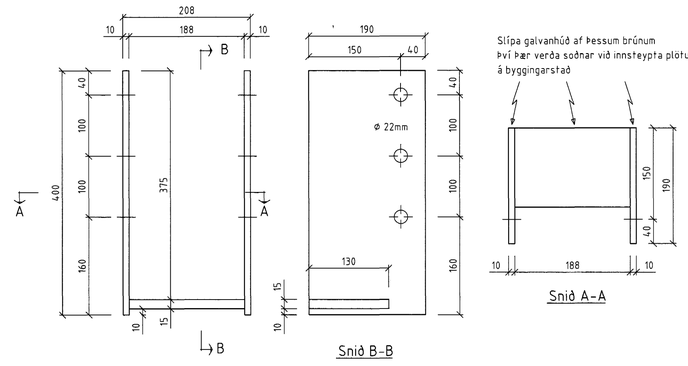

Plata 3
Fjöldi: 2 stk.

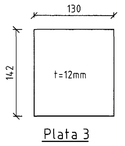

Plata 4
Fjöldi: 1 stk.

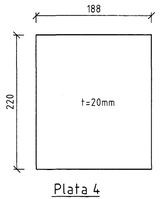

Plata 5
Fjöldi: 1 stk.

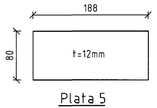

Plata 6
Fjöldi: 1 stk.

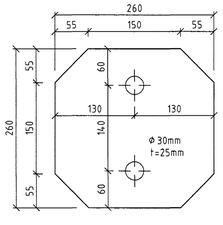

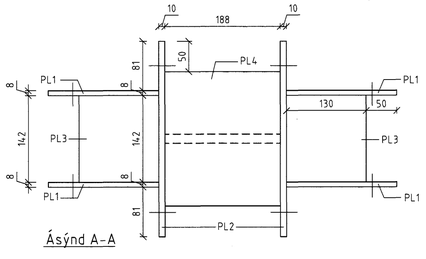

SKÝRINGAR:

Öll mál eru í mm.

Gæði smíðastáls eru Fe360 skv. EN 10025

Nákvæmni í smíði platna og staðsetningu gata er +/- 1 mm.

Allar suður eru heilar tvöfaldar kverksuður a=5mm

Allar festingar eru heitgalvanhúðaðar að smíði lokinni.

Samþykkt þann 29 MARS 2004
Byggingafulltrúinn í Hafnarfirði
f.h. Sigurbjartur Halldórsson

2102556-4519

ÖLL AFNOT OG AFRITUN TEIKNINGAR AÐ HLUTA EÐA Í HEILD ER HÁÐ SKRIFLEGU LEYFI LÍMTRÉS HF.

Númer	Dags.	Skýring breytingar	Br. af

LÍMTRÉ HF.
Tæknideild
Viðarhöfða 2b, 110 Reykjavík
kt. 700482-0229
Sími: 530 6000 Fax: 530 6019

MKV.	DAGS.	VERKNR.	ÚTGÁFA NR.
1:5 á A1	Febr. 2004	2002110005	1
TEIKN.	REIKN.	YFIRF.	NR. TEIKNINGAR
MM/IH	MM/BJP	BJP	201

HEITI VERKS:
Gjótuhraun 1, Hafnarfirði

NAFN HÖNNUÐAR
Bjarni Jón Pálsson
Byggingarverkfræðingur
2911635139

HEITI TEIKNINGAR
Burðarvirki í þaki
Stálfestingar, smíðateikning

ÁRITUN HÖNNUÐAR
Bjarni J. Pálsson
DAGS. ÁRITUNAR 16/3 '04

ÁRITUN SKRÁÐS HÖNNUÐAR
DAGS. ÁRITUNAR 19.03.04

Gjo-210.dwg