


Grunnmynd veggja  
mkv. 1:50

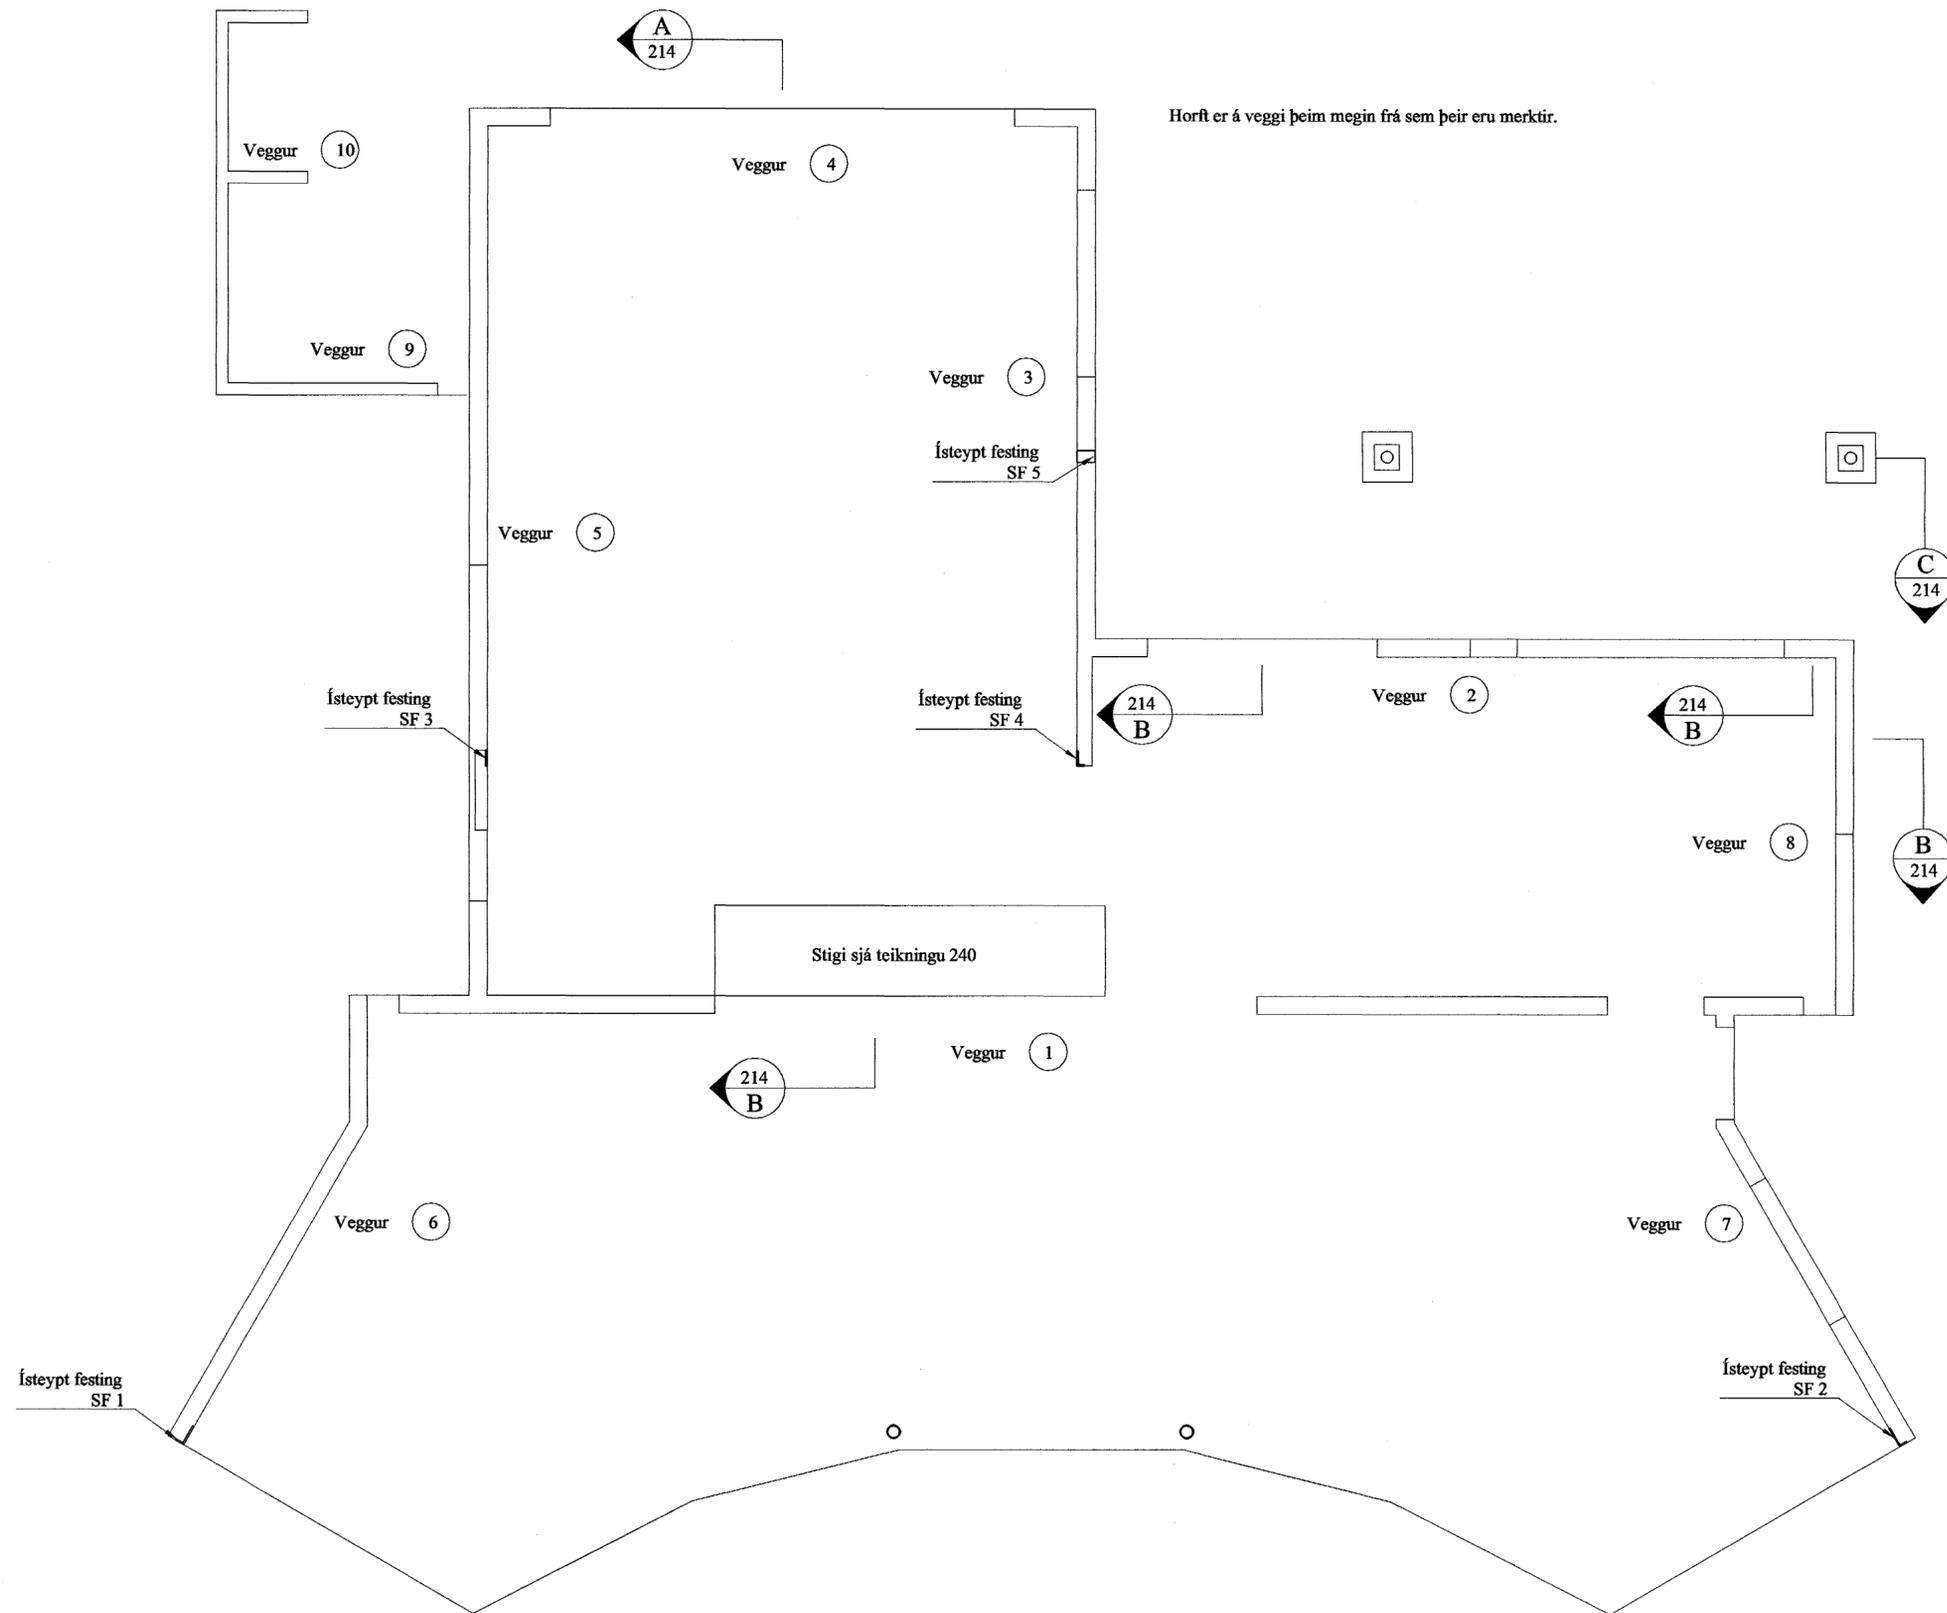

Horft er á veggi þeim megin frá sem þeir eru merktir.

Almennt:

Öll mál skulu staðfest skv. aðalteikningum. Ef eitthvert misræmi er skulu aðalteikningar vera ráðandi, þó ber að láta hönnuði vita af misræmi. Öll mál eru í millimetrum, nema annað komi fram.

Skýringar - Steinsteypa og bendistál

Styrkleikaflokkar efnis: Skv. Env 206

Steypa: C25/30-22-S3-2b  
Bendistál: B500C

Allmennur frágangur járna:

Leggja skal 2 K16 í kringum öll glugga og hurðarop, auk þess skal setja 2 K16 í alla lárétta og lóðrétta veggenda



Samþykkt þann

29 MARS 2004

Byggingafultrúinn í Hafnarfirði  
F.h. Sigurbjartur Halidórsson

Br. nr.	Dags.	Af.	Breyting
A			
B			
C			
D			
E			

Erluás 37  
221 Hafnarfjörður


Teikn nr:  
210

Burðarvirki  
Grunnmynd veggja

Frumstærð:  
A2

Dags: 24 sept. 2003 Mkv: 1:50 Hann: JÁ  
Samþ: 21 V.n: 02040 Teikn: JÁ

*Bj. Einar*  
Kt. 110457-2789  
**BATTERIÐ**  
ARKITEKTAR

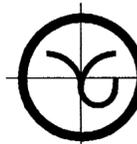

**VGS**  
VERKFRÆÐISTOFA  
GUÐJÓNS P. SIGFÚSSONAR EHF.  
AUSTURVEGI 42, 2.HÆÐ,  
800 SELFOSSÍ  
S: 482 2805, F: 482 3818  
NETFANG: VGS@VGS.IS