


Grunnmynd þaks
mkv. 1:50

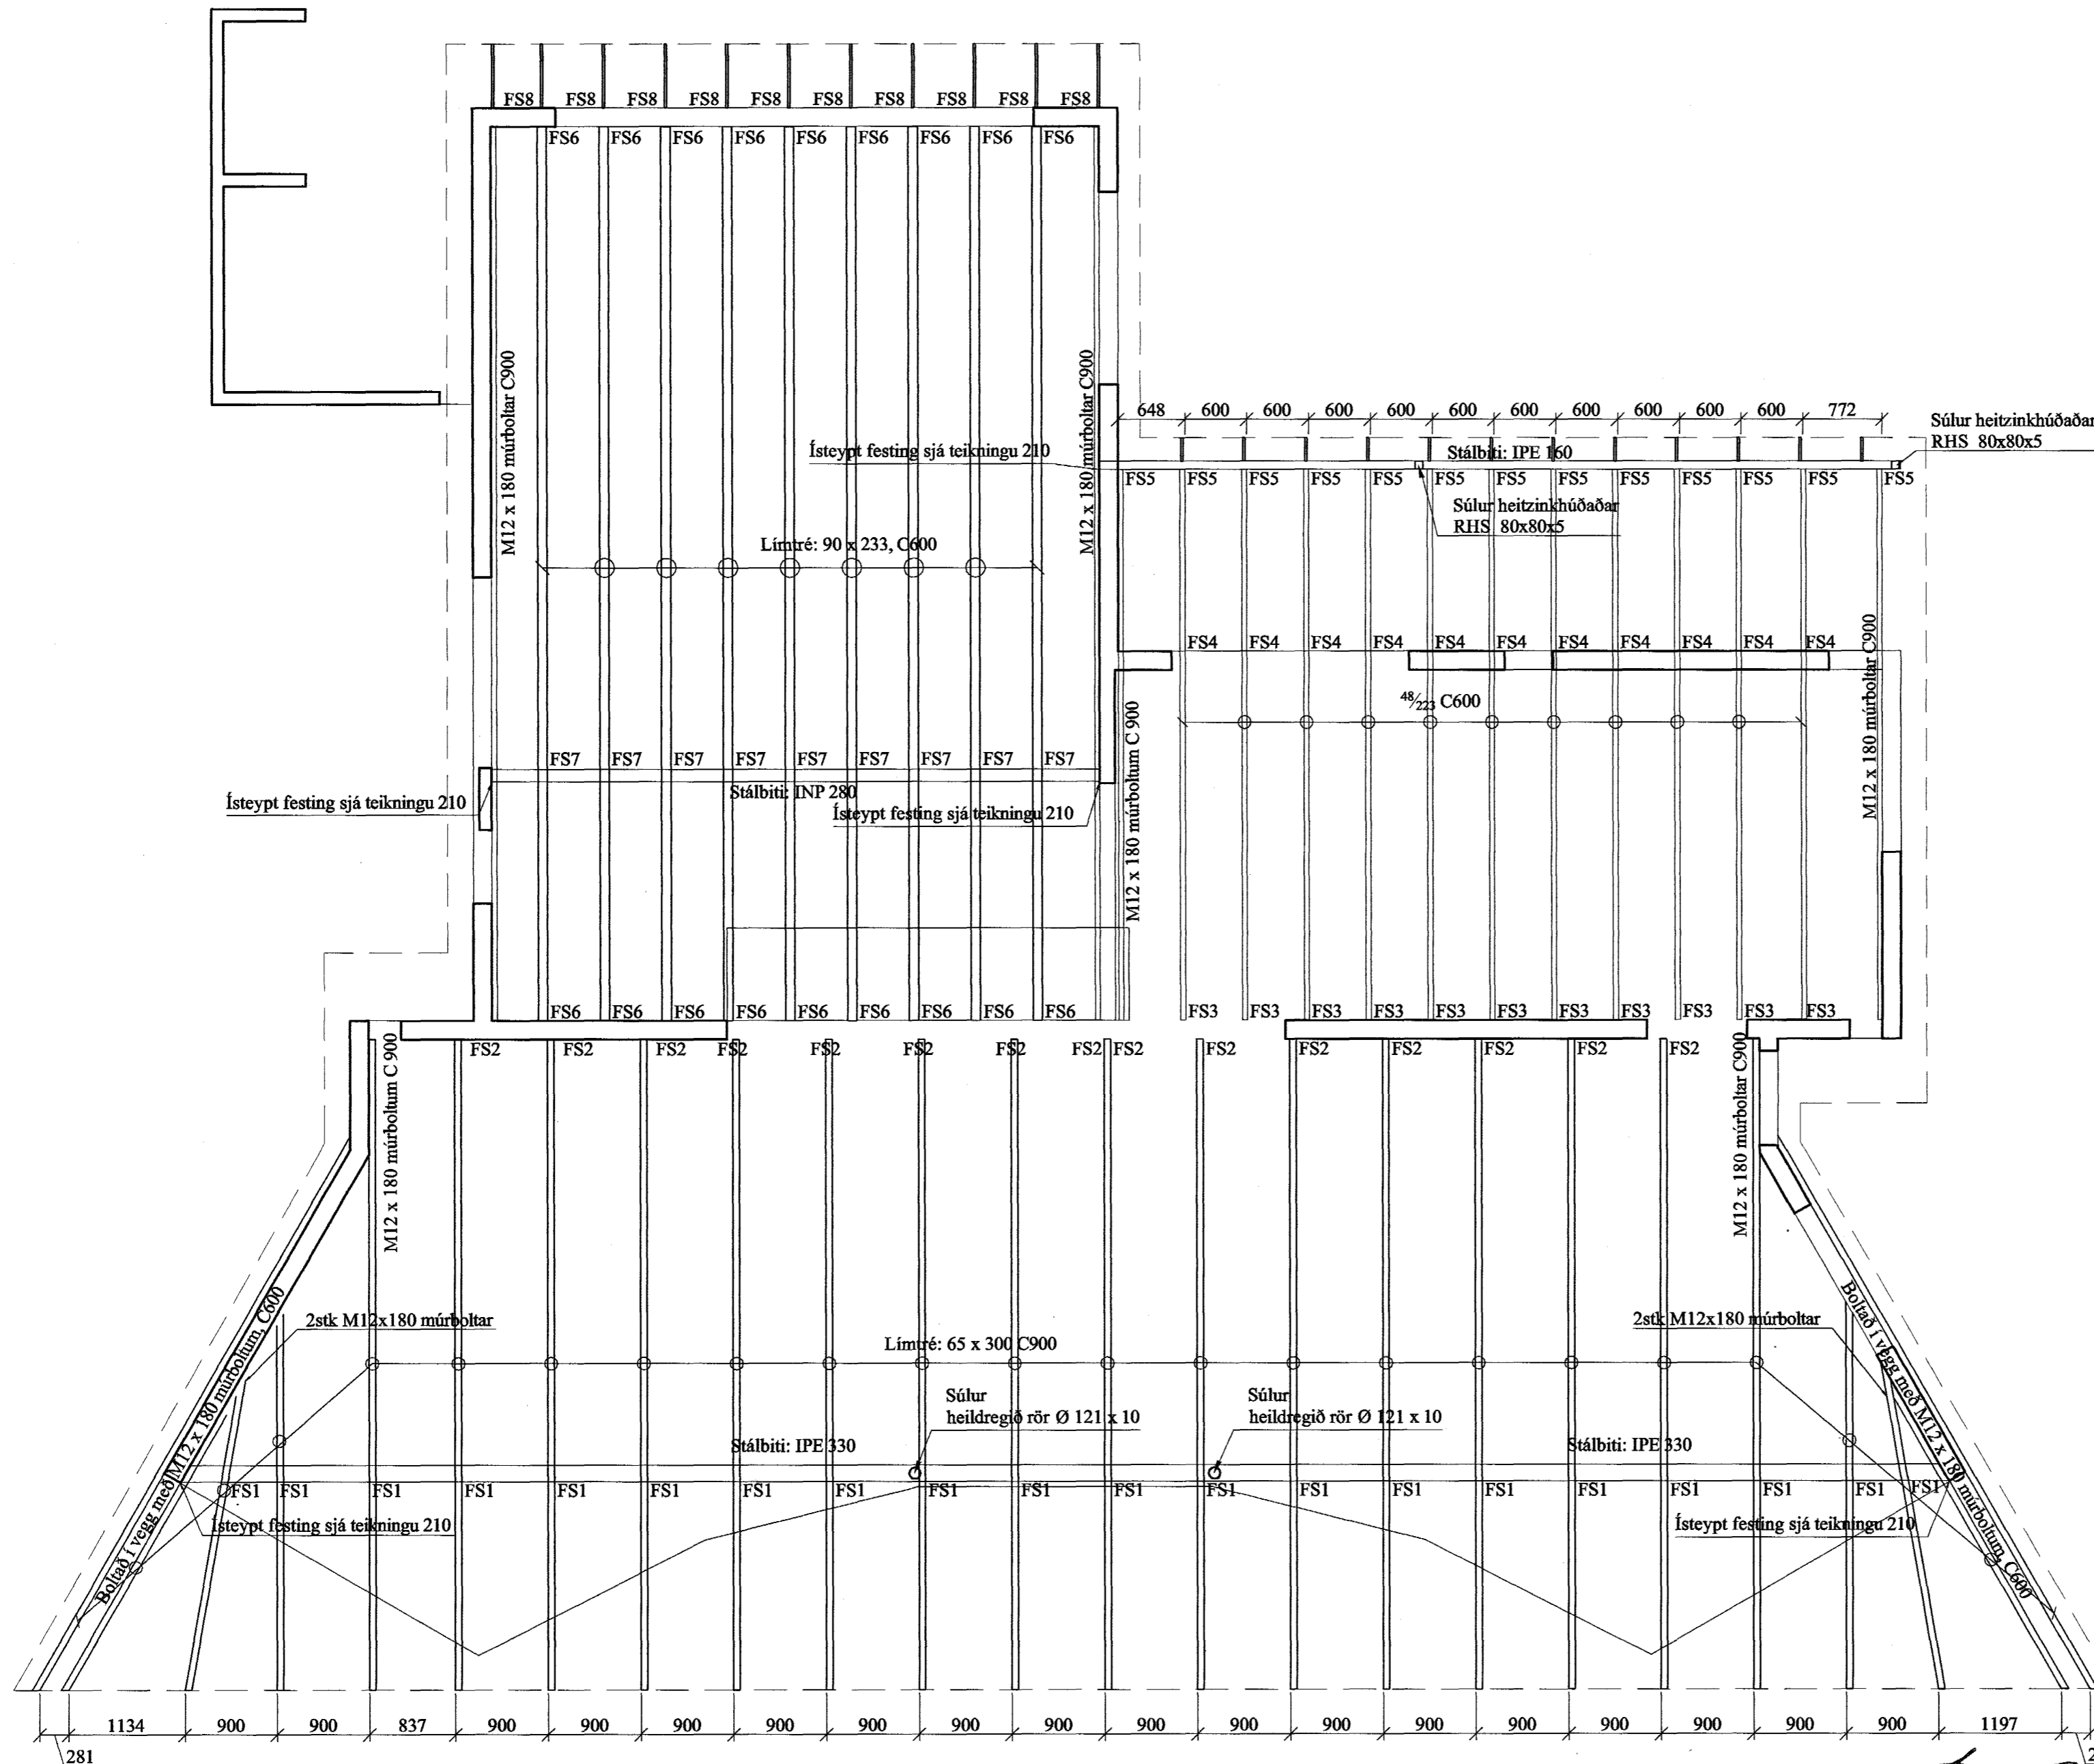

Almennar skýringar - þakvirki

Allur viður er K18 eða betra skv. DS413.
Límtré skal vera L 40.
Við utanhús skal fúverja. Allur saumur og festingar utanhúss skal vera með heitinkhúð eða ryðfritt. Þak klæðist með 21 mm grenikrossvið er festist með heitgalv. saum 31/70 (3"), C150.
Öll mál í mm nema annað komi fram. Loftun skal gerð með 2 stk. Ø32 í hvert spennubil.

- FS1**
Eyru soðin á IPE 330 stálbita, sjá sérteikningu.
- FS2**
Sérsmíðaðir vinklar, sjá sérteikningu.
- FS3**
48 x 136 bitaskór (BMF-320), 2 stk M10 x 110 múrbolti í vegg, ⁴⁰/₄₀ kamsaumur 2 x 5 stk. í sperru.
- FS4**
BMF vinklar, sjá sérteikningu.
- FS5**
Eyru soðin á IPE 160 stálbita, sjá sérteikningu.
- FS6**
90 x 145 bitaskór (BMF-380), 2 stk M10 x 110 múrbolti í vegg, ⁴⁰/₄₀ kamsaumur 2 x 5 stk. í sperru.
- FS7**
Eyru soðin á INP 280 stálbita, sjá sérteikningu.
- FS8**
Festing þakkants við bílskúrshurð, sjá sérteikningu.

Br. nr.	Dags.	Af.	Breyting
(A)			Samþykkt þann 29 MARS 2004
(B)			
(C)			
(D)			Byggingafultrúinn í Hafnarfirði F.h. Sigurbjartur Halldórsson
(E)			

Erluás 37
221 Hafnarfjörður

Teikn nr:
270

Burðarvirki
Grunnmynd þakvirkis

Frumstærð:
A2

Dags: 24. okt. 2003 Mkv: 1:50 Hann: KA/JÁ
Samb: 020162-3099 V.nr: 02040 Teikn: KA/JÁ

VGS
VERKFRÆÐISTOFA
GUÐJÓNS P. SIGFÚSSONAR EHF.
AUSTURVEGI 42, 2. HÆÐ,
800 SELFOSS
S: 482 2805, F: 482 3818
NETFANG: VGS@VGS.IS

Kr. 110457-2789
BATTERIÐ
ARKITEKTAR