


FRÁRENNSLI HITAVEITU TENGIST
STEINGREIN FRÁRENNSLISLAGNAR

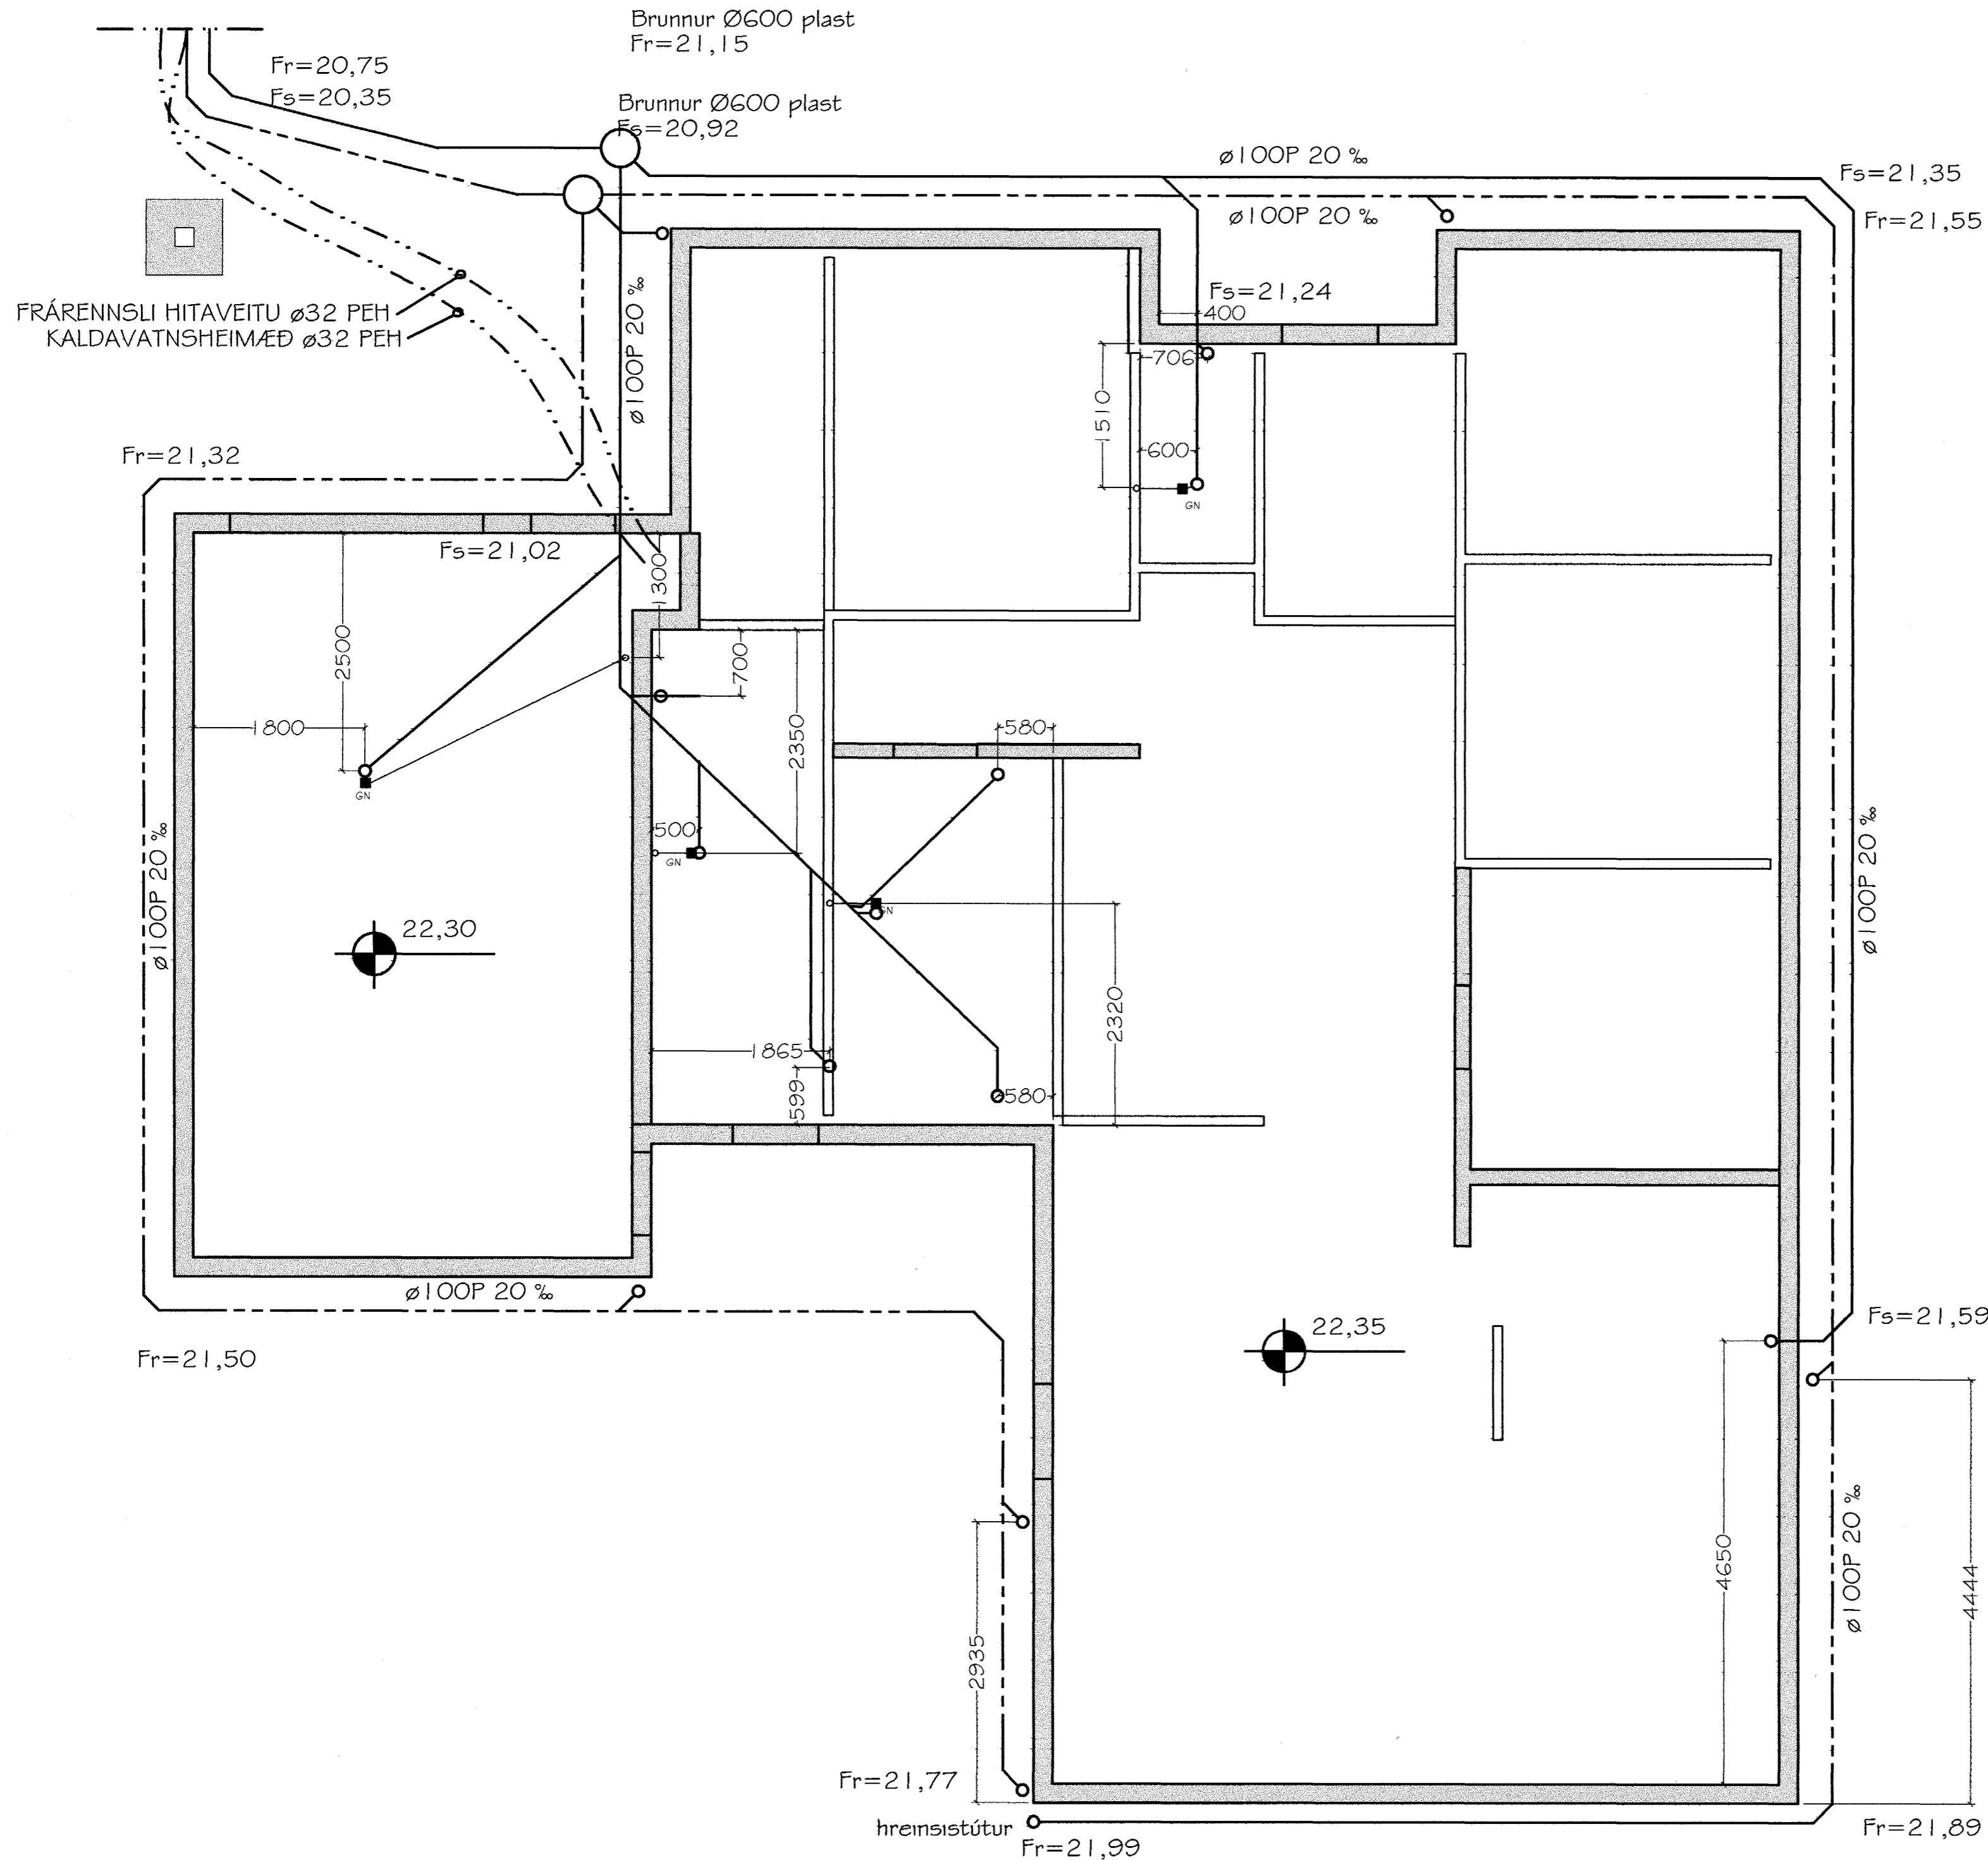

DRENLAGNIR

UNDIR DRENLAGNIR SKAL JARÐVEGUR VERA VEL ÞÉTTUR OG PÍPUR SKULU SITJA Í SANDI UPP AÐ MIÐJUM HLIÐUM. ÞAR FYRIR OFAN KOMI DRENMÖL NR. 1 OG ÞAR OFAN Á DRENDÚKUR OG SíÐAN VEL DRENERANDI GRÚS.

SKÓLPLAGNIR

UNDIR SKÓLPLAGNIR SKAL ÞAR TIL GERÐUR JARÐVEGUR VERA VEL ÞJAPPADUR. YFIR LAGNIRNAR SKAL KOMA MINNST 15cm ÞYKKT JARÐVEGSLAG SEM ER ÞJAPPADUR MEÐ ÞVÍ AÐ GANGA Á HÖNUM. ÞAR OFANÁ SKAL KOMA VENJULEGT FYLLIEFNI.

<p>Þórir Guðmundsson MSc verkfræðingur Grænukinn 28, 220 Hafnarfirði Sími 564-0210 Kt: 171262-4539</p>		
Hannað VS.	Teiknað VS.	Samþykkt VS. <i>[Signature]</i> Kennitala 171262-4539
<p>Furuvellir 1 221 Hafnarfirði Skólplagnir Grunnmynd</p>		<p>29 MARS 2004 Byggingafulltrúinn í Hafnarfirði F.h. Sigurbjartur Halldórsson</p>
1:100	Teikn. nr. 4.01	Verk nr. Skráningar nr.:
<p>Áritun aðalhönnuðar: <i>[Signature]</i></p>		<p>Útgáfa 16.02.04</p>