


HS 50mm
G 25mm
Plastpípur 70 cm í jörð
sem ná út fyrir lóðarmörk

Sökkulskaut skv. reglugerð
Merktir teinar í dós undir
töflu

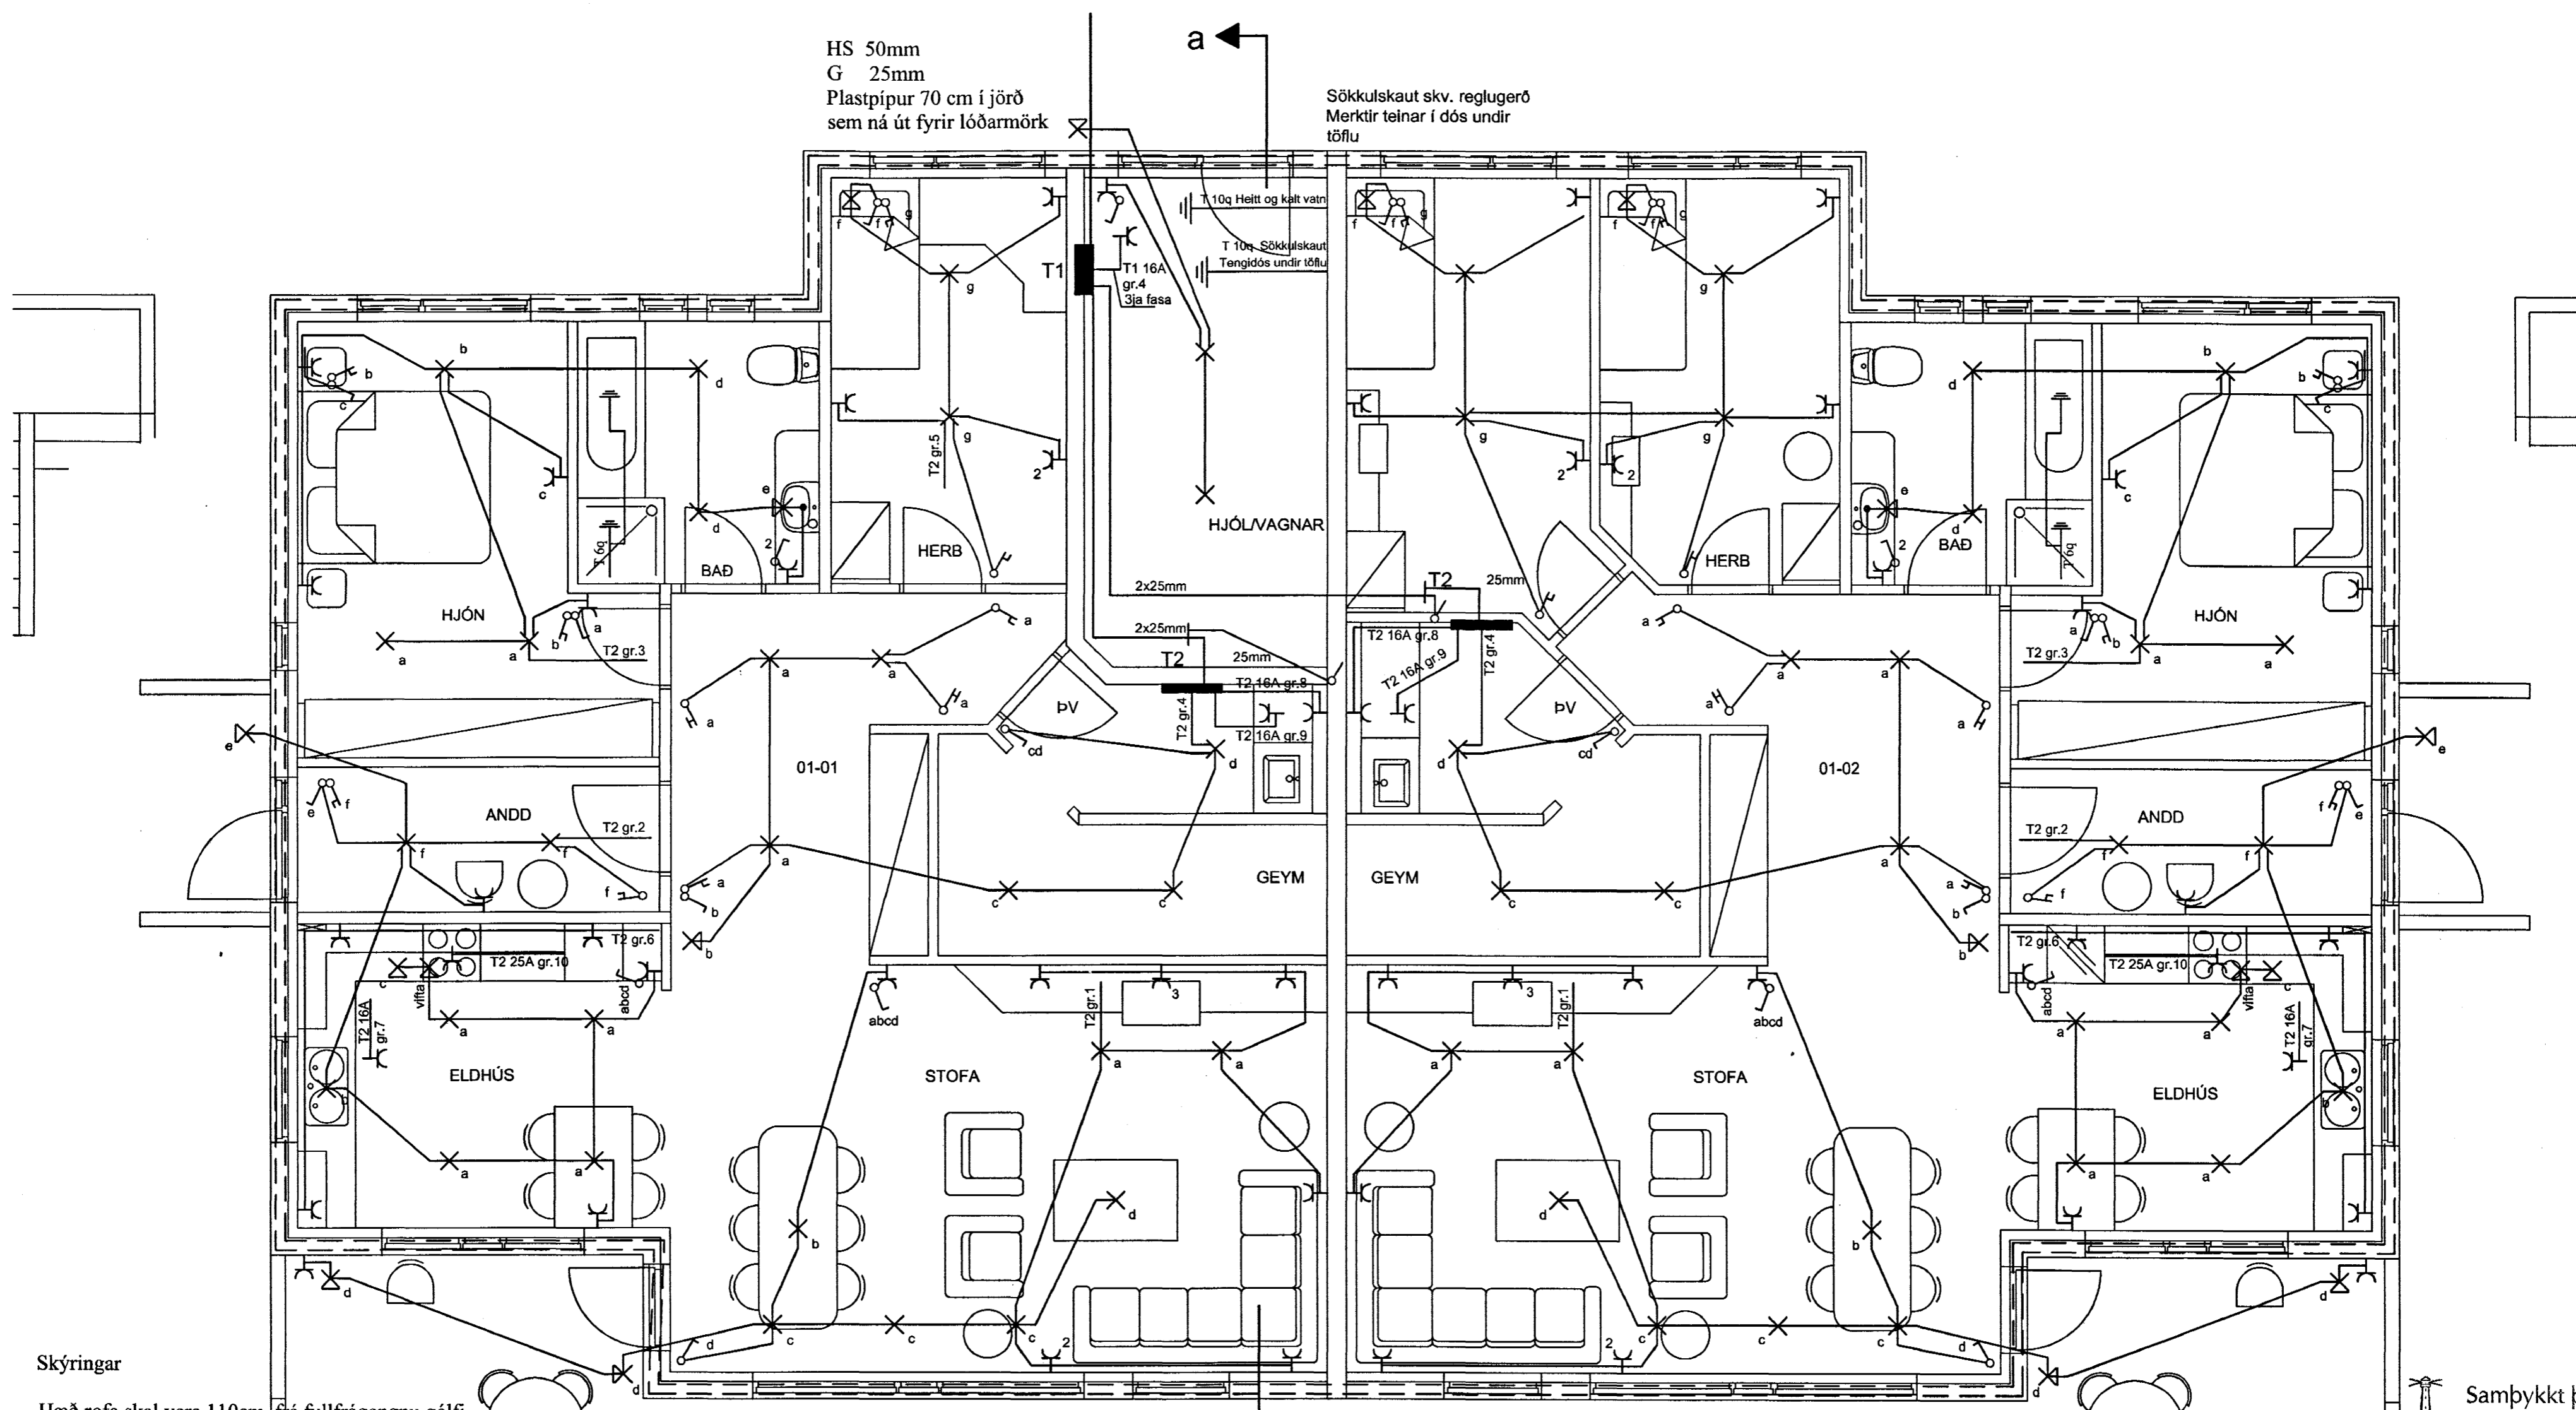

Skýringar

Hæð rofa skal vera 110cm, frá fullfráengnu gólfi.
Hæð rofa í hjónaberbergi sé 80cm.
Hæð tengla L og F séu 20cm.
DS. sé 130cm
Hæð veggljósa sé 170cm.
Hæð veggljósa í wc. og baði sé 200cm
Hæð veggljósa í eldhúsi sé 150cm.
Hæð tengla við eldavél sé 30cm.
Hæð tengla við viftu sé 200cm.
Hæð úti ljósa sé 170cm.
Smáspennu og lágspennu tenglar skulu vera í sama ramma þar sem það á við.
Málstraumur rofa og tengla sé 10A
Rör séu 16mm plastpípur 1,5q
Rör fyrir eldavél 20mm plastpípur og vír 4q
Taka skal mál milliveggja skv. smíðateikningu.

Samþykkt þann
29 MARS 2004
Byggingafulltrúinn í Hafnarfirði
F.h. Sigurbjartur Halidórsson

Elys
Raflagnateikningar

Engjahlíð 5 221 Hanf. s. 555-4750 gsm. 897-6530 Þórður Kristjánsson Rafl.m. kt. 040851-4969 V. Elma Cates Tætnit. kt.131155-3529

Daggavellir 5 Hafnarfirði
Lágspenna neðri hæð

Teikning nr: 643-03	Dagss: 20-11-03	Hannað: <i>þorhur/c</i>
Mkv: 1:50	Blað: 1 af 7	Teiknað: vec