




Snið af töfluvegg

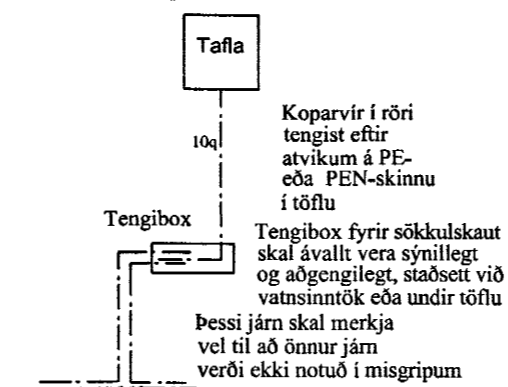


Grunnmynd sökkulvegga

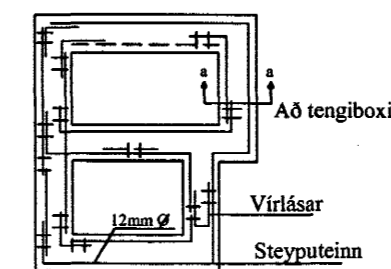

Snið í töfluvegg

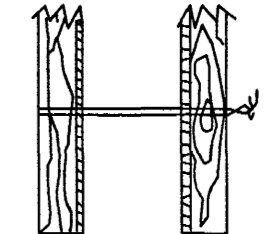

Sýnd eru 2 neðstu steypu-styrktarjám í steypumót ofan á neðstu mótavirum

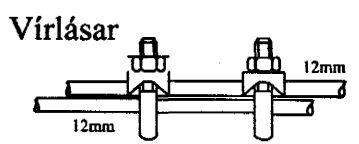

Samtenging steyputeina. Setja skal tvo virólása á hver samskeyti

Samþykkt þann

29 MARS 2004

Elys
Rafslagnateikningar

Engjahlíð 5 221 Hanf.
s. 565-4755 gsm. 897-6530

Byggingafrádrömm í Hafnarfirði
F.h. Sigurbjartur Halldórsson
Þórður Kristjánsson Rafv.m. kt. 040851-4969
V. Elma Cates Tætnit. kt. 131155-3529

Daggavellir 5 Hafnarfirði

Teikning nr: 643-03	Dagss: 20-11-03	Hannað: <i>[Signature]</i>
Mkv: 1:10 1:100 1:500	Blað: 7 af 7	Teiknað: vec