



Neysluvatnslagnir 2. hæð. 1:50

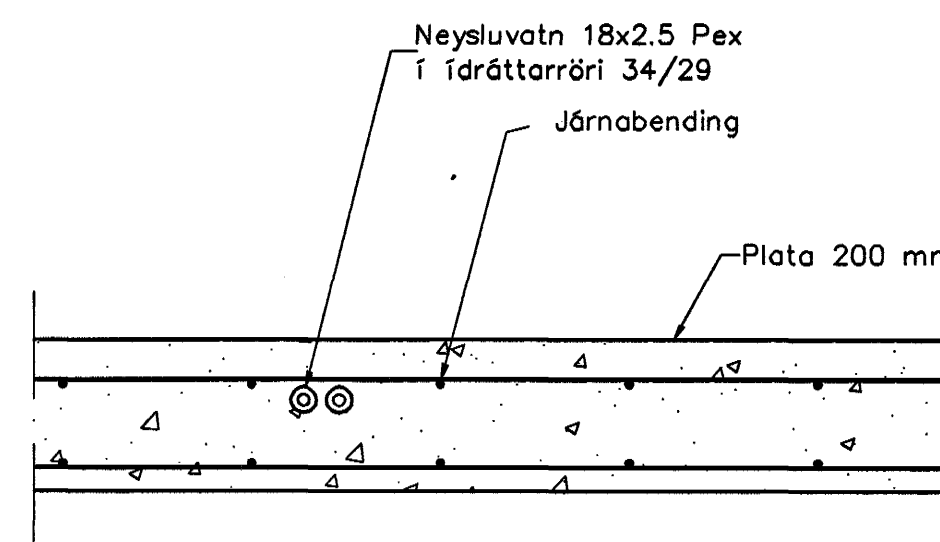

Neysluvatnslagnir.
Snið í milliötu. 1:10

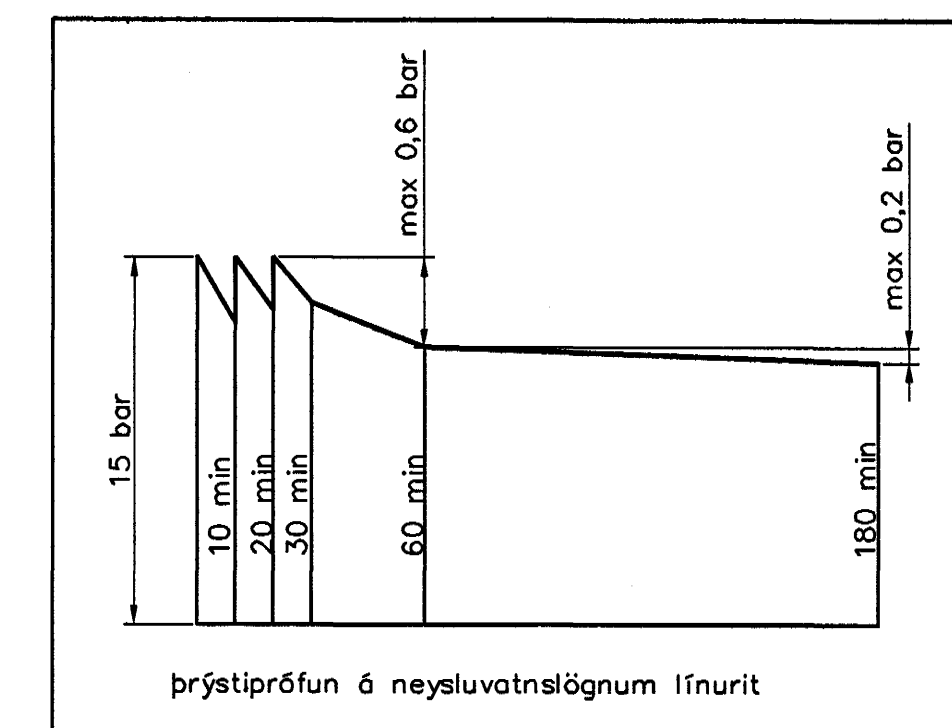

Þrýstiprófun á neysluvatnslögnum línurit

Neysluvatnslagnir. Skýringar

Neysluvatnslagnir eru PEX-lagnir 18x2,5 í ídráttarröri 34/29. Eingöngu skal nota viðurkennt efni, og gæta skal þess allir hlutir kerfisins séu frá sama framleiðanda. Festingar skal setja á lagnir með mest 1-1,5 metra millibili. Setja skal þrjár festingar við beygjur. Beygjuradfus skal ekki vera meiri en 5x þvermál pípu. Gæta skal þess að óhreinindi komist ekki milli ytrarörs og innrarörs. Þrýstiprófun á lögnum skiptist í tvær lotur. Fyrri lota er framkvæmd í 1 klst. og er þrýstingurinn 15 bör þrýstifall má vera max 0,6 bör á seinni 30 mín. Seinni lota er gerð framhaldi af fyrri lotu og tekur 2 klst. Þrýstifall má vera max 0,2 bör.

Sampykkt þann
29 MARS 2004

Byggingafultrúinn í Hafnarfirði
F.h. Sigurbjartur Halldórsson

Utgáfa	Breyting	Dagsetning	Hannað
Sveinbjörn Hinriksson Byggingateknifræðingur Kl. 100981-2629 Strandgötu 28 Hafnarfirði Sími: 555-4008, 861-9851 Netfang: sveinh@si.is		Staður Daggarvellir 5 Hafnarfirði	
		Skýring Neysluvatnslagnir 2. hæð	
Hannað / Teknað <i>[Signature]</i>	Kvart 1:50	Dagsetning 25. 3. 04	Verkr. 03-04 Teikn.nr. 2-04