


Grunnmynd af stiga og stigapalli 1:20

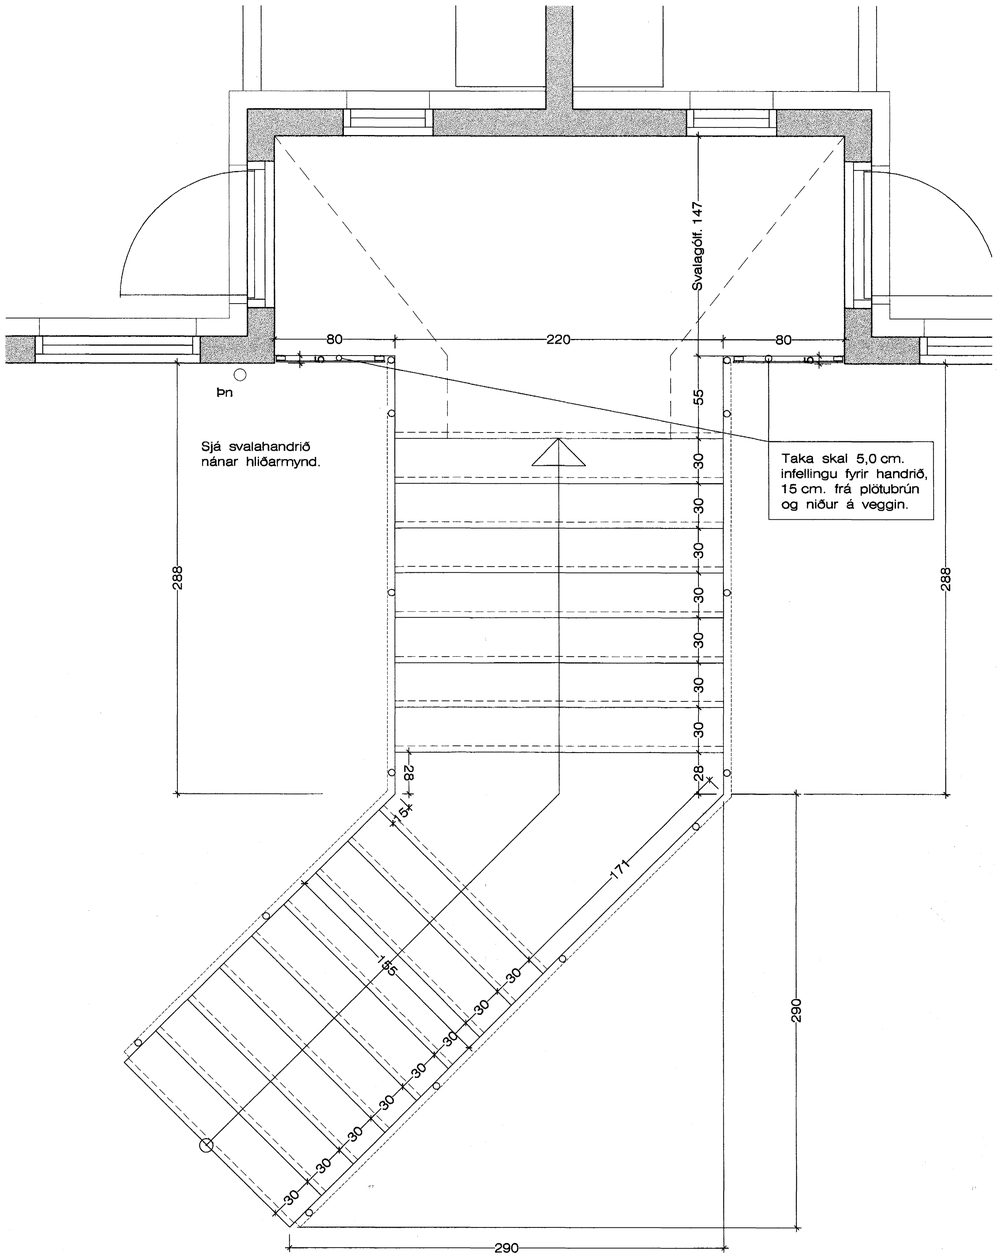


Steypumál af svölum. 1:20

Samþykkt þann
26 MARS 2004
Byggingafulltrúinn í Hafnarfirði
F.h. Sigurbjartur Halldórsson

Daggarvellir 1 Hafnarfirði. Útitröppur.

VERK. NR. 268 DAGS. 03. - 12. - 2003 MÁL. 1:20
TEIKN. NR. 206 BREYTT.

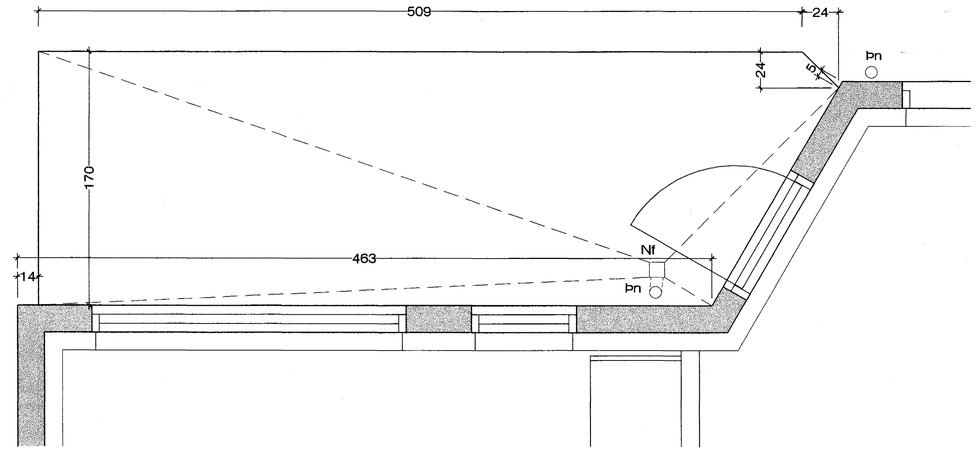JÓN GUÐMUNDSSON ARKITEKT KT. 210651-3289
VINNUSTOFA SUÐURLANDSBRAUT 16 REYKJAVÍK SÍMI 552 5055

Jón Guðmundsson. arkitekt. Suðurlandsbraut 16 - 6.3.2004 11:41 Daggavellir 1-2002.dwg