


Séð framaná svalahandrið. 1:20

Svalir á hinum enda hússins spegilmynd.

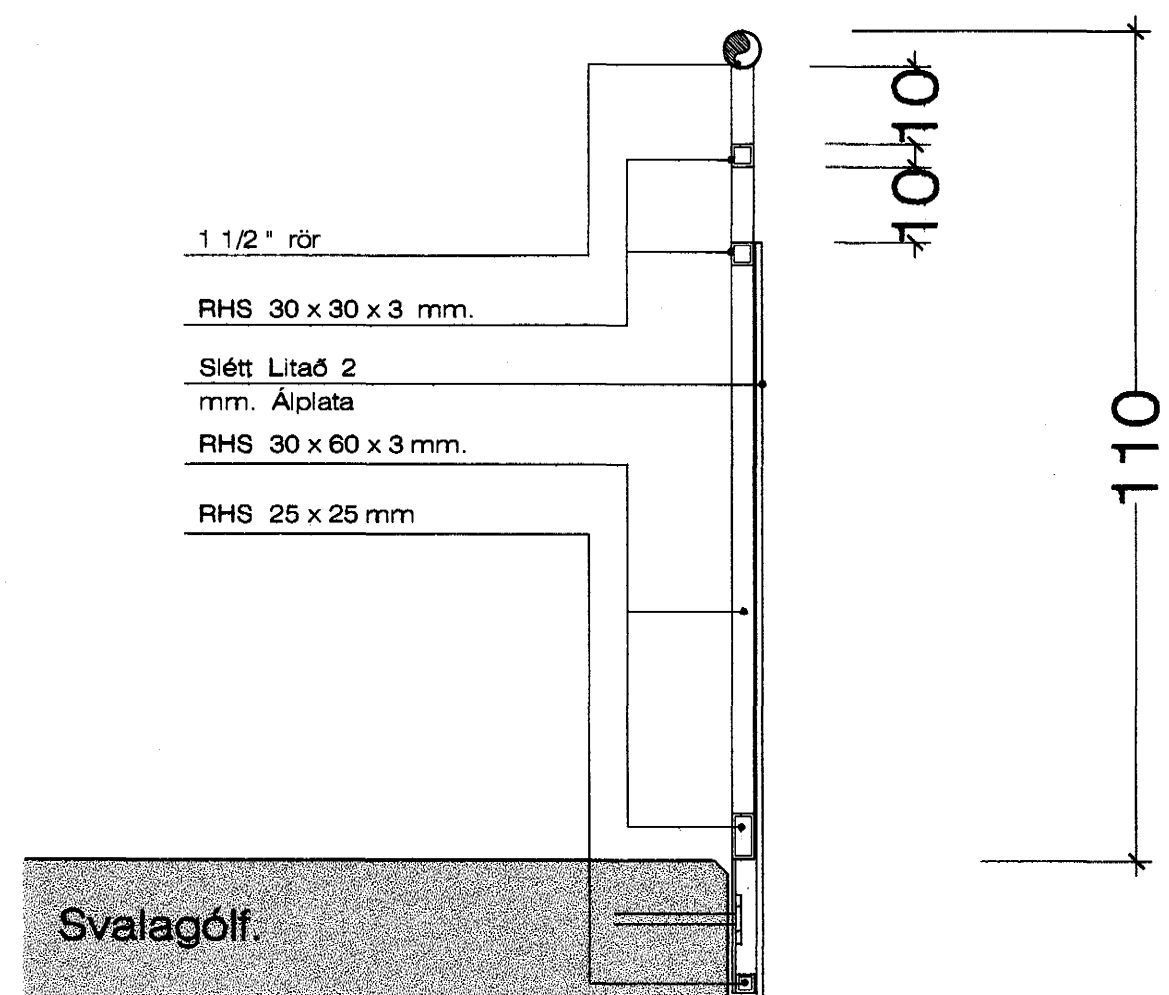

Svalahandrið. 1:10

Öll mál skal athuga nákvæmlega á staðnum áður en smíði hefst.

Samþykkt þann  
26 MARS 2004

Byggingafultrúinn í Hafnarfirði  
F.h. Sigurbjartur Halldórsson

Daggarvellir 1 Hafnarfirði. Svalahandrið.

VERK. NR. 288  
TEIKN. NR. 208

DAGS. 03. - 12. - 2003 MÁL. 1:20  
BREYTT.

JÓN GUÐMUNDSSON ARKITEKT  
VINUSTOFA SUÐURLANDSBRÁUT 16 REYKJAVÍK  
SÍMI 882 8088

KT. 310891