


Samþykkt þann  
26 MARS 2004

Byggingafultrúinn í Hafnarfirði  
F.h. Sigurbjartur Halldórsson

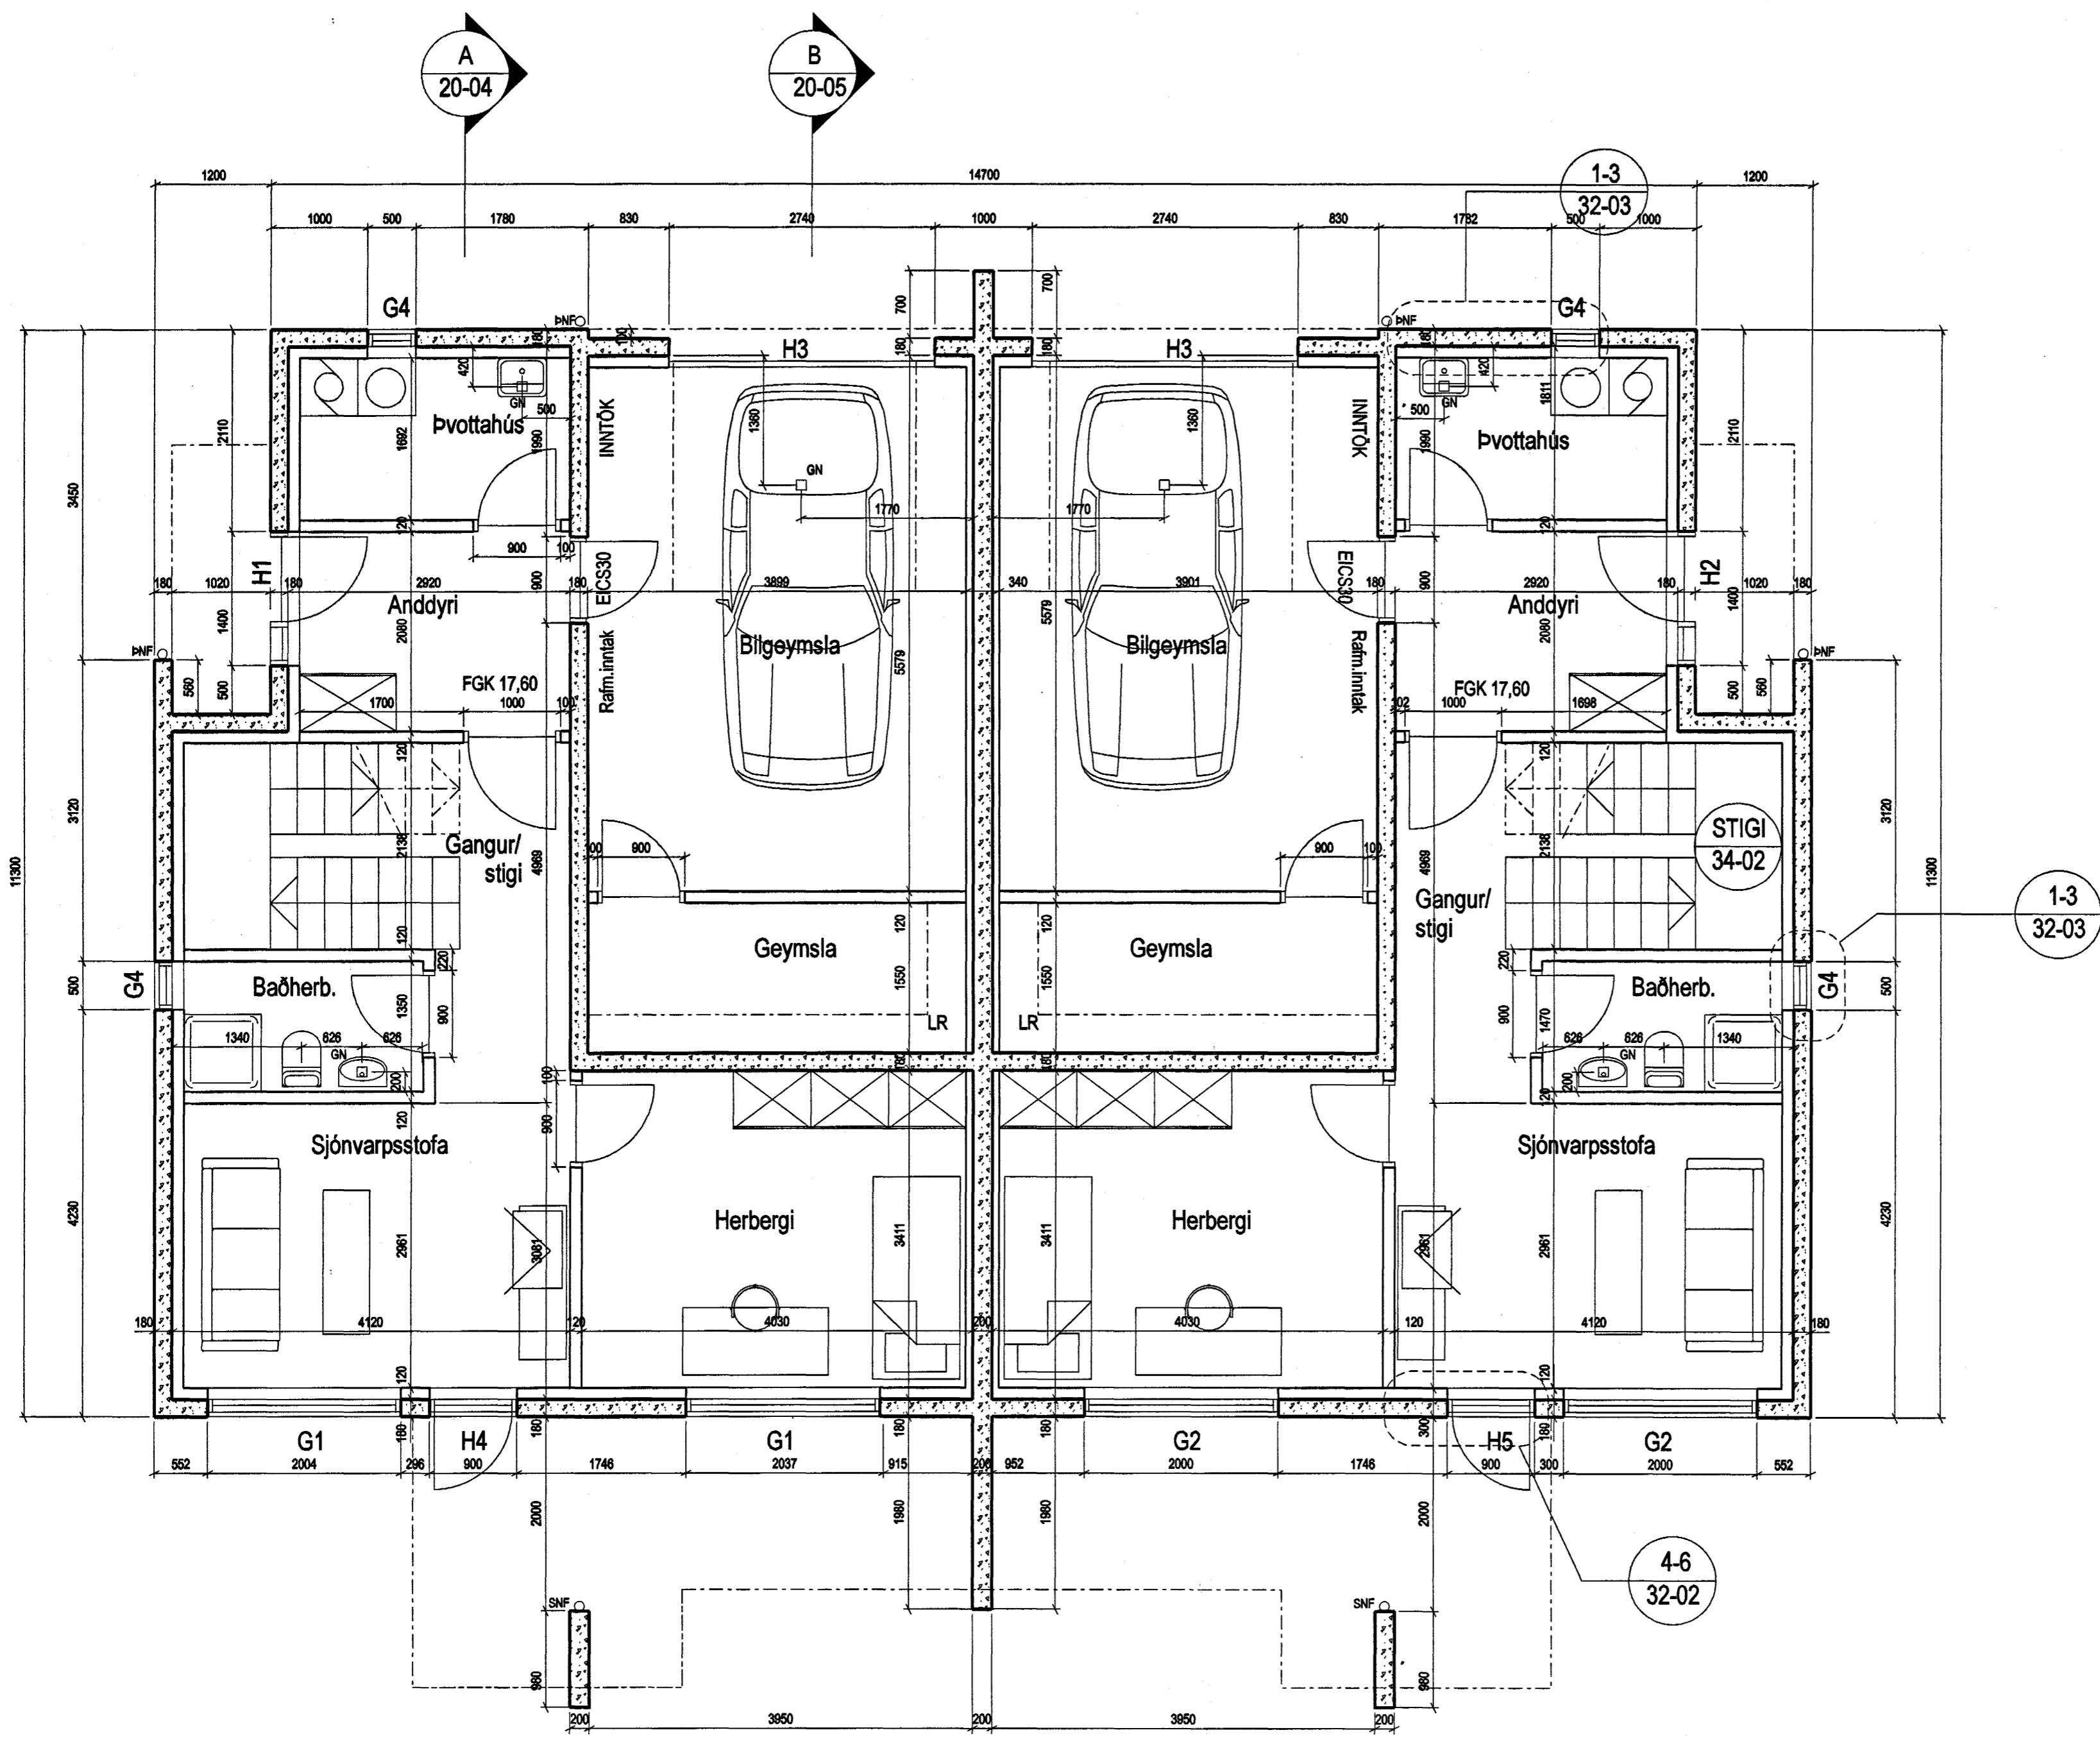

ÚTGÁFA | TEIKNAD | SAMÞYKKT | DAGB  
BREYTINGAR

**ASK**  
Arkitektar Skógarhlíð  
Skógarhlíð 18  
101 Reykjavík  
Sími 515 0300  
Fax 5150 0319  
www.arkitektar.is

Áritun eðalhönnuðar:  
*Helgi Már Halldórsson*  
Helgi Már Halldórsson arkitekt FAL, kt. 301258-7049

LYNGHVAMMUR 2	
VERKEFNI	MKV. I A2
HEITI TEIKNINGAR	1:50
VERKTEIKNING	TEIKNAD
GRUNNMYND 1. HÆÐAR	HMH
	DAGB.
	03.03.2004
VERK NR.	ÚTGÁFA
0244	20-01