


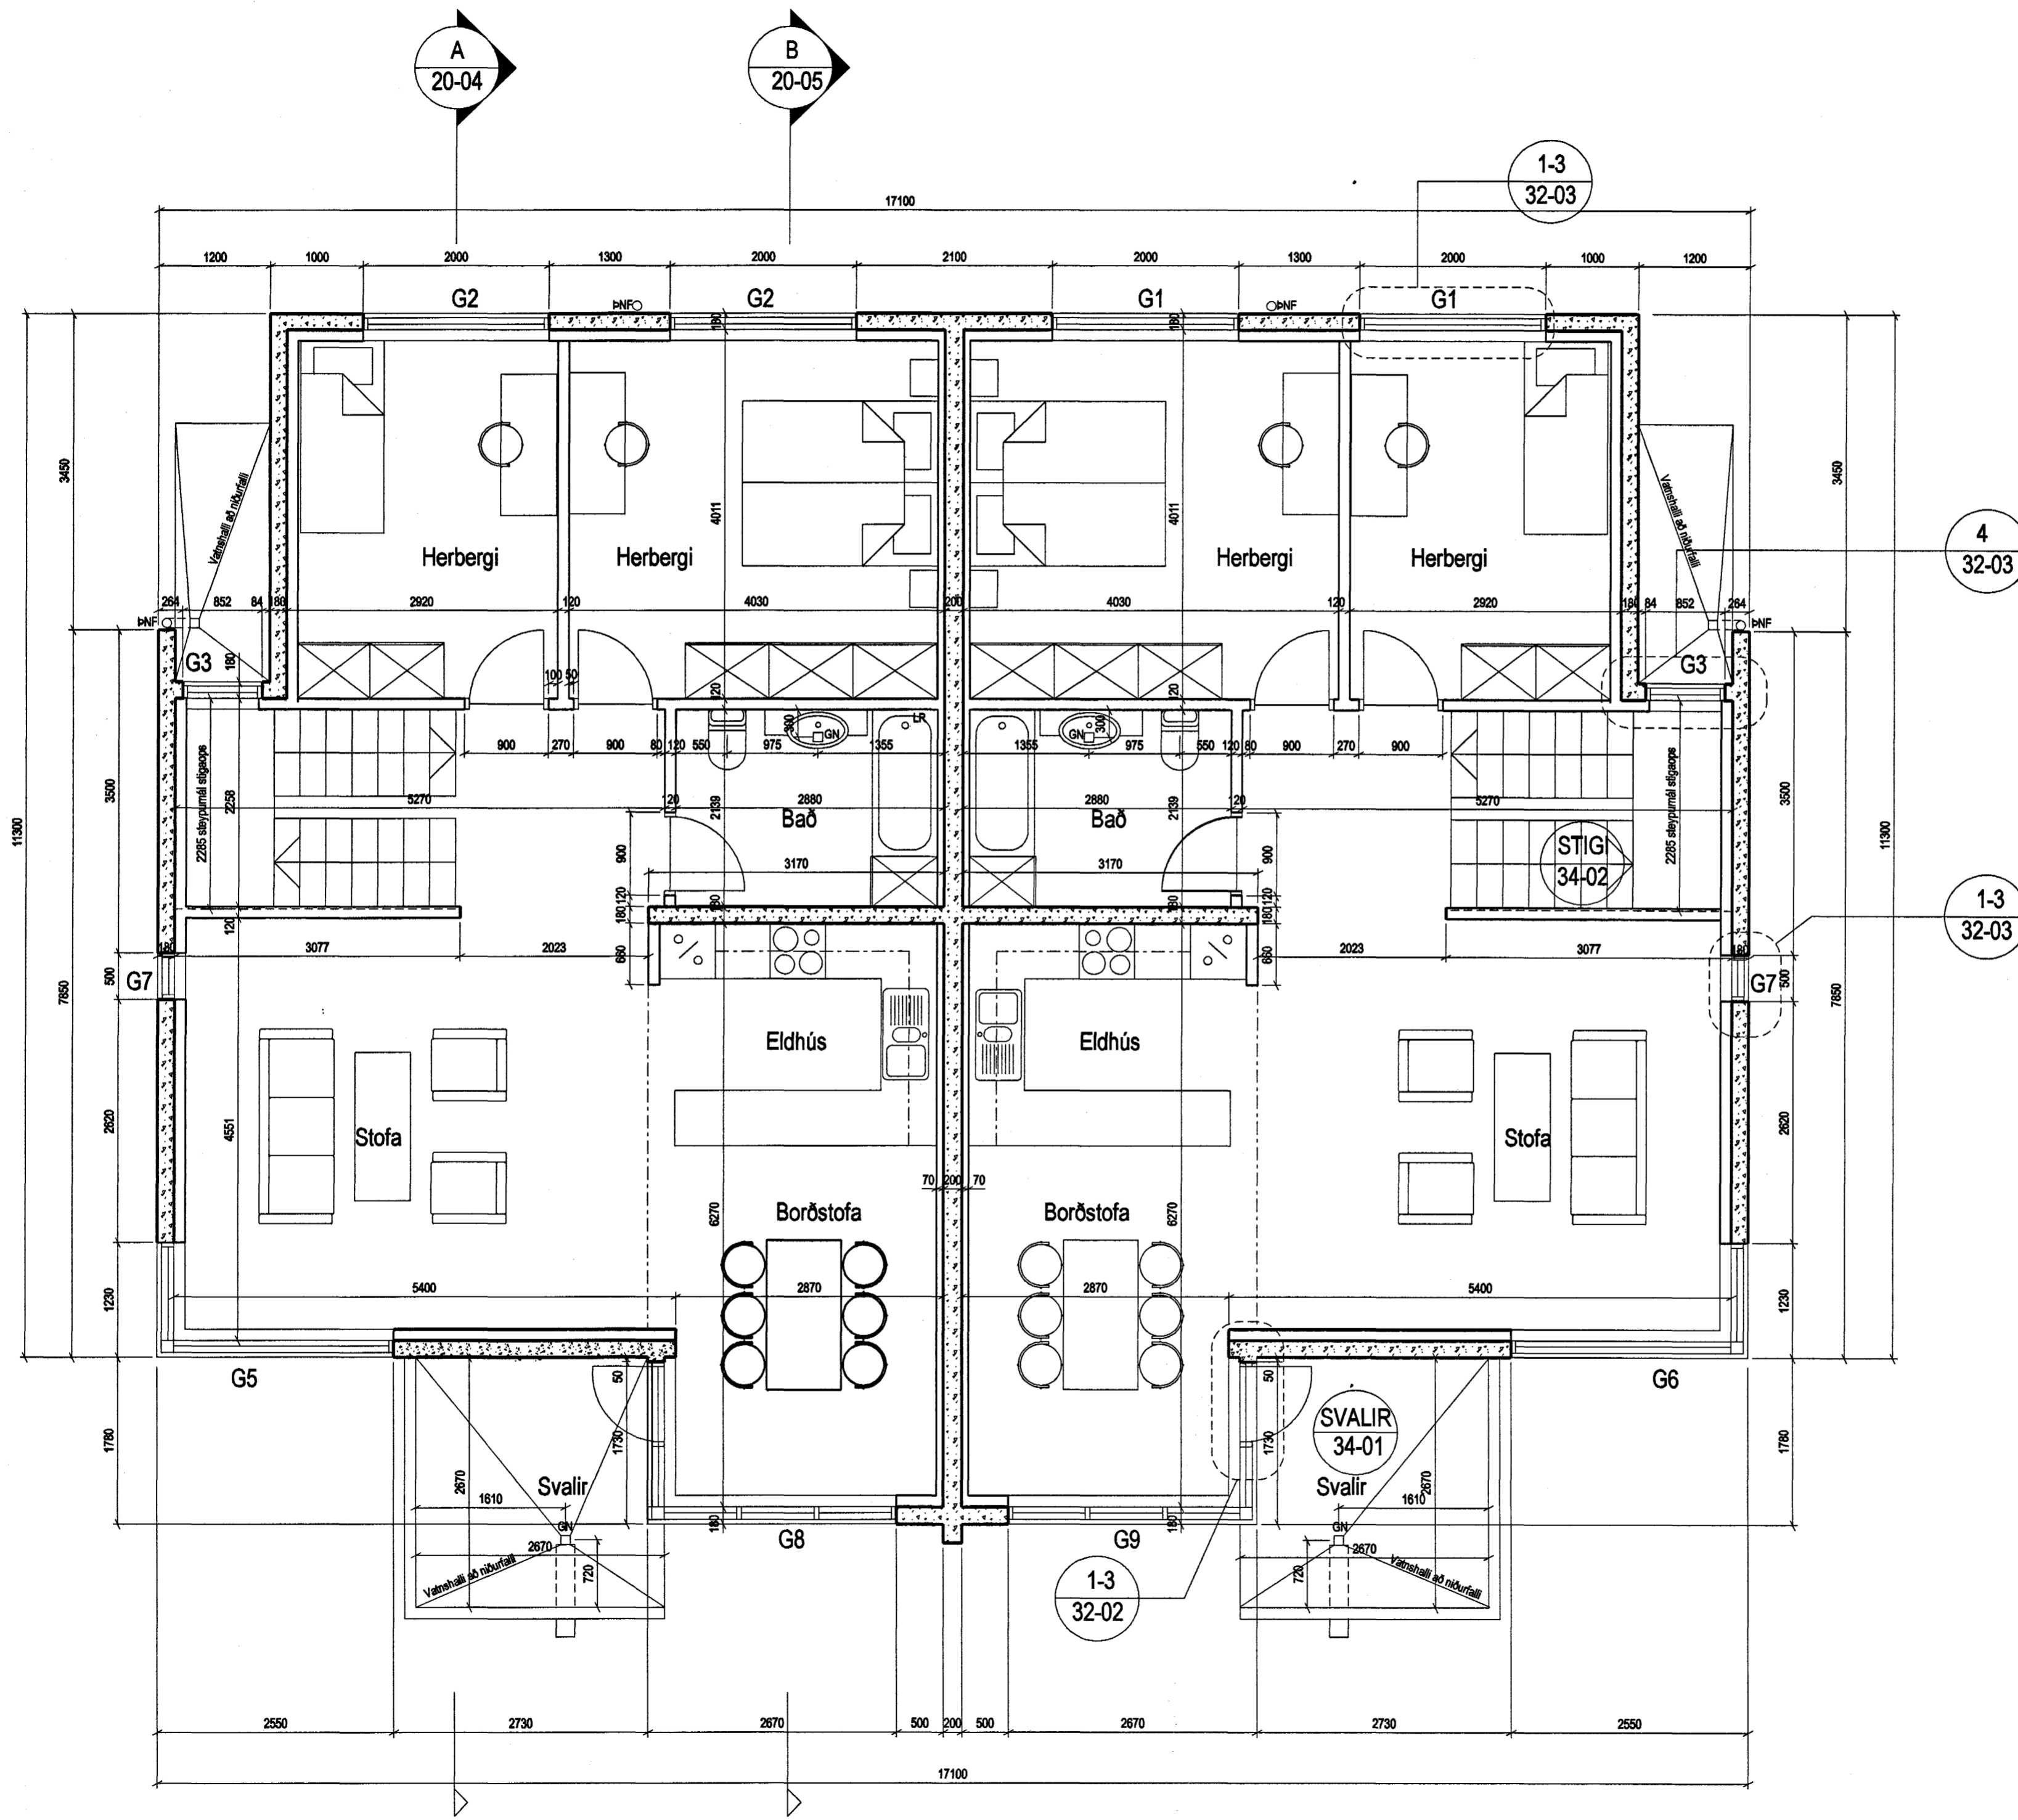

Samþykkt þann

26 MARS 2004

Byggingafulltrúinn í Hafnarfirði
F.h. Sigurbjartur Halldórsson



ÚTGÁFA	TEIÐNAÐ	SAMÞYKKT	DAÐS
BREYTINGAR			



Arkitektar Skógarhlíð
Skógarhlíð 18
101 Reykjavík
Sími 515 0300
Fax 5150 0319
www.arkitektar.is

Áritun aðeinhönnuðar:

Helgi Már Halldórsson
Helgi Már Halldórsson arkitekt FAÍ, kt. 301258-7049

LYNGHVAMMUR 2

VERKFRNI	HEITI TEIÐINGAR	MYN. 1 A2
VERKTEIKNING	GRUNNMÝND 2. HÆÐAR	1:50
VERK NR. 0244	NÓMER TEIÐINGAR 20-02	TEIÐNAÐ HMH
		DAÐS. 03.03.2004
		ÚTGÁFA