
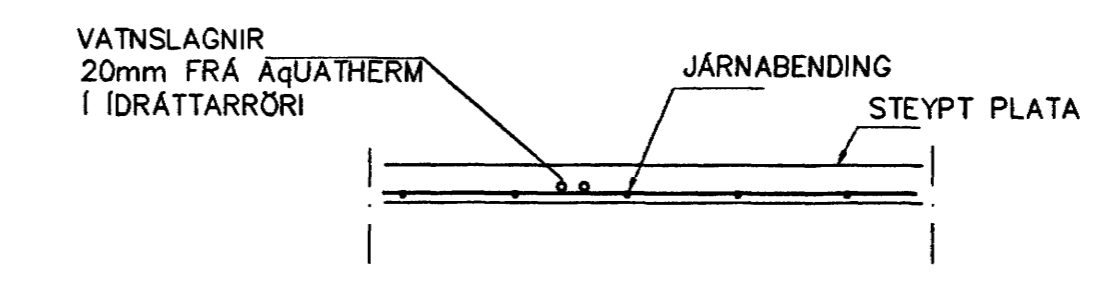


TENING NEYSLUVATNSLAGNA 1:20

NEYSLUVARNSLAGNIR SKÝRINGAR

NEYSLUVATNSLAGNIR ERU AQUATHERM 20mm I IDRÁTTARÖRI  
 EINGÖNGU SKAL NOTA LAGNAEFTI VIÐURKENNT AF  
 RANNSÖKNARSTOFUN BYGGINGARINNADARINN.  
 LAGNIR, TENGIDÖSIR OG DEILIGRINDUR SKULU VERA FRÁ  
 SAMMA FRAMLEIÐANDA OG PASSA SAMAN.  
 SETJA SKAL FESTINGAR Á LAGNIR c/c 150 cm, VIÐ  
 BEYGJUR SKAL SETJA 3 FESTINGAR.  
 BEYGJURRADIUS SKAL ÁVALLT VERA STERRI EN 5 \* YTRA  
 ÞVERMÁL PÍPNA.  
 ÞRÝSTIÞRÖFUN Á PLASTLÖGNUM SKIPTIST I 2 LOTUR FYRRI  
 LÖTA ER FRAMKVÆMD I 1 KLUKKUSTUND OG ER ÞRÝSTINGUR  
 15 BAR FYRIR NEYSLUVATN.  
 SEINNI LÖTAN ER GERÐ I BEINU FRAMHALDI AF FYRRI LÖTU  
 OG SAMI ÞRÝSTINGUR NOTADUR SEINNI LÖTA SKAL STANDA I  
 2 KLUKKUSTUNDIR.  
 FYLLA SKAL ÓT PRÖFUNARBLAÐ SEM SÝNIR NIÐURSTÖÐUR  
 PRÖFUNAR.

GRUNNMYND 3 HÆÐAR 1:50

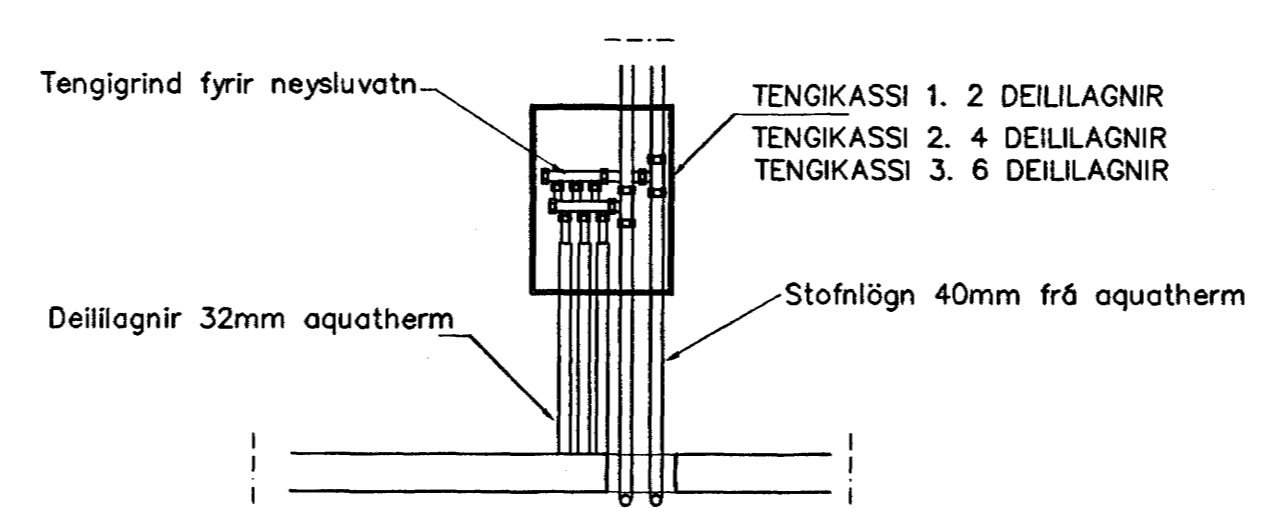

LAGNIR, SNID, 1:20

Br.	Dags.	Eðli breytinga	Stgn
<b>ENGJAVELLIR 3B HAFNARFIRDI</b>			
VATNS-FRÆNNISLIS OG LOFTRÆSTI- LAGNIR 3 HÆÐAR			
MKV. 1:50	Samþykkt þann		
DAGS. MARS. 2004	24 MARS 2004		
VERK NR. 2334	Byggingafrulltálmn í Hafnarfirði		
TEIKN. NR. 2-08	Eh. Sigurbjartur Þrafaldrsson		
HANNAD	SIG. ÞORLEIFSS. KT. 241148-3009		
TEIKNAD	G.H.		
YFIRFARID			
<b>TEKNIÞJÓNUSTA SIGURDAR ÞORLEIFSSONAR ehf</b> STRANDGÖTU 11 220 HAFNARFIRDI Sími 555-4255 FAX 565-2875 E-mail taekniþjonusta@islandia.is kt: 440693-2539			