


Grunnlagnir, Grunnmynd, 1:50

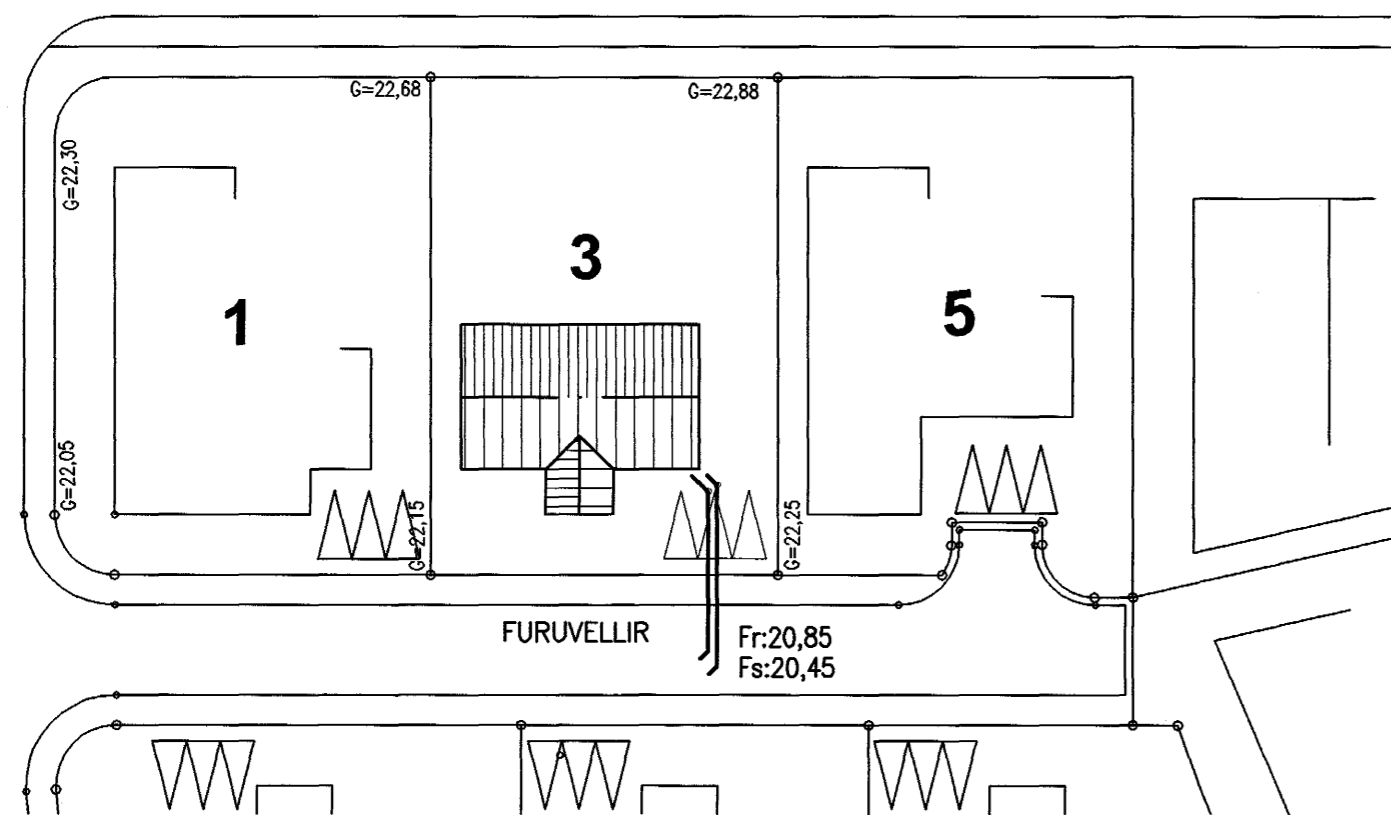

Afstöðumynd, 1:500

Inntak Vatnsveita
Ø32 PEH

Bakrennsli Hitaveitu
Ø32 PEH

Tákn fyrir lagnir

Skoplögn
Regnvatnslögn
Jarðvatnslögn
Jarðvatns+Regnvatnslögn
Neysluvatn
Bakrennsli Hitaveitu

VS	Vatnssalerni
HL	Handlaug
BK	Baðkar
SB	Steypibað
EV	Eldúsvaskur
pV	Þvottavél
SV	Skolvascur
GNF	Gegnumstreymisniðurfall
NF	Niðurfall
FP	Fallþípa
pN	Þakniðurfall

Skýringar

Fráveitulagnir undir botnplötu og utan með húsi skulu vera úr PVC.
Grafa skal fyrir lögnum í fullþjappað fyllingaeðni.
Undir og umhverfis rörin skal vera minnst 150 mm sandlag.
Lagnir skulu liggja á belgnum ekki á múffum.
Skeyta skal rör með þar til gerðu þéttihringjum.
Þess skal gett að rör geti þanist eðlilega.

Sambýkkt þann
23 MARS 2004
Byggingafulltrúinn í Hafnarfirði
Eh. Sigurbjartur Halldórsson

Útgáfa	Breyting	Dagsetning	Hannað
FURUVELLIR 3			
Sveinbjörn Hinriksson Byggingatæknifræðingur Kt. 160851-2529 Brekkgötu 8 Hafnarfirði Sími: 555-4008, 861-9851 Netfang: svennih@isl.is		Staður Burkavellir 3 Hafnarfirði	
		Skýring Grunnlagnir	
Hannað / Teiknað <i>Hannað</i>	Kvarði 1:50 1:500	Dagsetning 17.3.09	Verknr. 12-04
			Teikn.nr. 2-01