


Hæðakola eru metrum, öll önnur máli er í millimetrum.
 Allar mælingar samkvæmt þessari teikningu skulu athugaðar á byggingarstað.
 Ósamræmi í teikningum tilkynnist arkitektum strax.
 Öll gluggar og hurðar kammal skulutekin á staðnum.

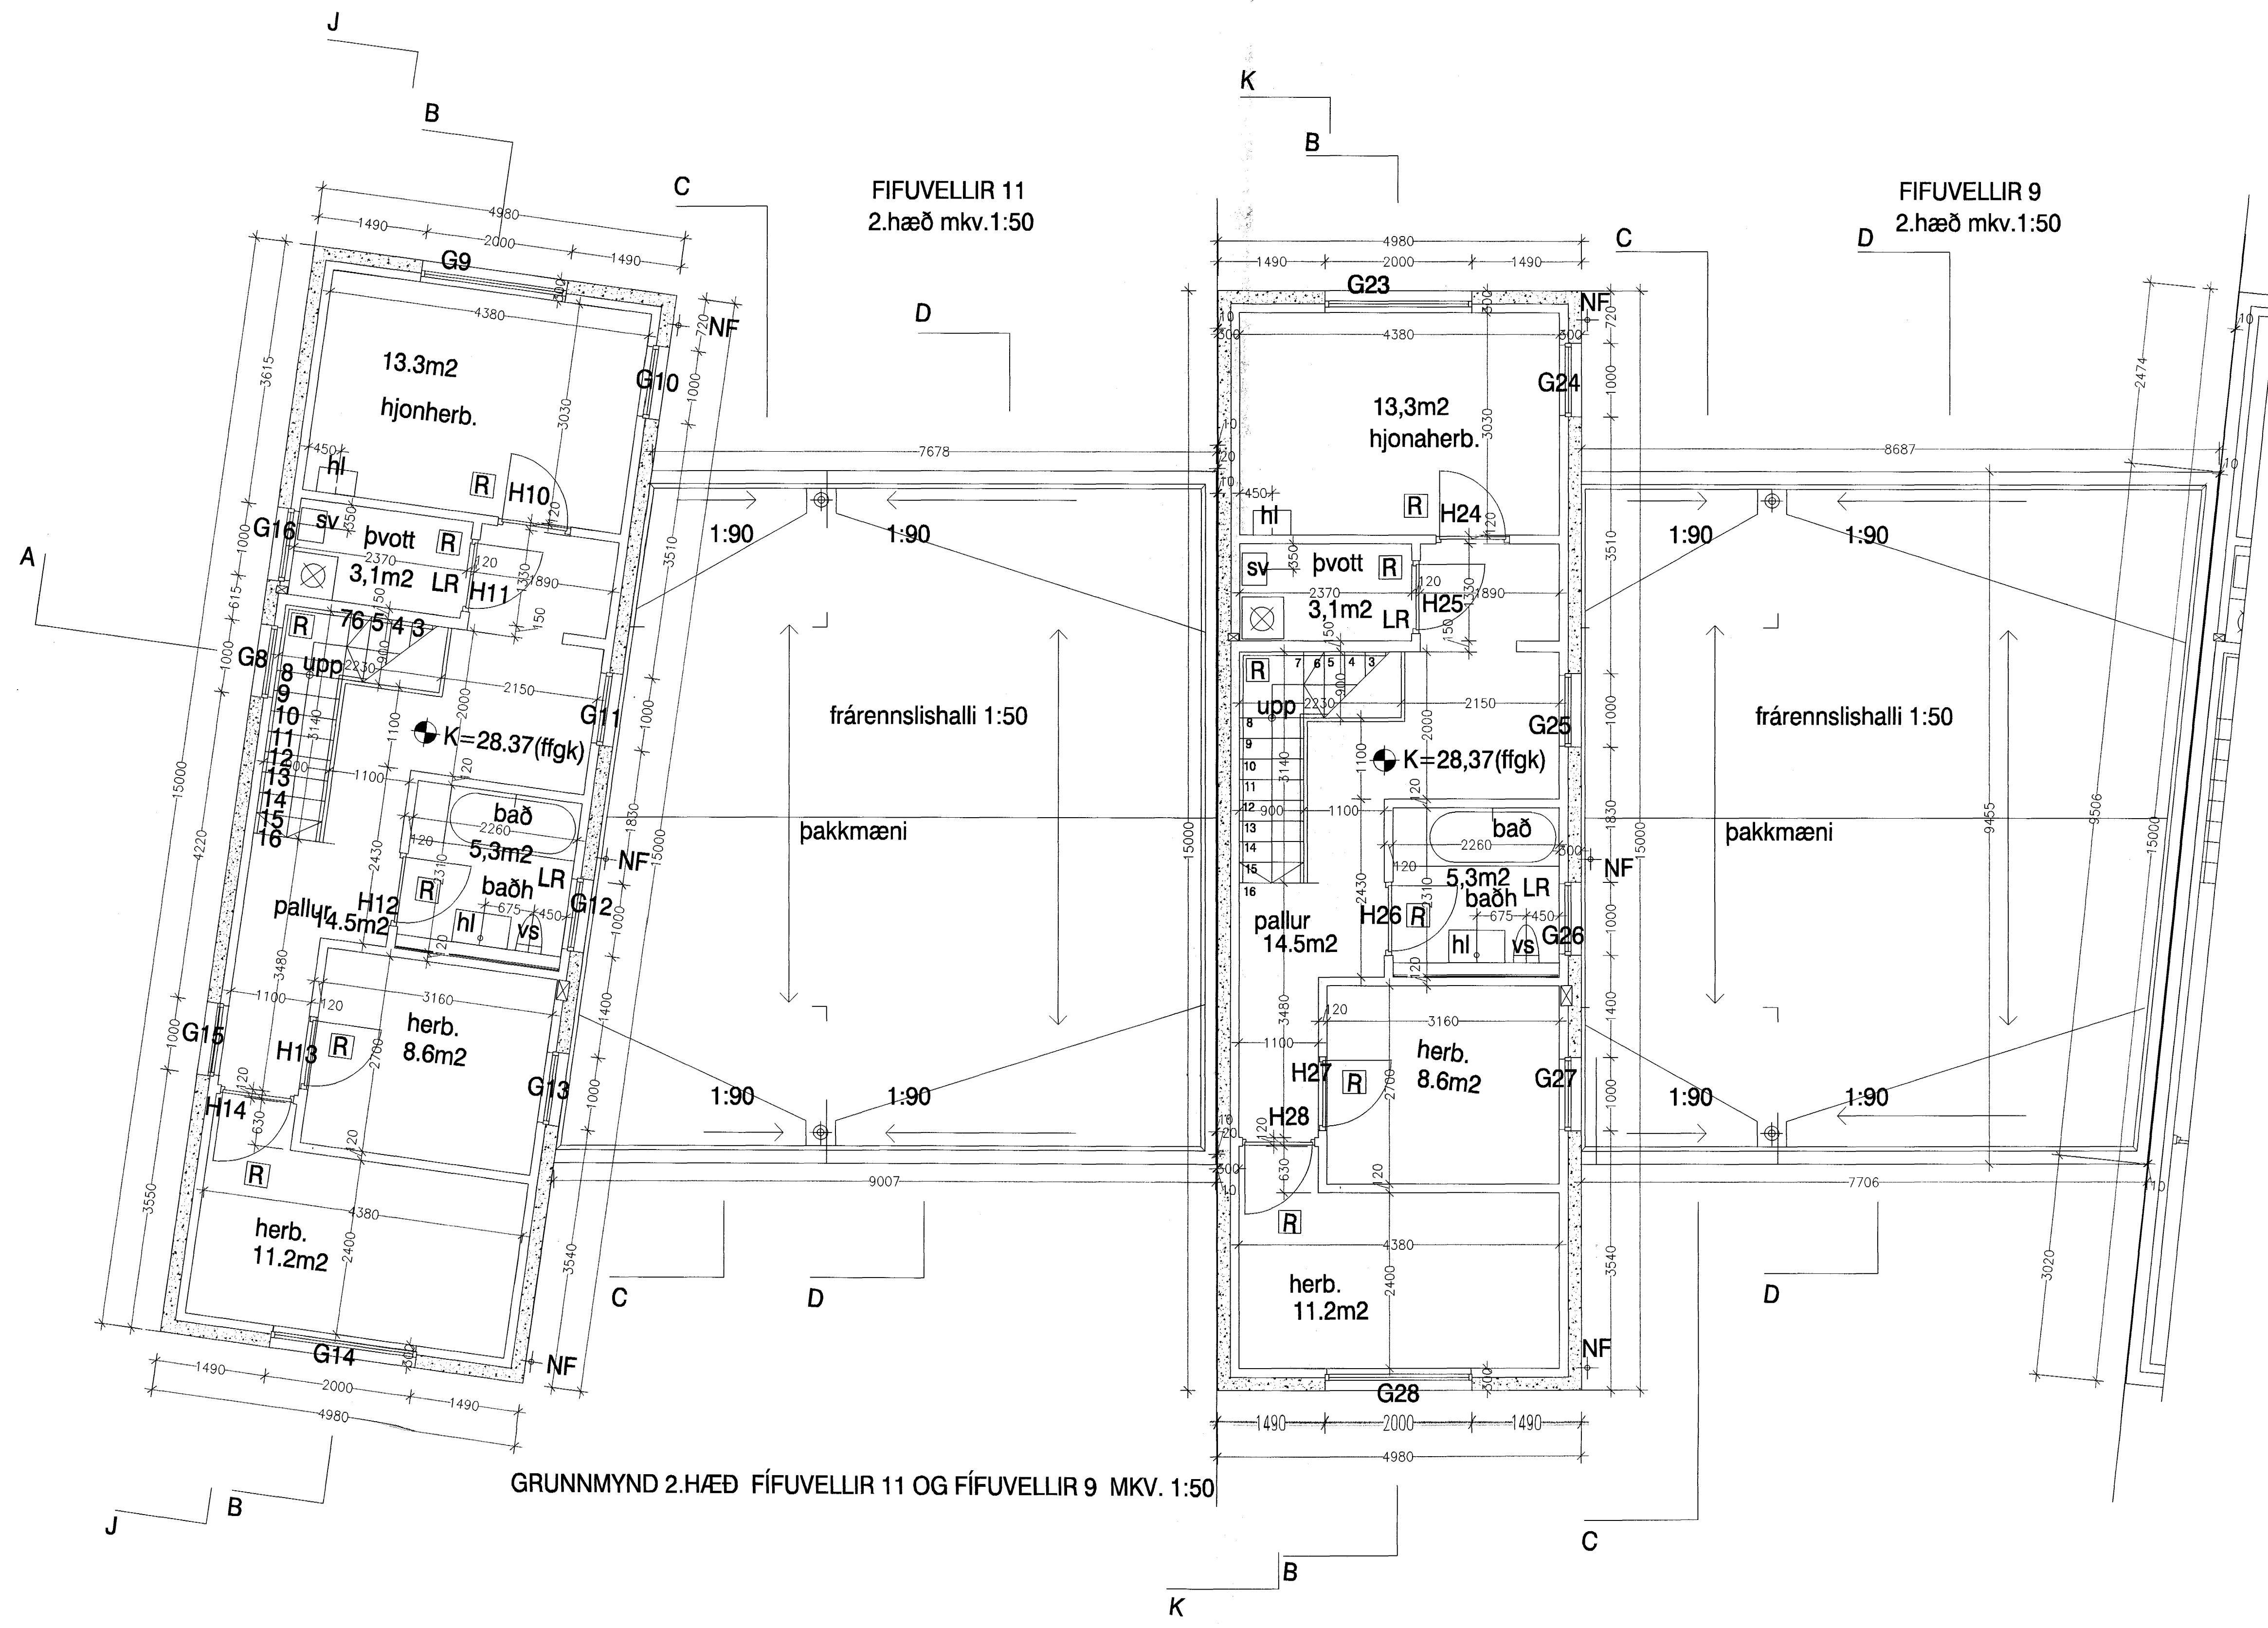

GRUNNMYND 2.HÆÐ FÍFUVELLIR 11 OG FÍFUVELLIR 9 MKV. 1:50

Raðhúsalengja Fífuvelli 5,7,9 og 11
 220 Hafnarfjörður

Sérteikningar
 Tölunúmer 211/10
 Daga 16.02.2004

Samykkt bann
 23 MARS 2004

Fífuvelli 11 og 9 2.hæð mkv. 1:50
 Byggingafulltrúinn í Hafnarfirði
 F.h. Sigurbjartur Halldórsson

Sægeimur Arkitektar
 Brattaholti 01-01
 220 Hafnarfjörður
 sími 565 4210 gsm 889 7354

Mannorð: Halldór Vilhjálmsson
 K2:130755 Agn