

Grunnlagir, Grunnmynd, 1:50

Tákn fyrir lagnir

Skolplögn	_____
Regnvatnslagn	_____
Jarðvatnslagn	_____
Jarðvatns+Regnvatnslagn	_____
Neysluvatn	_____
Bakrennsli Hitaveitu	_____


VS	Vatnsalarni
HL	Handlaug
BK	Boðkar
SB	Steypiboð
EV	Eldúsvaskur
pV	Þvottavél
SV	Skolvascur
GNF	Cegnumstreymisniðurfall
NF	Niðurfall
FP	Fallþípa
pN	Þakniðurfall

Skýringar

Fráveitilagnir undir botnplötu og utan með húsi skulu vera úr PVC.  
 Grafa skal fyrir lögnum í fullþjappað fyllingaefti.  
 Undir og umhverfis rörin skal vera minnst 150 mm sandlag.  
 Lagnir skulu liggja á belgnum ekki á múffum.  
 Skeyta skal rör með þar til gerðum þéttihringjum.  
 Þess skal gætt að rör geti þanist eðlilega.

Sambýkkt þann  
 22 MARS 2004

Byggingafrulltrúinn í Hafnarfirði  
 Eft. Sigurbjartur Halldórsson

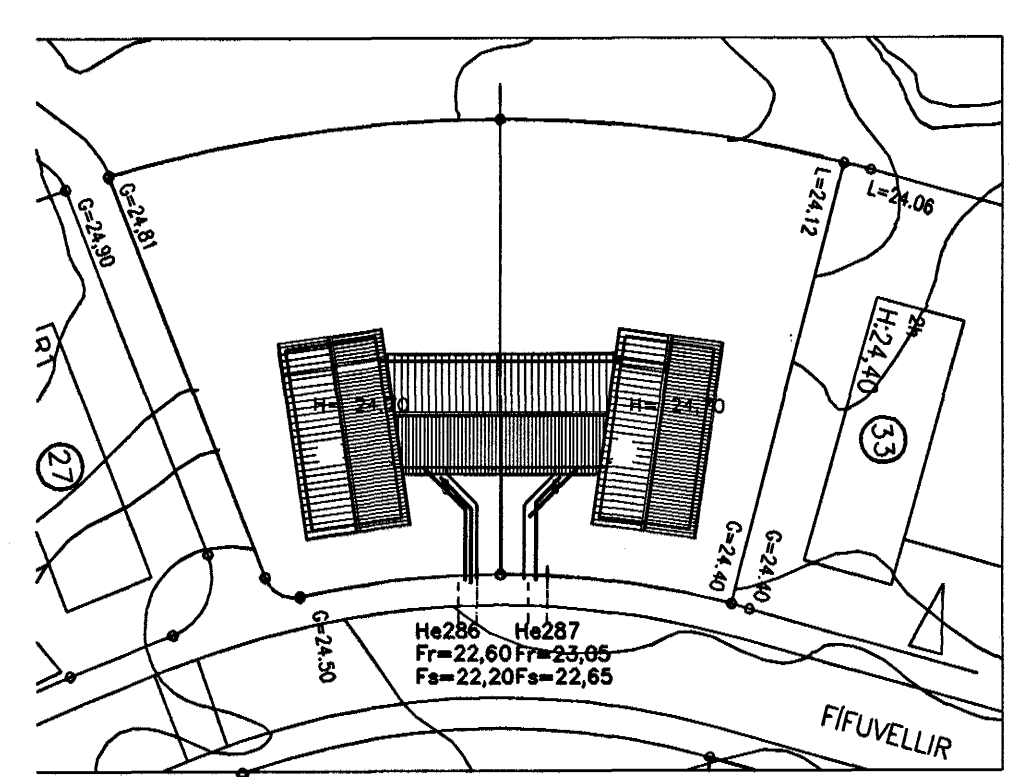

Afstöðumynd, 1:500

Útgáfa	Breyting	Dagsetning	Hannad
Sveinbjörn Hinriksson Byggingatæknifræðingur Kl. 160851-2826 Brekkugötu 8 Hafnarfirði Sími: 555-4008, 861-9851 Netfang: svennih@st.is		Staður <b>Fífuvellir 29 og 31 Hafnarfirði</b>  Skýring <b>Grunnlagir</b>	
Hannad / Teiknað	Kvarði	Dagsetning	Verkr. / Teikn.nr.
	1:50	11.3.04	02-06 / 2-01