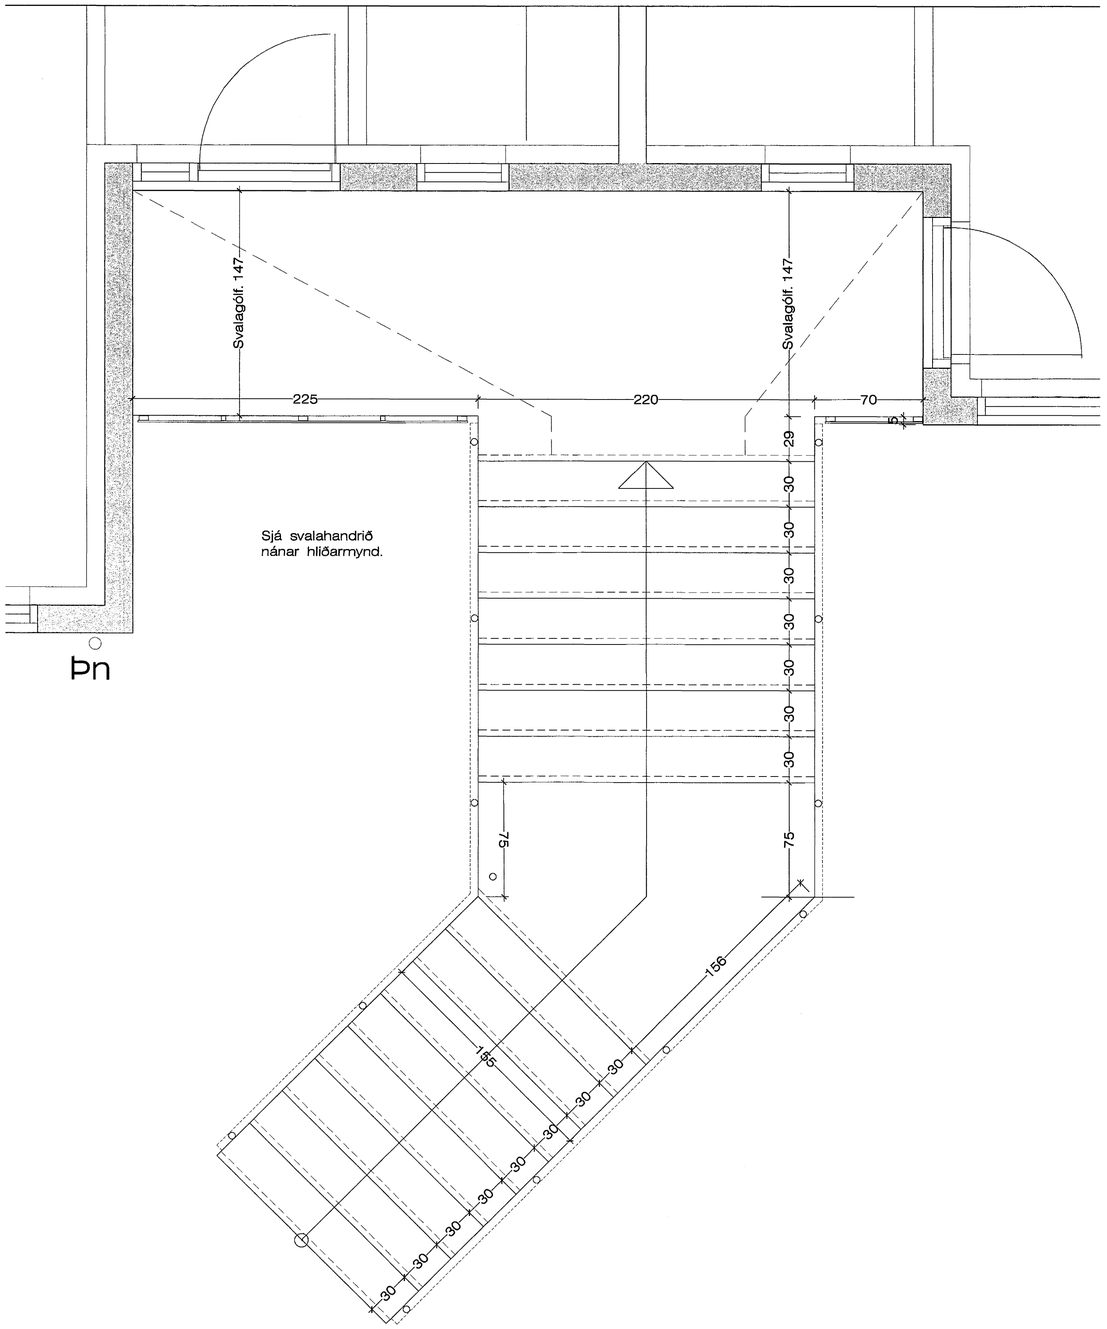

Grunnmynd af stiga og stigapalli 1:20

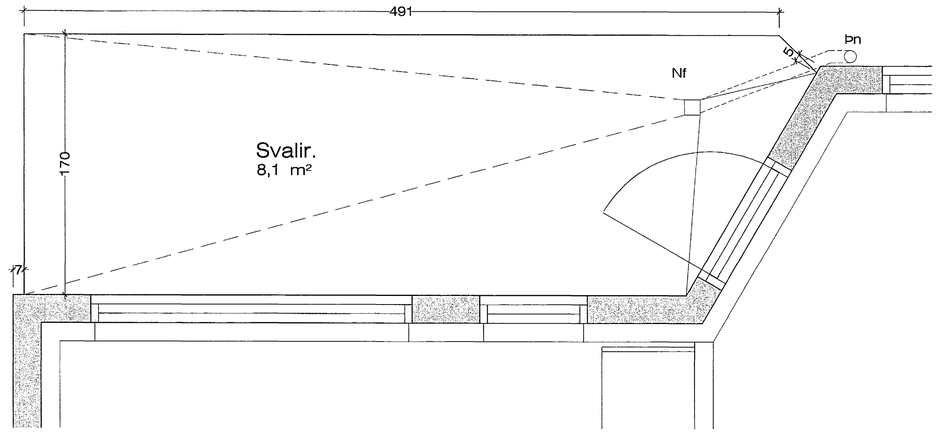

Steypumál af svölum. 1:20

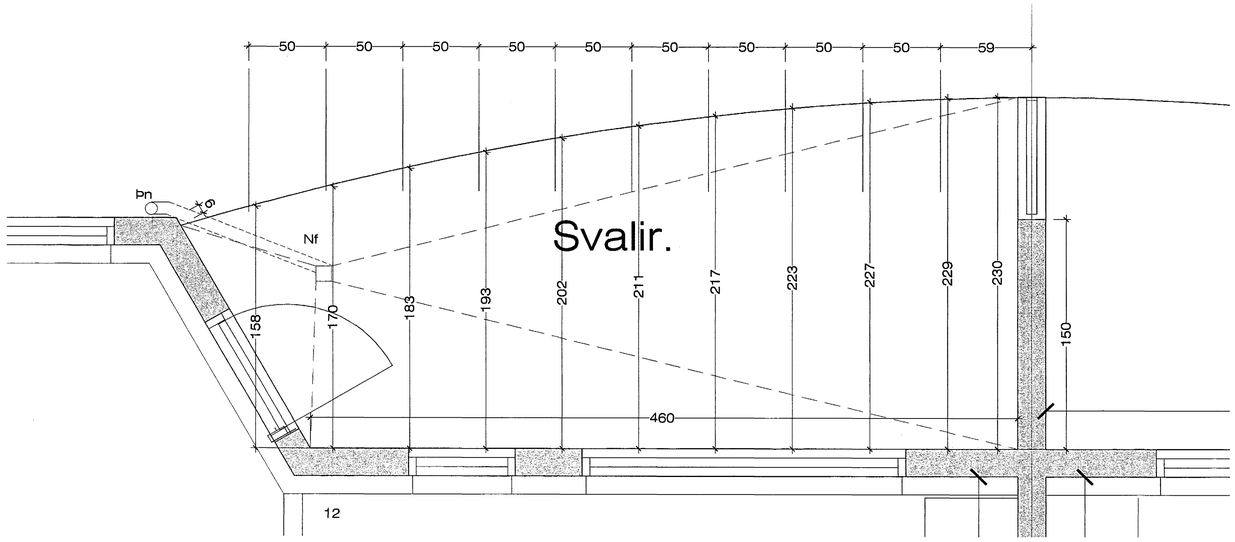

Steypumál af svölum. 1:20

Samþykkt þann
22 MARS 2004
Byggingafulltrúinn í Hafnarfirði
F.h. Sigurbjartur Halldórsson

Burknavellir 21 Hafnarfirði. Útitröppur.

VERK. NR. 263 DAGS. 30. - 9. - 2003 MÁL. 1:50
TEIKN. NR. 207 BREYTT.

JÓN GUÐMUNDSSON ARKITEKT KT. 310561 3359
VINNUSTOFA SUÐURLANDSBRAUT 16 REYKJAVÍK SÍMI 552 5055