


Hæðskota eru metrum, öll önnur mál er í millimetrum.
 Allar mælingar samkvæmt þessari teikningu skulu athugaðar á byggingarstað.
 Ósamræmi í teikningum tilkynnist arkitektum strax.
 Öll gluggar og hurðar kammal skulutekin á staðnum.

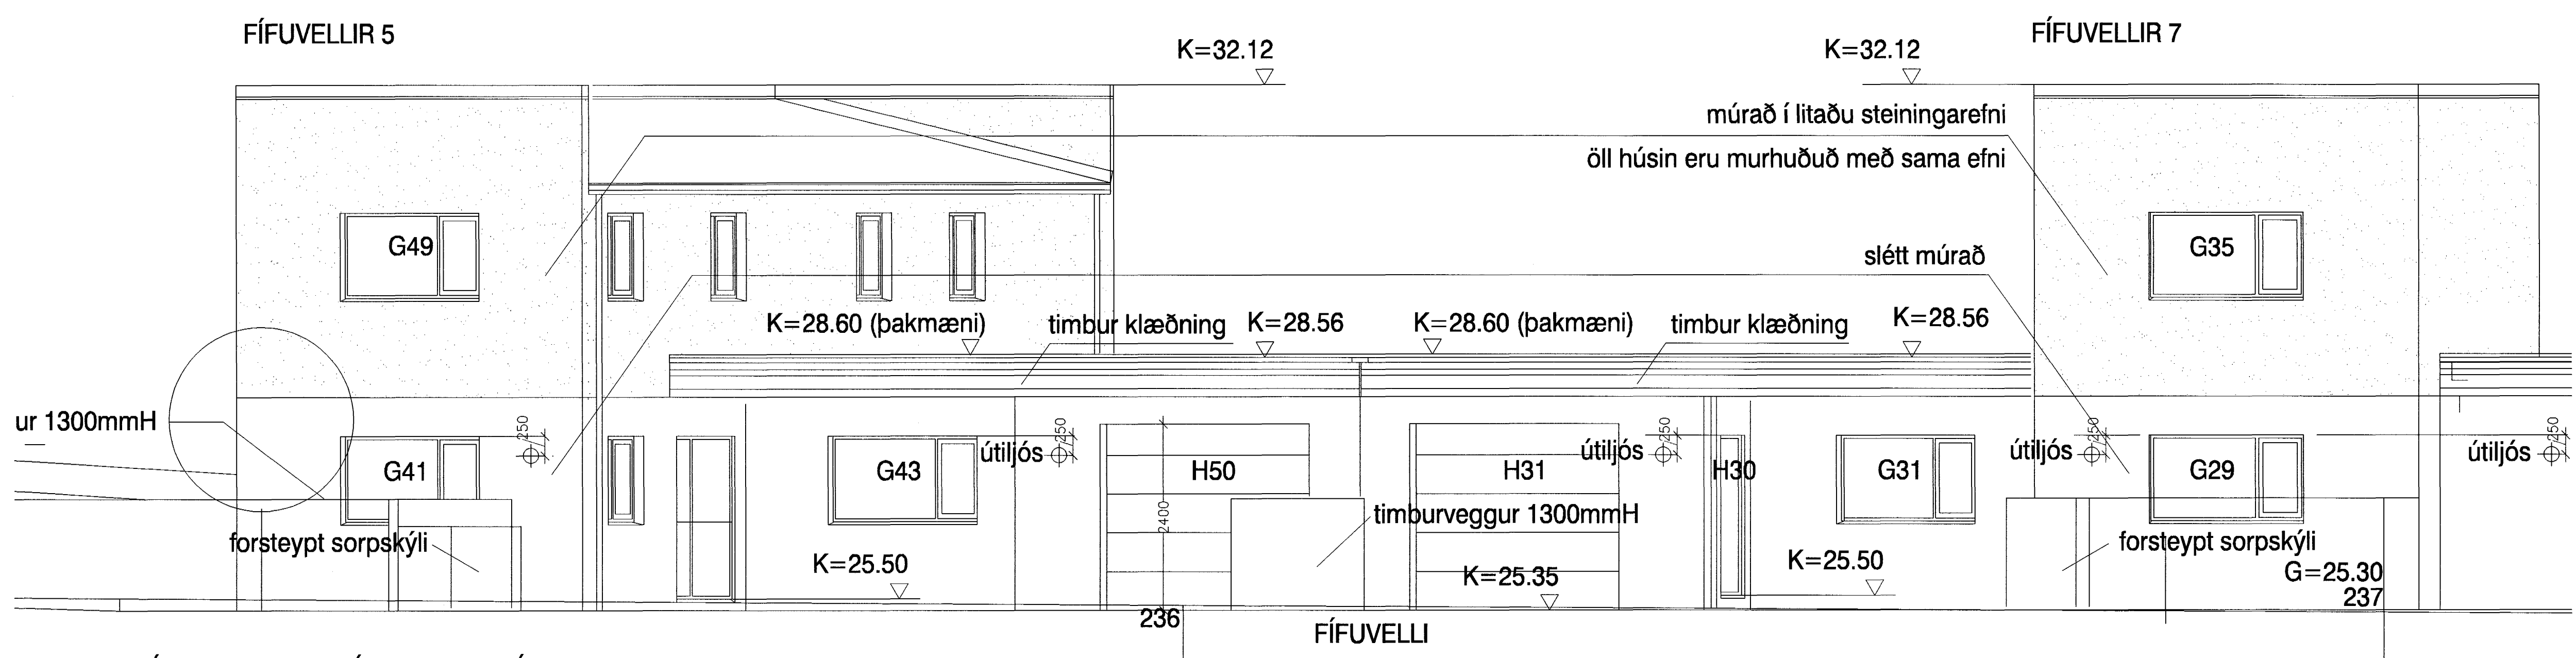

FÍFUVELLIR 5 OG FÍFUVELLIR7 ÚTLIT NORÐUR MKV: 1:50

ATH:ÖLLUM SNEIÐMYNDINAR ER TEKIN HORNRETT Á 90° GEGNUM HÚSALENGJUNA - SJÁ GRUNNMYND 1:50

Raðhúsalengja Fífuvelli 5,7,9 og 11
 220 Hafnarfjörður

Sérteikningar

TekniF 211/15

Dagur 16.02.2004

Fífuvelli 5 austur útlit
 Fífuvelli 5 og 7 norður útlit

Sægeimur Arkitektar
 Brattahóli 01-01
 220 Hafnarfjörður
 sími 565 4210 gsm 869 7354

Byggingaútlitunni í Hafnarhöfði
 E.h. Sigurbjartur Halldórsson

23 MARS 2004

Samþykkt þann

Markinn Hlynur