


SNEIÐING A - A FÍFUVELLIR 11 OG FÍFUVELLIR 9 MKV: 1:50
 ATH: ALLAR SNEIÐMYNDINAR ER TEKINAR HORNRÉTT Á 90° GEGNUM HÚSALENGJUNA

Hæðakota eru metrum, öll önnur mál er í millimetrum.
 Allar málningar samkvæmt þessari teikningu skulu afhugaðar á byggingarstað.
 Ósamræmi í teikningum tilkynnist arkitektum strax.
 Öll gluggar og hurðar karmamaí skulutekin á staðnum.

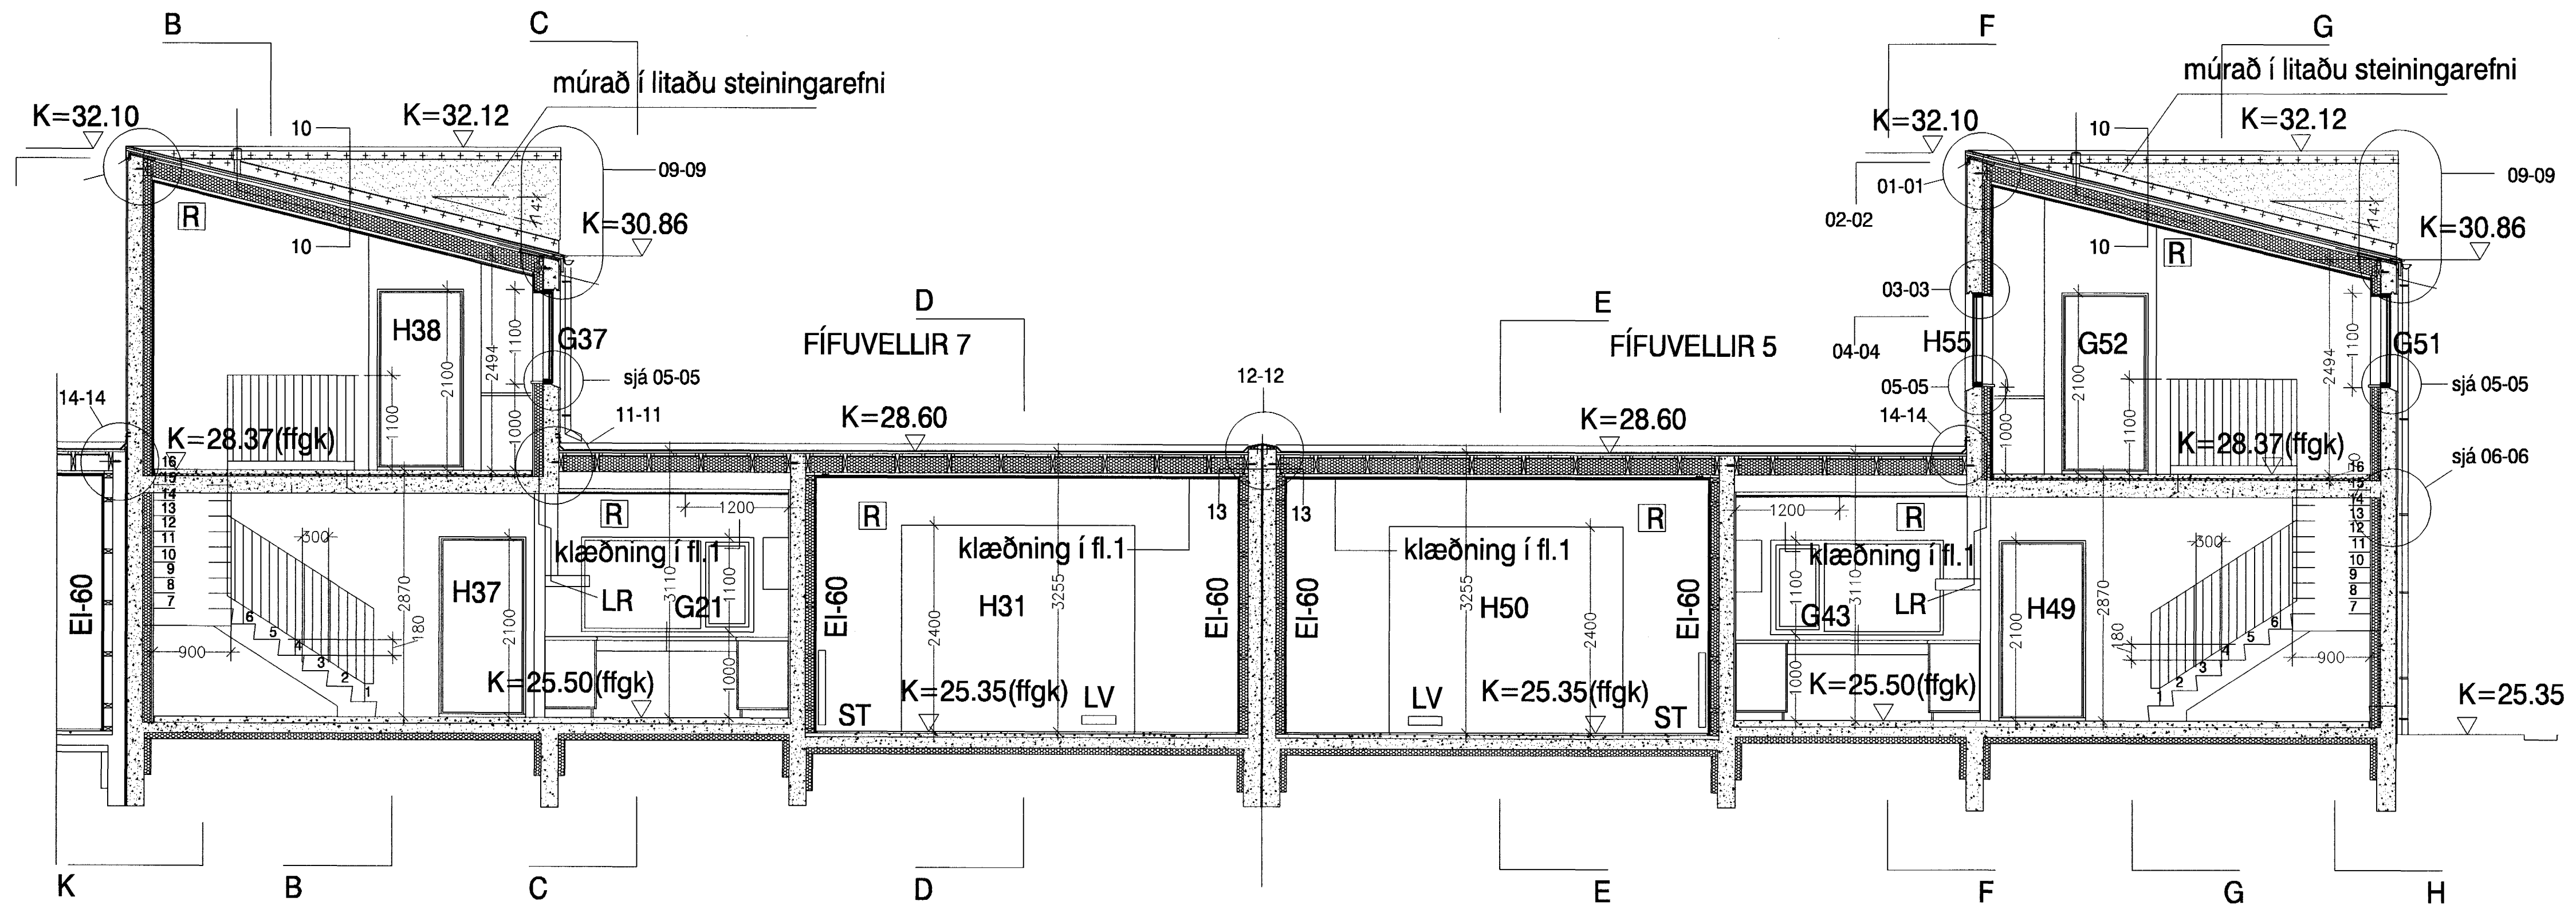

SNEIÐING A - A FÍFUVELLIR 7 OG FÍFUVELLIR 5 MKV: 1:50
 ATH: ALLAR SNEIÐMYNDINAR ER TEKINAR HORNRÉTT Á 90° GEGNUM HÚSALENGJUNA

Raðhúsalengja Fífuvelli 5, 7, 9 og 11
 220 Hafnarfjörður
 Sérteikningar
 Tölu nr. 211/17
 Daga 16.02.2004
 Samþykkt þann
 23 MARS 2004
 Byggingafultrúinn í Hafnarfirði
 F.h. Sigurbjartur Halldórsson

sneiðing A-A Fífuvelli 11 og 9 m.k.v. 1:50
 sneiðing A-A Fífuvelli 7 og 5 m.k.v. 1:50

Sægeimur Arkitektar
 Bratttholi 01-01
 220 Hafnarfjörður
 sími 585 4210 gsm 869 7354

Manann Huntington-Williams, ark.
 KÍ 130759-9519