
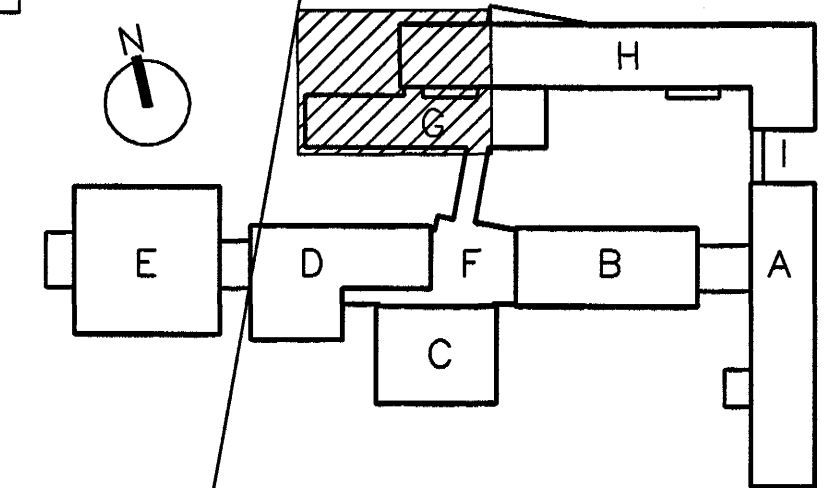
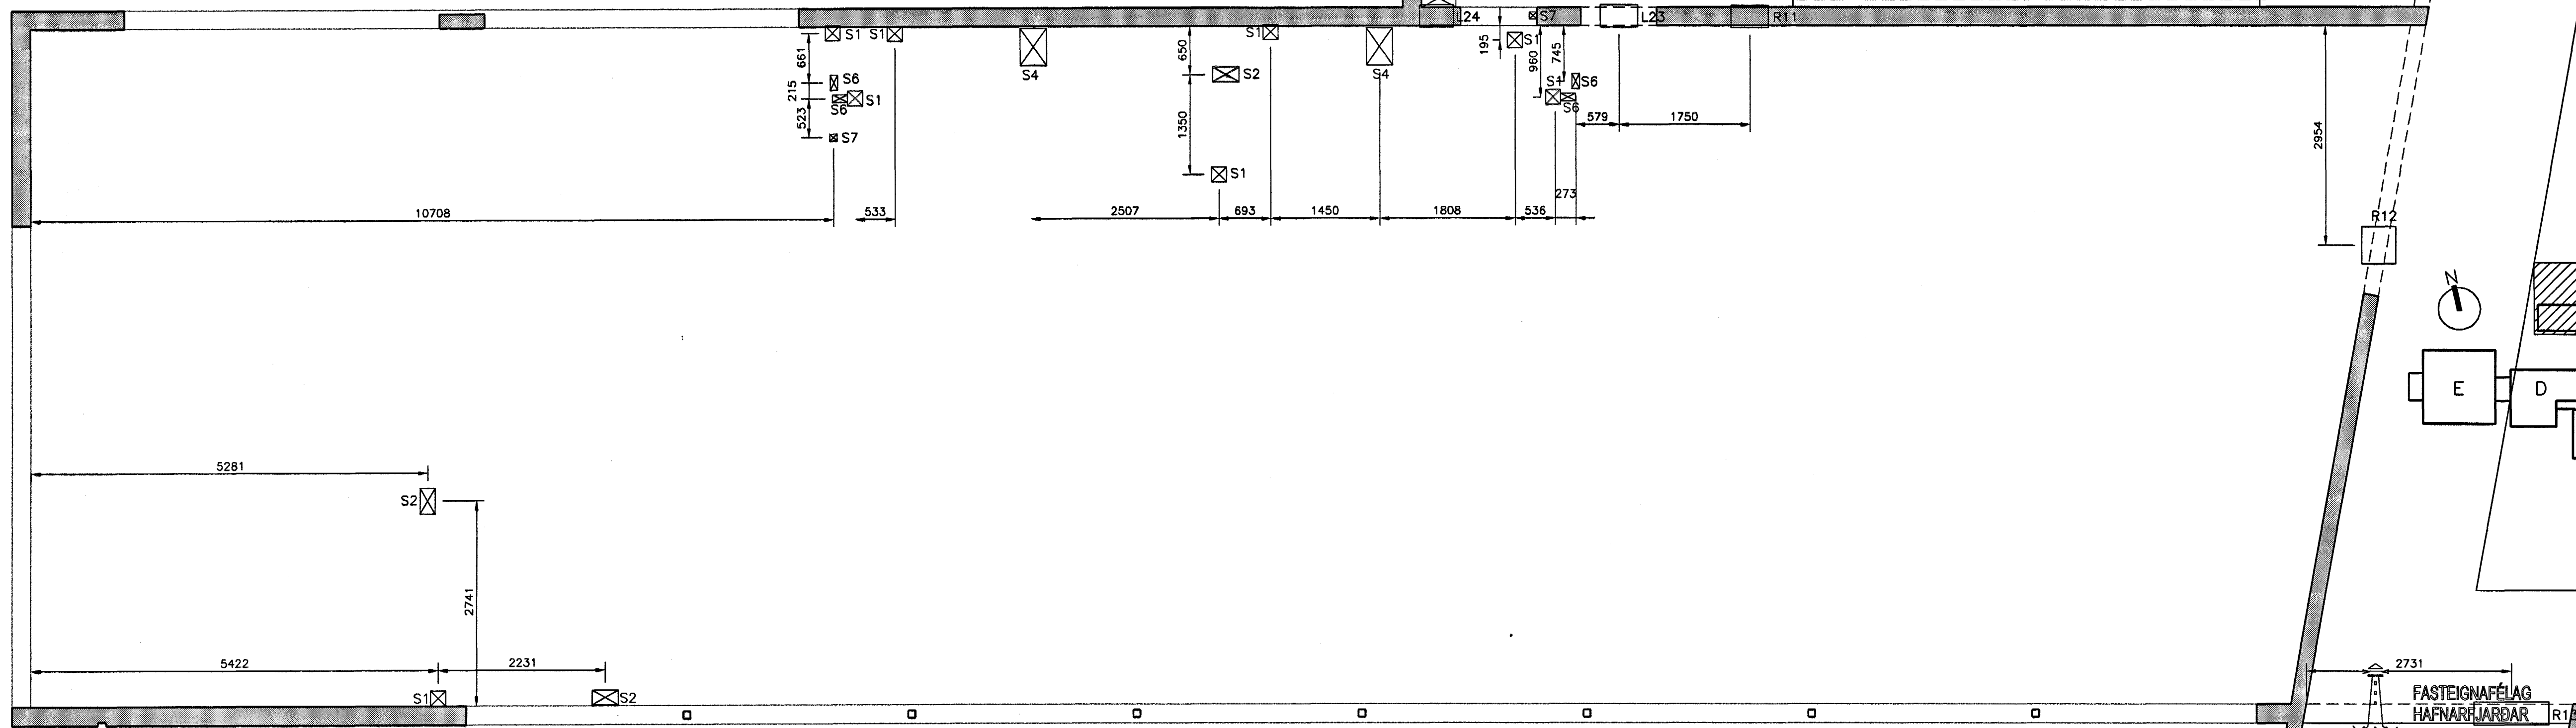


GAT NR.	BREIDDHÆÐ	STADSETNING	TEGUND	GAT NR.	BREIDDHÆÐ	STADSETNING	TEGUND	GAT NR.	BREIDDHÆÐ	STADSETNING	TEGUND
P1	300X200	21.83	NEYSLUVATN	L1	225X225	21.78	LOFTSTOKKAR	R1	300X150	21.75	RAFMAGN
P2	300X200	21.83	NEYSLUVATN	L2	225X225	21.78	LOFTSTOKKAR	R2	500X150	21.48	RAFMAGN
P3	200X200	21.83	NEYSLUVATN	L3	800X400	21.78	LOFTSTOKKAR	R3	300X150	21.75	RAFMAGN
P4	300X200	21.83	NEYSLUVATN	L4	1200X400	21.78	LOFTSTOKKAR	R4	500X150	21.48	RAFMAGN
P5	200X200	21.83	NEYSLUVATN	L5	350X350	21.78	LOFTSTOKKAR	R5	300X150	21.75	RAFMAGN
P6	100X200	21.83	FRÆRENNSLI	L6	800X400	21.78	LOFTSTOKKAR	R6	300X150	21.75	RAFMAGN
P7	200X200	21.83	NEYSLUVATN	L7	350X350	21.78	LOFTSTOKKAR	R7	300X150	21.75	RAFMAGN
P8	200X200	21.83	HITALÖGN	L8	400X200	21.78	LOFTSTOKKAR	R8	500X150	21.48	RAFMAGN
P9	200X200	21.83	NEYSLUVATN	L9	2000X150	21.78	LOFTSTOKKAR	R9	300X150	21.75	RAFMAGN
P10	100X200	21.73	NEYSLUVATN	L10	225X225	21.78	LOFTSTOKKAR	R10	300X150 x 21.85	RAFMAGN	
P11	200X200	21.73	HITALÖGN	L11	225X225	21.78	LOFTSTOKKAR	R11	500X150	21.48	RAFMAGN
P12	200X200	21.73	HITALÖGN	L12	225X225	21.78	LOFTSTOKKAR	R12	500X150	21.48	RAFMAGN
P13	200X200	21.73	NEYSLUVATN	L13	225X225	21.78	LOFTSTOKKAR	R13	1000X150	21.75	RAFMAGN
P14	200X200	21.73	HITALÖGN	L14	225X225	21.78	LOFTSTOKKAR	R14	500X150	21.75	RAFMAGN
P15	200X200	21.83	NEYSLUVATN	L15	225X225	21.78	LOFTSTOKKAR	R15	300X130	21.79	RAFMAGN
P16	600X200	21.83	HITI+NEYSLU	L16	600X450	21.58	LOFTSTOKKAR				
P17	600X200	21.83	HITI+NEYSLU	L17	600X450	21.58	LOFTSTOKKAR				
P18	100X200	21.74	NEYSLUVATN	L18	600X450	21.58	LOFTSTOKKAR				
P19	200X300	21.83	FRÆRENNSLI	L19	600X450	21.58	LOFTSTOKKAR				
P20	200X300	21.83	FRÆRENNSLI	L20	700X450	21.78	LOFTSTOKKAR				
S1	STOKKUR	SEM	ER	L21	1200X350	21.78	LOFTSTOKKAR				
S2	STOKKUR	SEM	ER	L22	500X300	21.74	LOFTSTOKKAR				
S3	STOKKUR	SEM	ER	L23	500X300	21.78	LOFTSTOKKAR				
S4	STOKKUR	SEM	ER	L24	415X415	21.78	LOFTSTOKKAR				
S5	STOKKUR	SEM	ER	G5	KJARNABORA	SKAL	GAT	SEM	ER	100mm	KALT VATN
S6	STOKKUR	SEM	ER	G6	KJARNABORA	SKAL	GAT	SEM	ER	100mm	HRINGRÁSARLÖGN
S7	STOKKUR	SEM	ER	G7	KJARNABORA	SKAL	GAT	SEM	ER	100mm	KALT NEYSLUVATN
S8	STOKKUR	SEM	ER	G8	KJARNABORA	SKAL	GAT	SEM	ER	100mm	HEITT NEYSLUVATN
S9	STOKKUR	SEM	ER	G9	KJARNABORA	SKAL	GAT	SEM	ER	100mm	FRAMRÁS HITAVEITU
S10	STOKKUR	SEM	ER	G10	KJARNABORA	SKAL	GAT	SEM	ER	100mm	BAKRÁS HITAVEITU
S11	STOKKUR	SEM	ER	G11	KJARNABORA	SKAL	GAT	SEM	ER	70mm	RAFMAGN
S12	STOKKUR	SEM	ER	G12	KJARNABORA	SKAL	GAT	SEM	ER	70mm	RAFMAGN
S13	STOKKUR	SEM	ER	G13	KJARNABORA	SKAL	GAT	SEM	ER	70mm	RAFMAGN
				G14	KJARNABORA	SKAL	GAT	SEM	ER	70mm	RAFMAGN
				G15	KJARNABORA	SKAL	GAT	SEM	ER	70mm	RAFMAGN

P * PIPUR
S * STOKKUR Í PLÖTU
L * LOFTRÆSTING
R * RAFMAGN
* STADSETNING GATS = KÓTI Á EFRRI BRÚN FERKANTADS LAGNAGATS

G5	KJARNABORA	SKAL	GAT	SEM	ER	100mm	KALT VATN
G6	KJARNABORA	SKAL	GAT	SEM	ER	100mm	HRINGRÁSARLÖGN
G7	KJARNABORA	SKAL	GAT	SEM	ER	100mm	KALT NEYSLUVATN
G8	KJARNABORA	SKAL	GAT	SEM	ER	100mm	HEITT NEYSLUVATN
G9	KJARNABORA	SKAL	GAT	SEM	ER	100mm	FRAMRÁS HITAVEITU
G10	KJARNABORA	SKAL	GAT	SEM	ER	100mm	BAKRÁS HITAVEITU
G11	KJARNABORA	SKAL	GAT	SEM	ER	70mm	RAFMAGN
G12	KJARNABORA	SKAL	GAT	SEM	ER	70mm	RAFMAGN
G13	KJARNABORA	SKAL	GAT	SEM	ER	70mm	RAFMAGN
G14	KJARNABORA	SKAL	GAT	SEM	ER	70mm	RAFMAGN
G15	KJARNABORA	SKAL	GAT	SEM	ER	70mm	RAFMAGN

KÓTI Á HVERJU GATI SEM ER BORAD MIDAST VID MITT GAT
KÓTI FYRIR G5-G6-G7-G8-G9-G10 ER 21.80
KÓTI FYRIR G11-G12-G13-G14-G15 ER 21.45

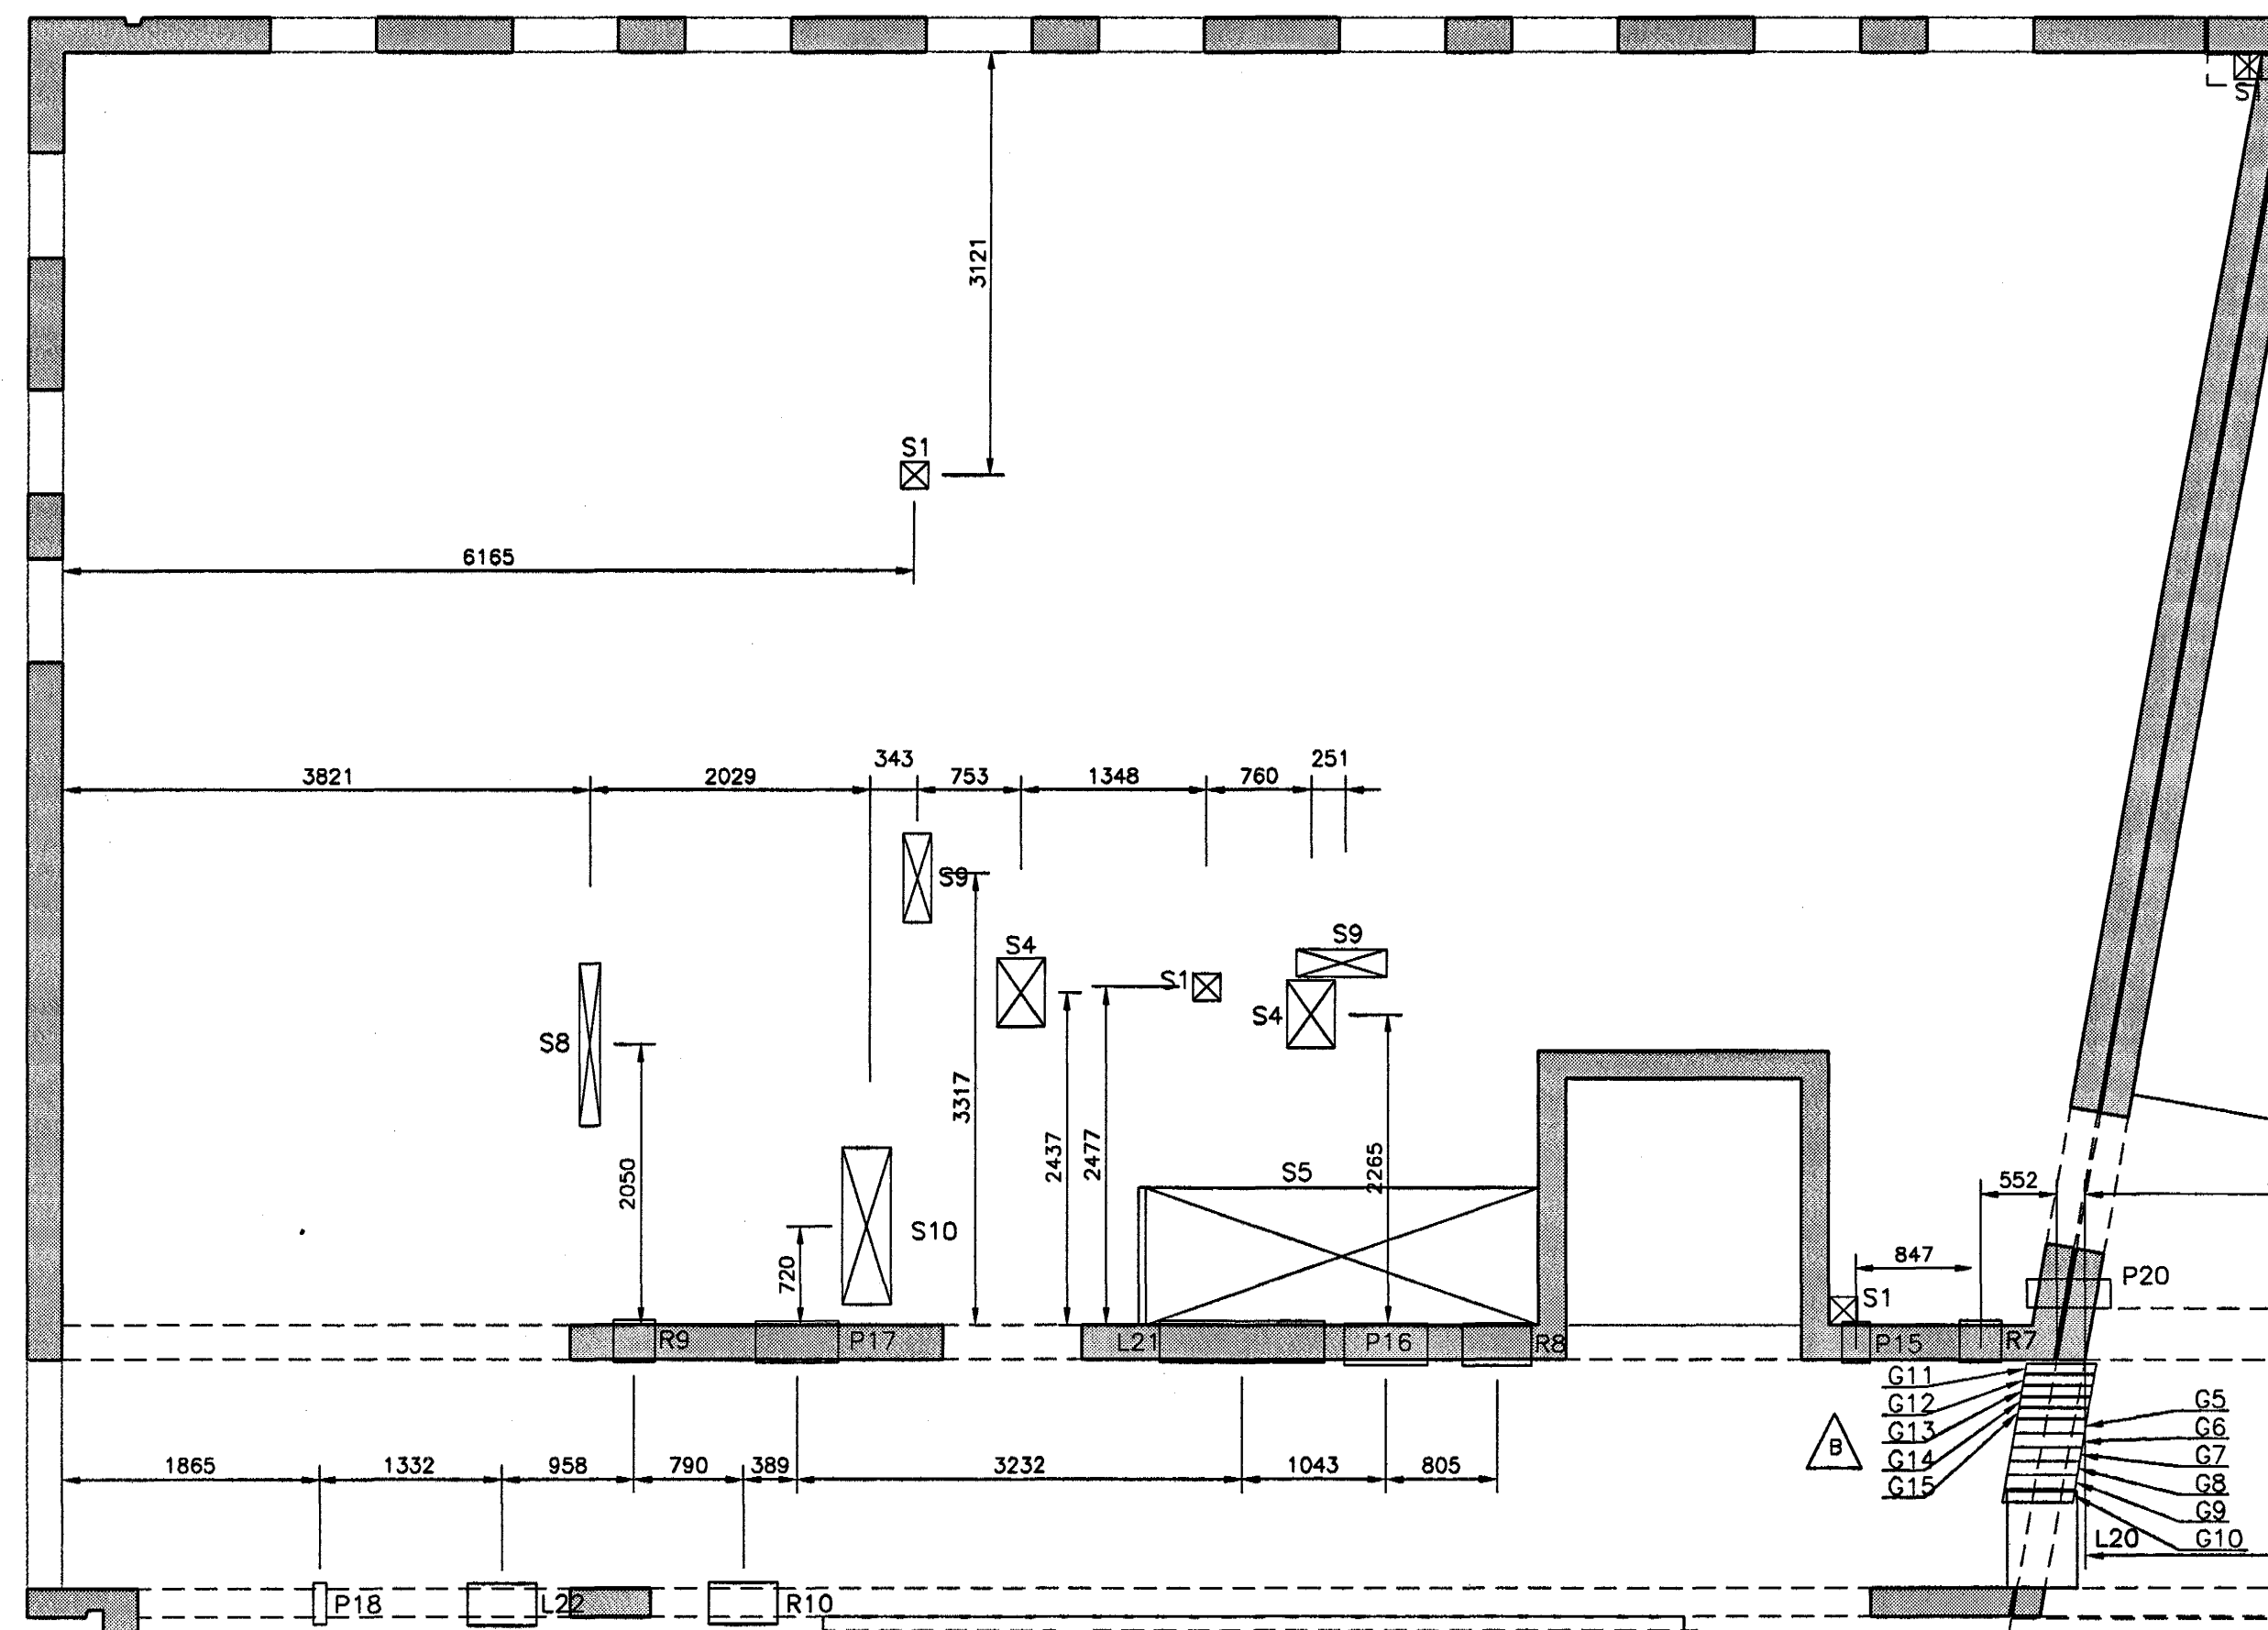

VINNUTEIKNING
16 FEB 2004

BATTERÍND
KAPPALEIÐ 110552-2789

Abelbúnaður
Sigurður Einarsson
Kerfiatala 110552-2789
Kt. 1 110552-2789 MARS 2004

ALLAR ALMENNAR SKÝRINGAR SJÁ TEIKN. P00

B	13.02.04	NÝ GÓT G5-G6-G7-G8-G9-G10-G11-G12-G13-G14-G15		
A	07.11.03	STADSETNING GATA L22 OG R10		
ÚTG.	DAGS.	BREYTING:	HANNAÐ	SAMP.

HRAUNTING 7, VIDISTADASKÓLI VIDBYGGING	GATAPLAN GRUNNMYND 1 HÆÐ HÚS G-H
---	-------------------------------------

VSB VERKFRÆÐISTOFA	Áritun/ögg. hönnuð: Sveinn Áki Sverrisson Kt. 210865-5609
--------------------	--

BEJARHRAUNI 20*220 HAFNARJÖRÐUR Heimasíða: www.vsb.is • Netfang: vsb@vsb.is Sími: 585-8600 Fax 585-8610 • Kt. 710796-2899	Hannað: Ap Teiknað: Ap Móti: 1:50 Yfirfarð: Dags: Nr: 02830-P748
---	--