





MYND A, M=1:5  
AÐALDYR  
(A) ER SPEGILVENT !

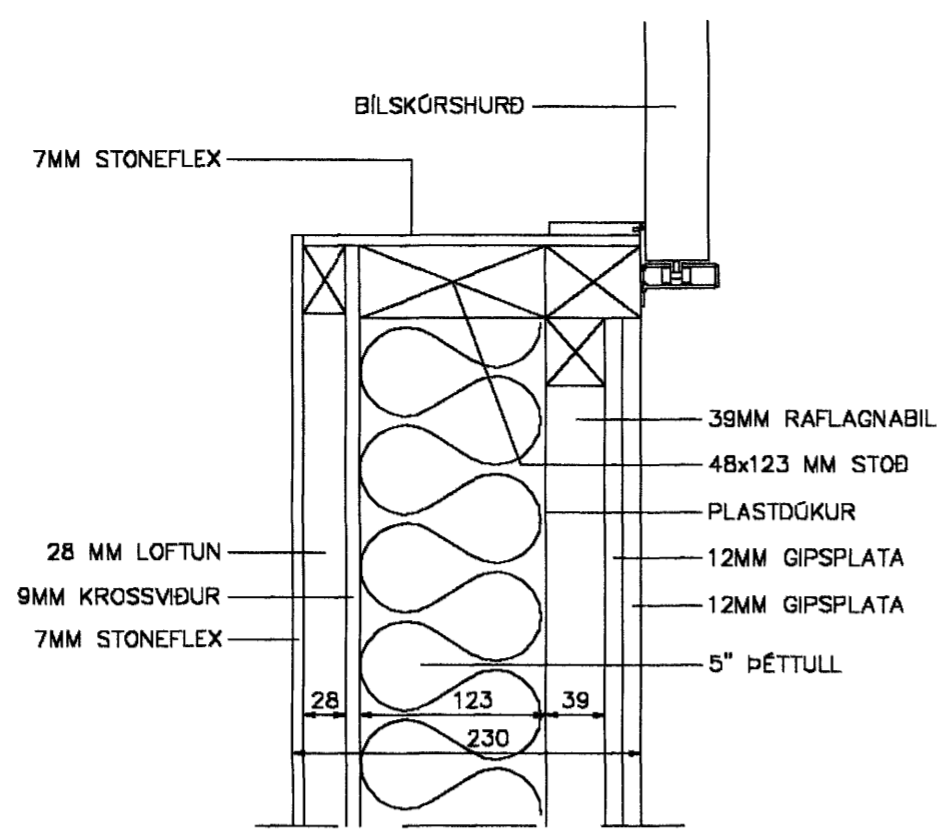


MYND B, M=1:5  
BÍLSKÚR  
(B) ER SPEGILVENT !

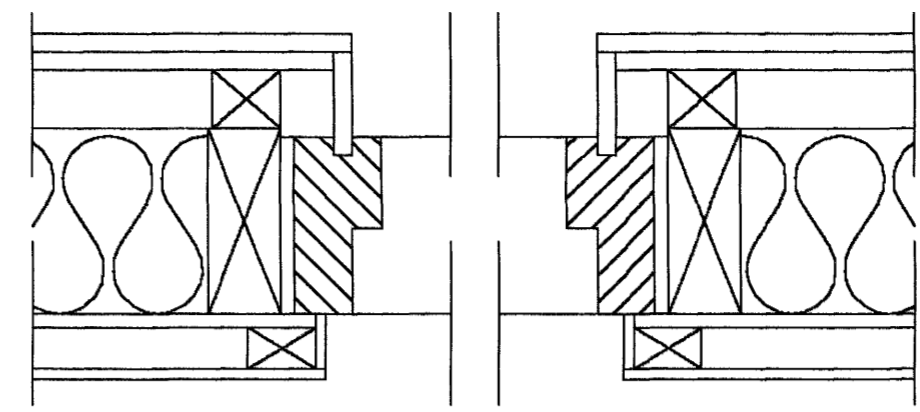

LÁRÉTT SNID Í GLUGGA  
M=1:5

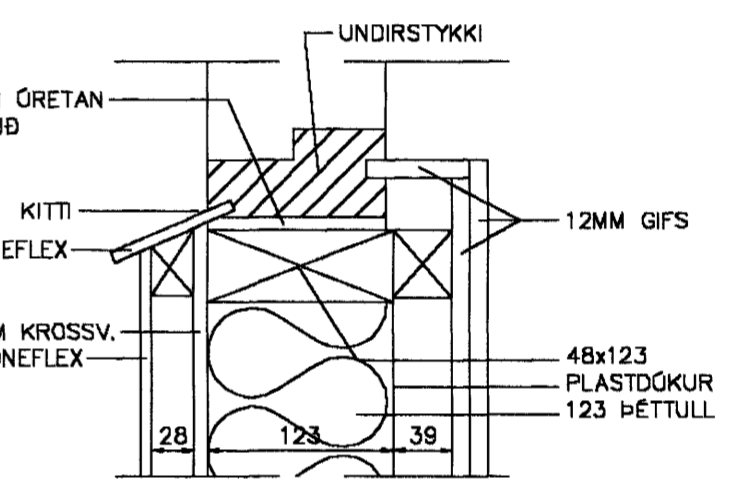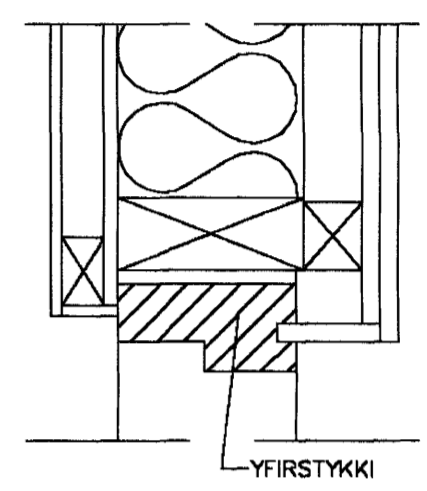


LÓÐRÉTT SNID Í GLUGGA  
M=1:5

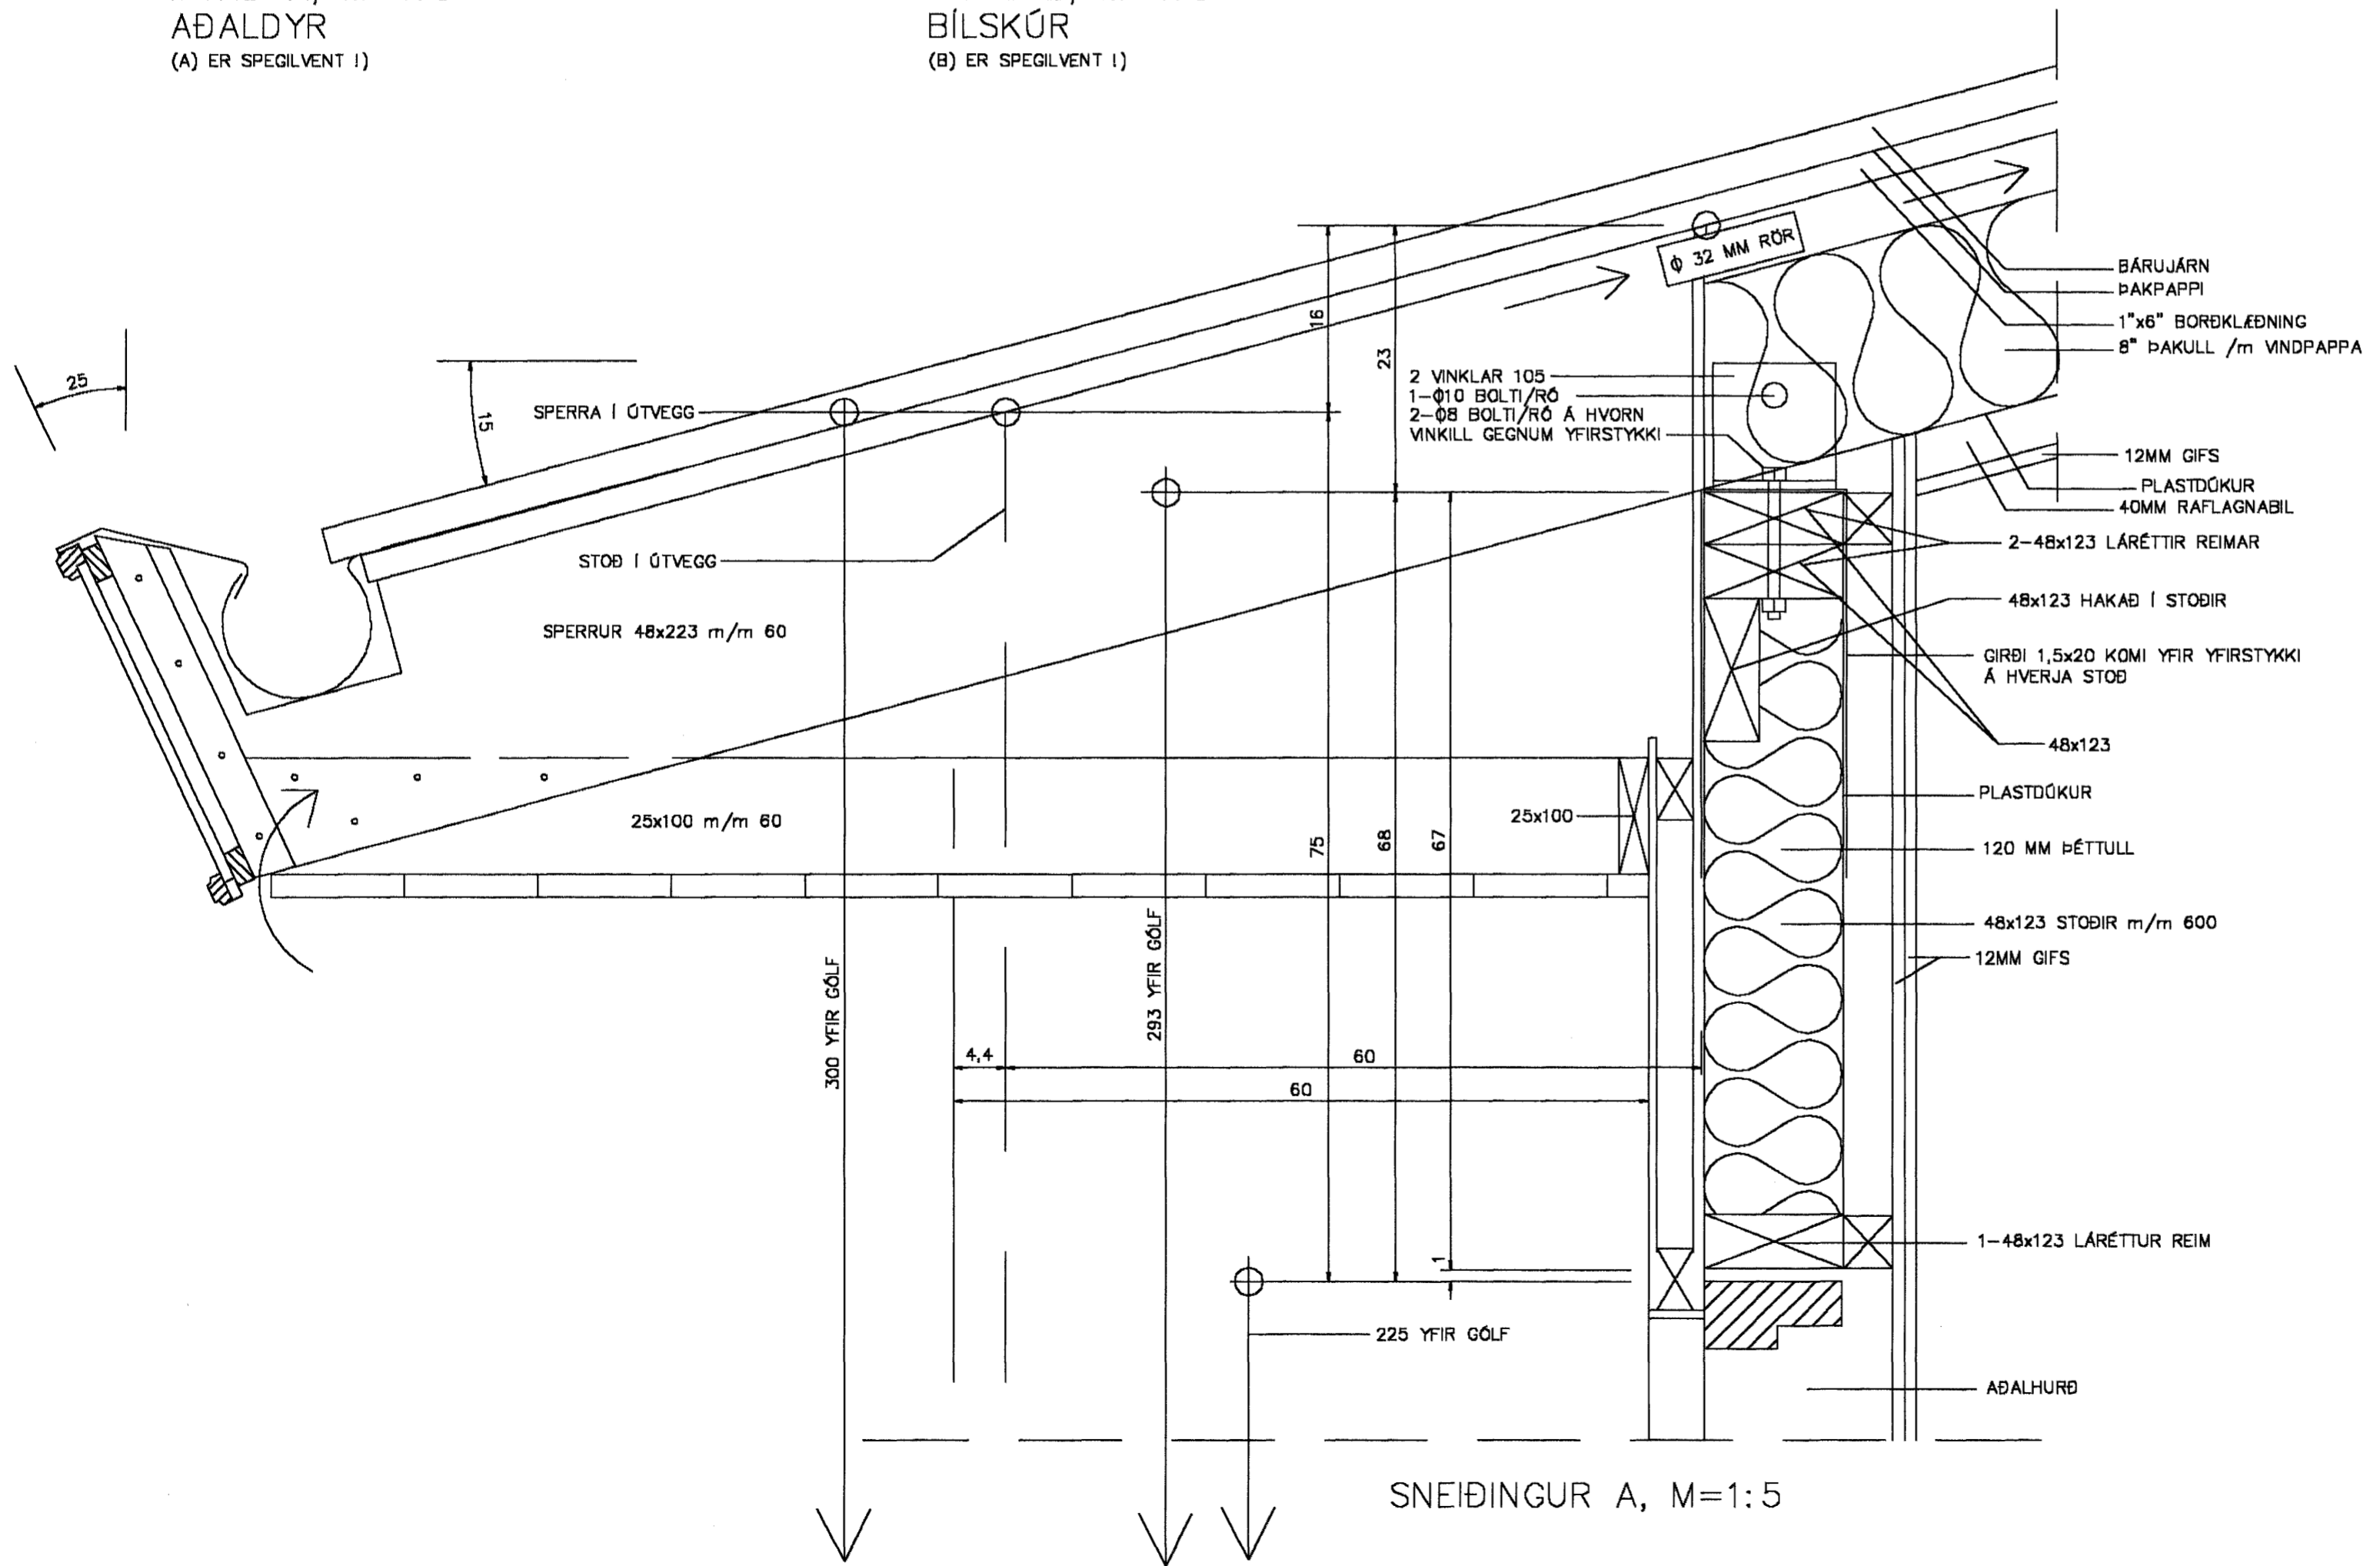

SNEIDINGUR A, M=1:5

Samþykkt þann  
22 MARS 2004  
Byggingafrúinn í Hafnarfirði  
F.h. Sigurbjartur Halldórsson

TEIKNISTOFA AGNARS MAGNÚSSONAR  
STIGAHLIÐ 2, REYKJAVÍK. SÍMI: 565-1412

FURUVELLIR NR.40	TEIKNING NR. H63-5- 3
M=1:5	REYKJAVÍK Í FEBRÚAR 2004
SNEIDINGAR Í GRIND	
	
BYGGINGAVERKFRÉDINGUR FVFI OG BYGGINGATEKNIFRÉDINGUR	